



CEĻA ZĪMES UZSTĀDĪŠANAS
SHĒMA
(M1:25)

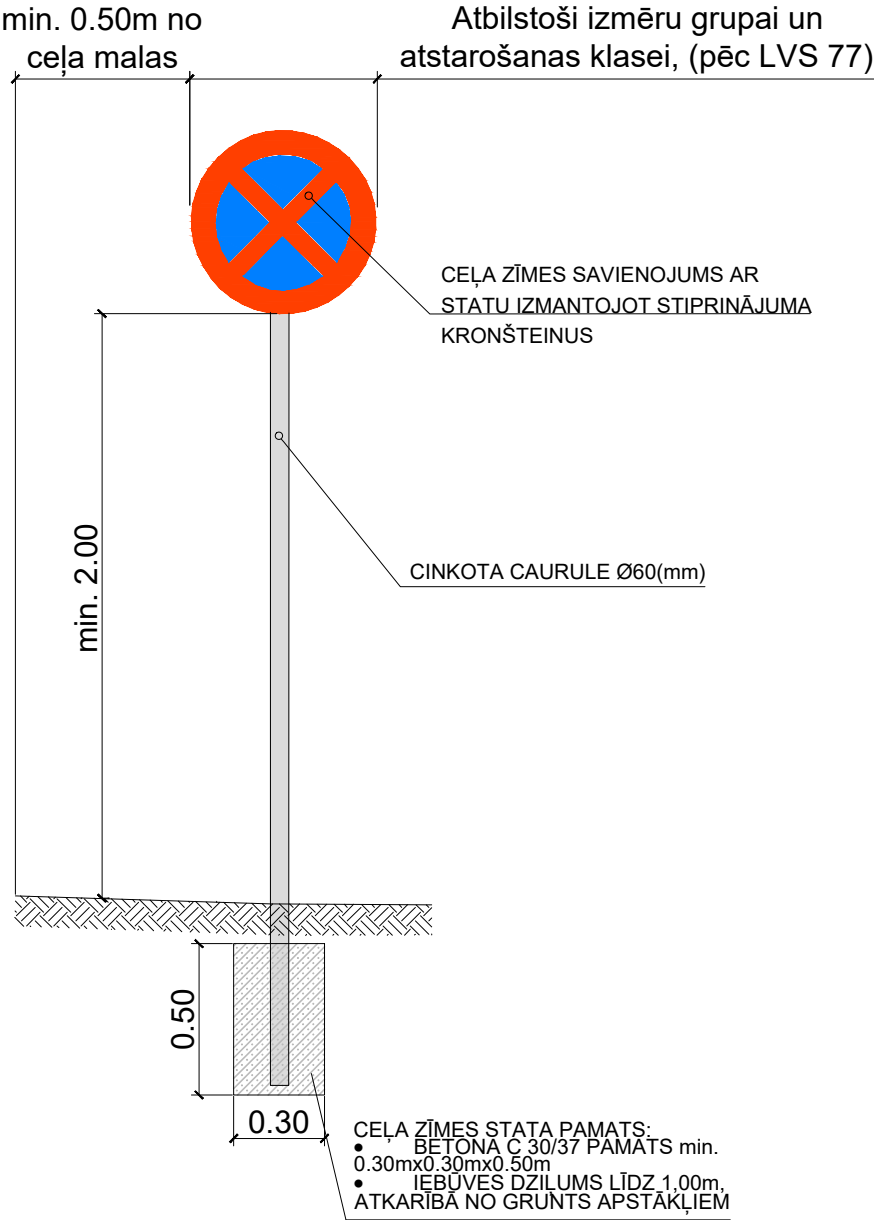

APMAĻU UZSTĀDĪŠANAS
SHĒMA

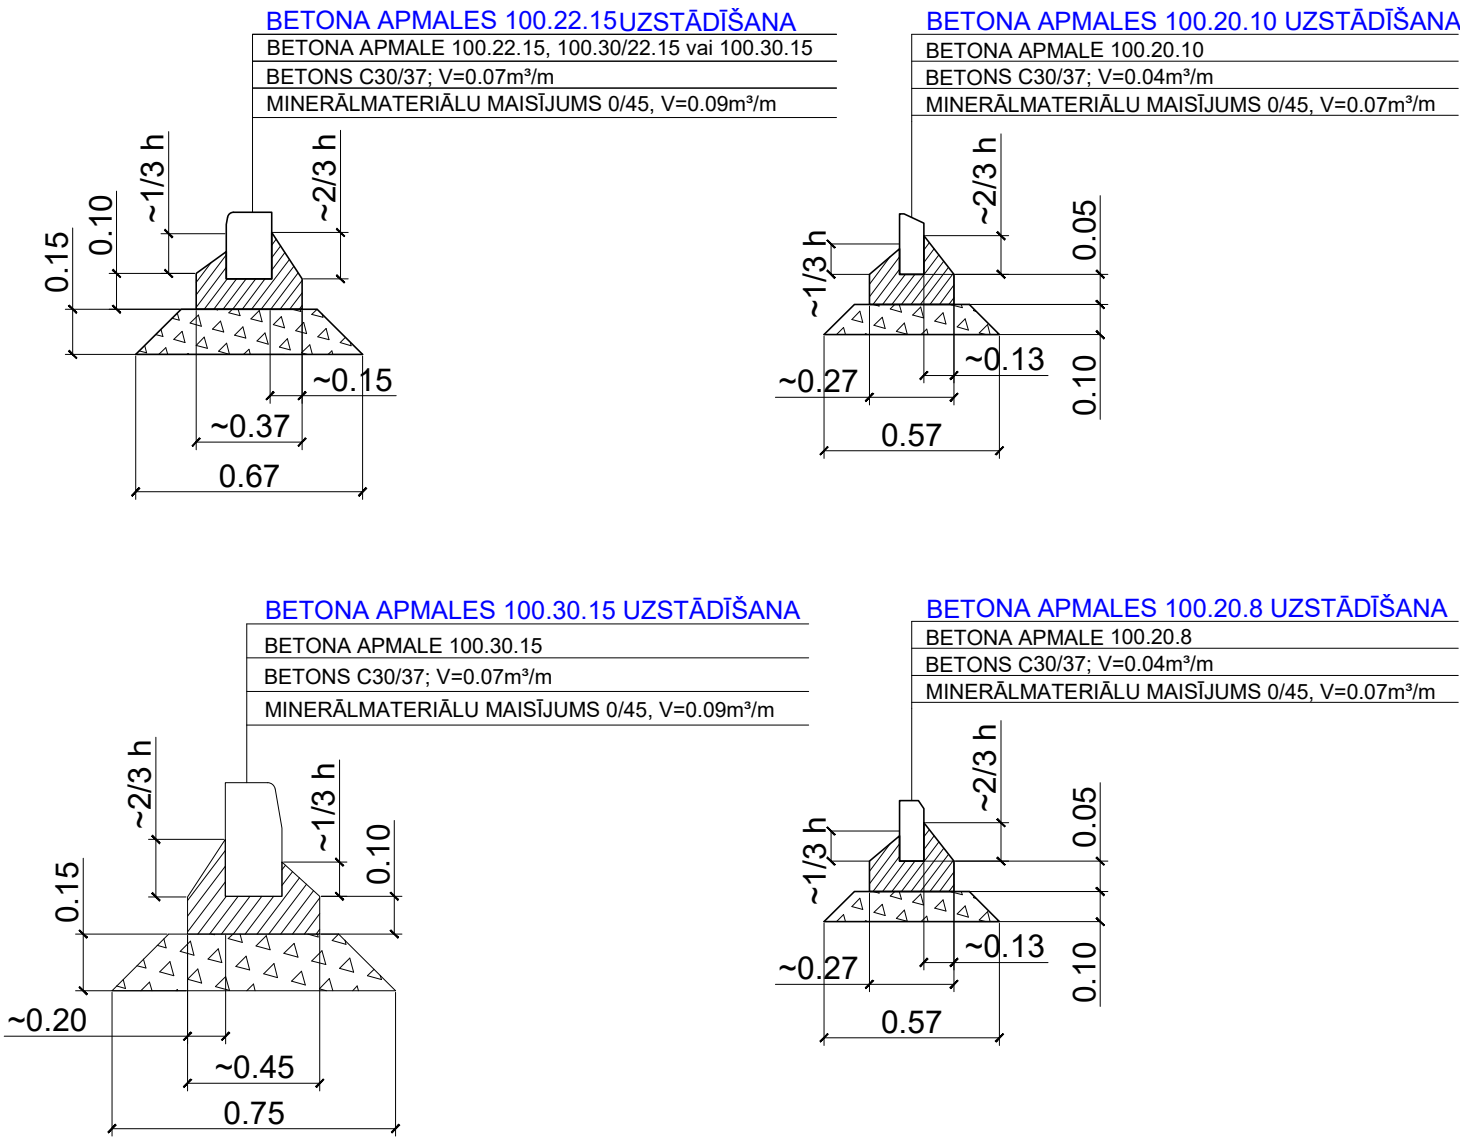

Būvniecības ierosinātājs: Jūrmalas pilsētas dome, Reģ.Nr. 90000056357 Jomas iela 1/5, Jūrmala, LV-2015				Objekts: Gājēju un velosceļa atjaunošana Kļavu ielā no Dubultu prospekta līdz Strēlnieku prospektam un Strēlnieku prospektā no Kļavu ielas līdz Ogres ielai, Jūrmalā		<div><div>SIA "BM Projekts" Upesgrīvas iela 16, Būvkom. reģ. Nr.:7008-R Rīga, LV-1002</div></div> <div>©All rights reserved. ©Izmantojams saskaņā ar autortiesību likumu</div>			
				Adrese: Strēlnieku prospekts, Kļavu iela, Jūrmala					
				Lapas nosaukums:					
TS-CD vad.:	Didzis Dāle		21.01.2021	Tipveida elementi		Līguma Nr.: 1.2-16.4.3/1665 Arhīva Nr.: BM-J-2019-50			
Izstrādāja:	Andis Putka		21.01.2021						
						Stadija	Mērogs	Marka	Ras. Nr.
						BP	1:25	TS-CD	4-1