



Zemesgrāmatu apliecība

Jūrmalas zemesgrāmatu nodaļa

Jūrmalas pilsētas zemesgrāmatas nodaļējums Nr. 1000 0013 3512

Kadastra numurs: 1300 010 2526

Dubultu prospekts 2526, Jūrmala

I.daļa 1.iedaļa			
Ieraksta Nr.	Nekustams īpašums, servitūti un reālnastas	Kopīpašuma domājamā daļa	Platība, lielums
1.1.	Zemes gabals ar kadastra apzīmējumu 1300 010 2526.		19042 kvm
II.daļa 1. iedaļa			
Ieraksta Nr.	Īpašnieks, personas/nodokļu maksātāja kods, tiesību pamats	Domājamā daļa	Summa, par kādu iegūts īpašums(Ls)
1.1.	Īpašnieks: Jūrmalas pilsētas pašvaldība, nodokļu maksātāja kods 90000056357.	1	
1.2.	Pamats: 2004. gada 5. marta Jūrmalas pilsētas Zemes komisijas Lēmums Nr.82, 2004. gada 12.marta Jūrmalas pilsētas Domes Izziņa Nr.1.1-41/1713, 2004. gada 1. aprīļa Jūrmalas pilsētas Domes Uzziņa Nr.1.1-24/2414 par zemesgabalu.		
III.daļa 1. iedaļa			
Ieraksta Nr.	Lietu tiesības, kas apgrūrina nekustamu īpašumu		Platība, lielums
1.1.	Atzīme - zemesgabala Jūrmalā, Dubultu prospekta 2526 lietošanas mērķis ir zeme zem koplietošanas ceļiem - 1101. Pamats: 2004. gada 5. marta Jūrmalas pilsētas Zemes komisijas Lēmums Nr.82.		19042 kvm

Žurnāla Nr. 300000726351, datums 05.04.2004

Lēmuma datums: 16.04.2004

Kancelejas nodeva par jauna nodaļējuma atklāšanu Ls

18,00 samaksāta

Zemesgrāmatu nodaļas tiesnesis

Zemesgrāmatu apliecība satur tiesneša lēmumu un informāciju par īpašuma sastāvu.

Dainida Sarma



LATVIJAS REPUBLIKA

JŪRMALAS pilsēta DUBULTI

Ceriņu iela 1321

Zemes kadastra N° 13000101321

ZEMES ROBEŽU PLĀNS

Robežas noteiktas atbilstoši Jūrmalas pilsētas Zemes komisijas

2005. gada 1. decembra atzinumam Nr. 19 – 2.2

Robežu plāns sastādīts pēc 2006. gada kadastrālās uzmērīšanas

materiāliem mērogā 1: 1000, ar precizitāti atbilstoši mērogam 1:500

Zemes kopplatība ir 0.2464 ha (2464 m²)



VALSTS ZEMES DIENESTS
Lielrīgas reģionālā nodaļa

Jūrmalas biroja vadītāja

I.Vincukova

24-05-7006


ROBEŽPUNKTU KOORDINĀTAS

LKS-92 SISTĒMA

Mēroga koeficients 0.999605

	X	Y		X	Y		X	Y
222	313762.90	485570.54	106	313871.52	486148.63	258	313821.49	486040.17
205	313770.49	485610.27	105	313881.59	486180.56	257	313817.20	486024.30
204	313774.49	485631.21	71	313885.09	486192.58	55	313825.04	486022.12
2	313778.53	485652.39	63	313891.57	486220.34	54	313826.39	486019.82
1	313782.73	485673.32	62	313894.27	486229.05	5	313817.74	485986.47
7	313786.83	485693.03	61	313897.19	486230.59	6	313816.22	485986.80
19	313790.84	485717.01	4	313920.00	486222.98	8	313812.85	485972.90
36	313794.60	485736.48	56	313929.47	486228.09	101	313811.34	485965.97
35	313796.18	485744.27	59	313937.54	486253.90	123	313808.25	485955.15
54	313790.73	485790.38	166	313949.05	486290.73	22	313799.15	485925.00
53	313792.68	485808.94	165	313975.69	486309.95	21	313789.85	485890.63
55	313804.45	485807.40	265	313963.88	486327.35	82	313787.31	485879.65
80	313805.45	485814.85	203	313914.80	486292.11	20	313782.50	485849.44
81	313813.63	485875.73	202	313910.11	486288.75	15	313778.48	485818.99
181	313816.33	485889.61	2	313895.79	486271.83	9	313777.04	485807.02
182	313811.91	485896.06	4	313893.71	486265.32	141	313776.89	485785.61
183	313829.58	485957.01	8	313890.48	486260.46	238	313772.67	485731.26
114	313838.16	485992.42	102	313886.99	486261.43	138	313771.02	485731.53
4	313836.35	485993.37	101	313881.07	486254.43	211	313763.42	485688.95
3	313838.16	486014.88	145	313872.99	486228.11	311	313766.41	485688.55
2	313838.79	486027.53	197	313846.80	486137.44	203	313760.77	485675.13
1	313848.67	486062.61	157	313838.01	486121.04	202	313756.44	485658.43
202	313863.23	486117.56	262	313842.94	486119.58	201	313745.79	485604.67
305	313868.22	486116.33	261	313831.53	486077.32	307	313739.83	485573.92
304	313872.83	486133.72	260	313812.54	486058.55			
305	313867.87	486135.07	259	313797.47	486046.27			



adrese: Dubultu prospekts 2526
platība : 19042 kv.m.

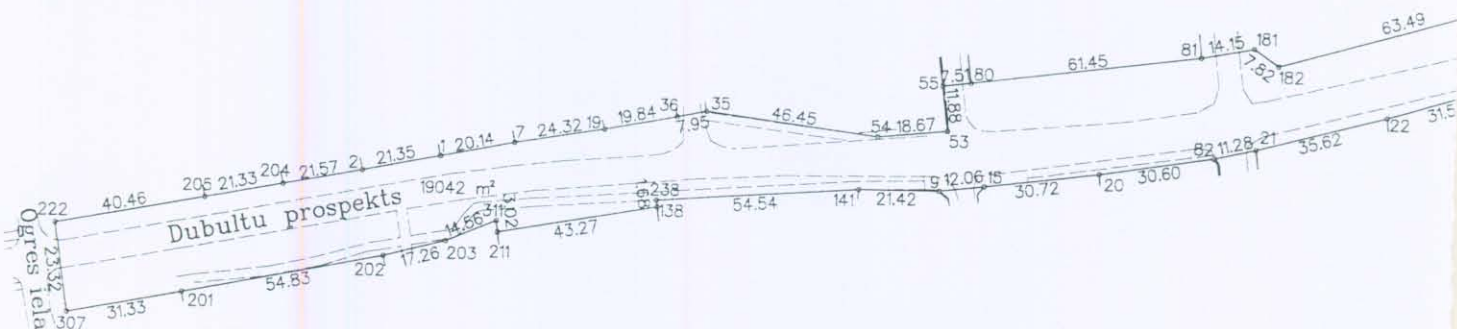

pilsēta vieta parcele

kods 1300 010 2526

ZEMES GABALA
IZVIETOJUMS KVARTĀLA

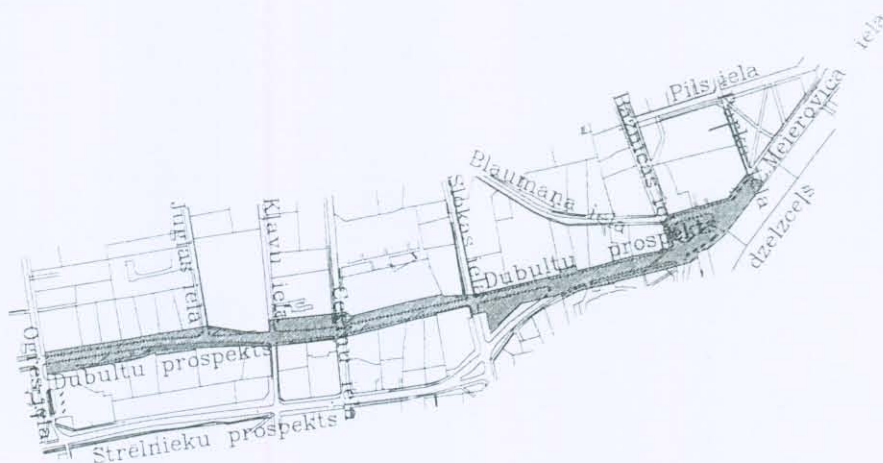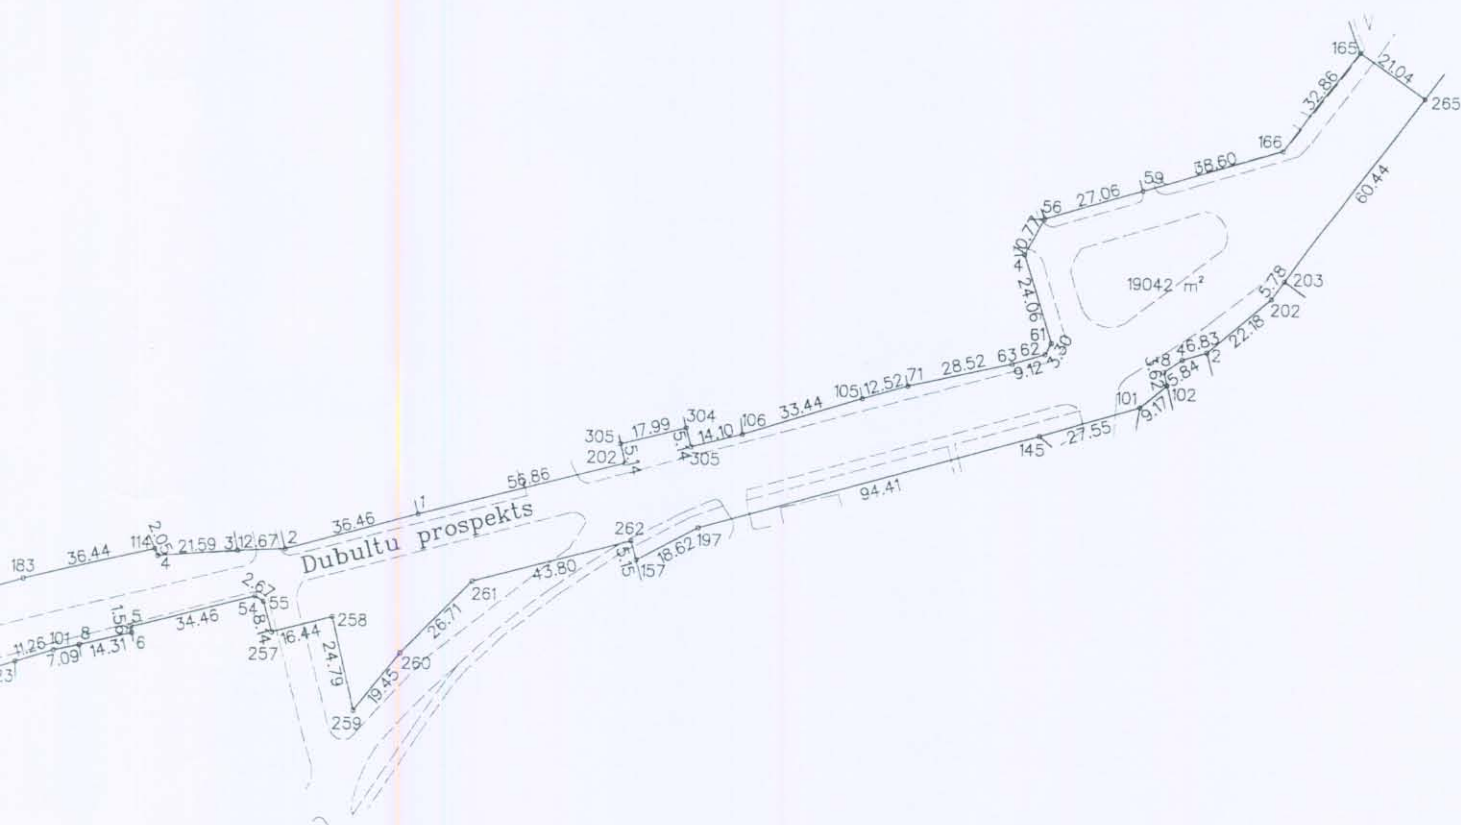

Mērogs 1: 2000

VALSTS ZEMES DIENESTS Lielrigas reģionālās nodaļas Mēriniecības un topogrāfijas daļa		
vadītāja vietn.	K. Prižoka	02.03.2004.
uzmērīja	A. Semeiks	02.03.2004.