
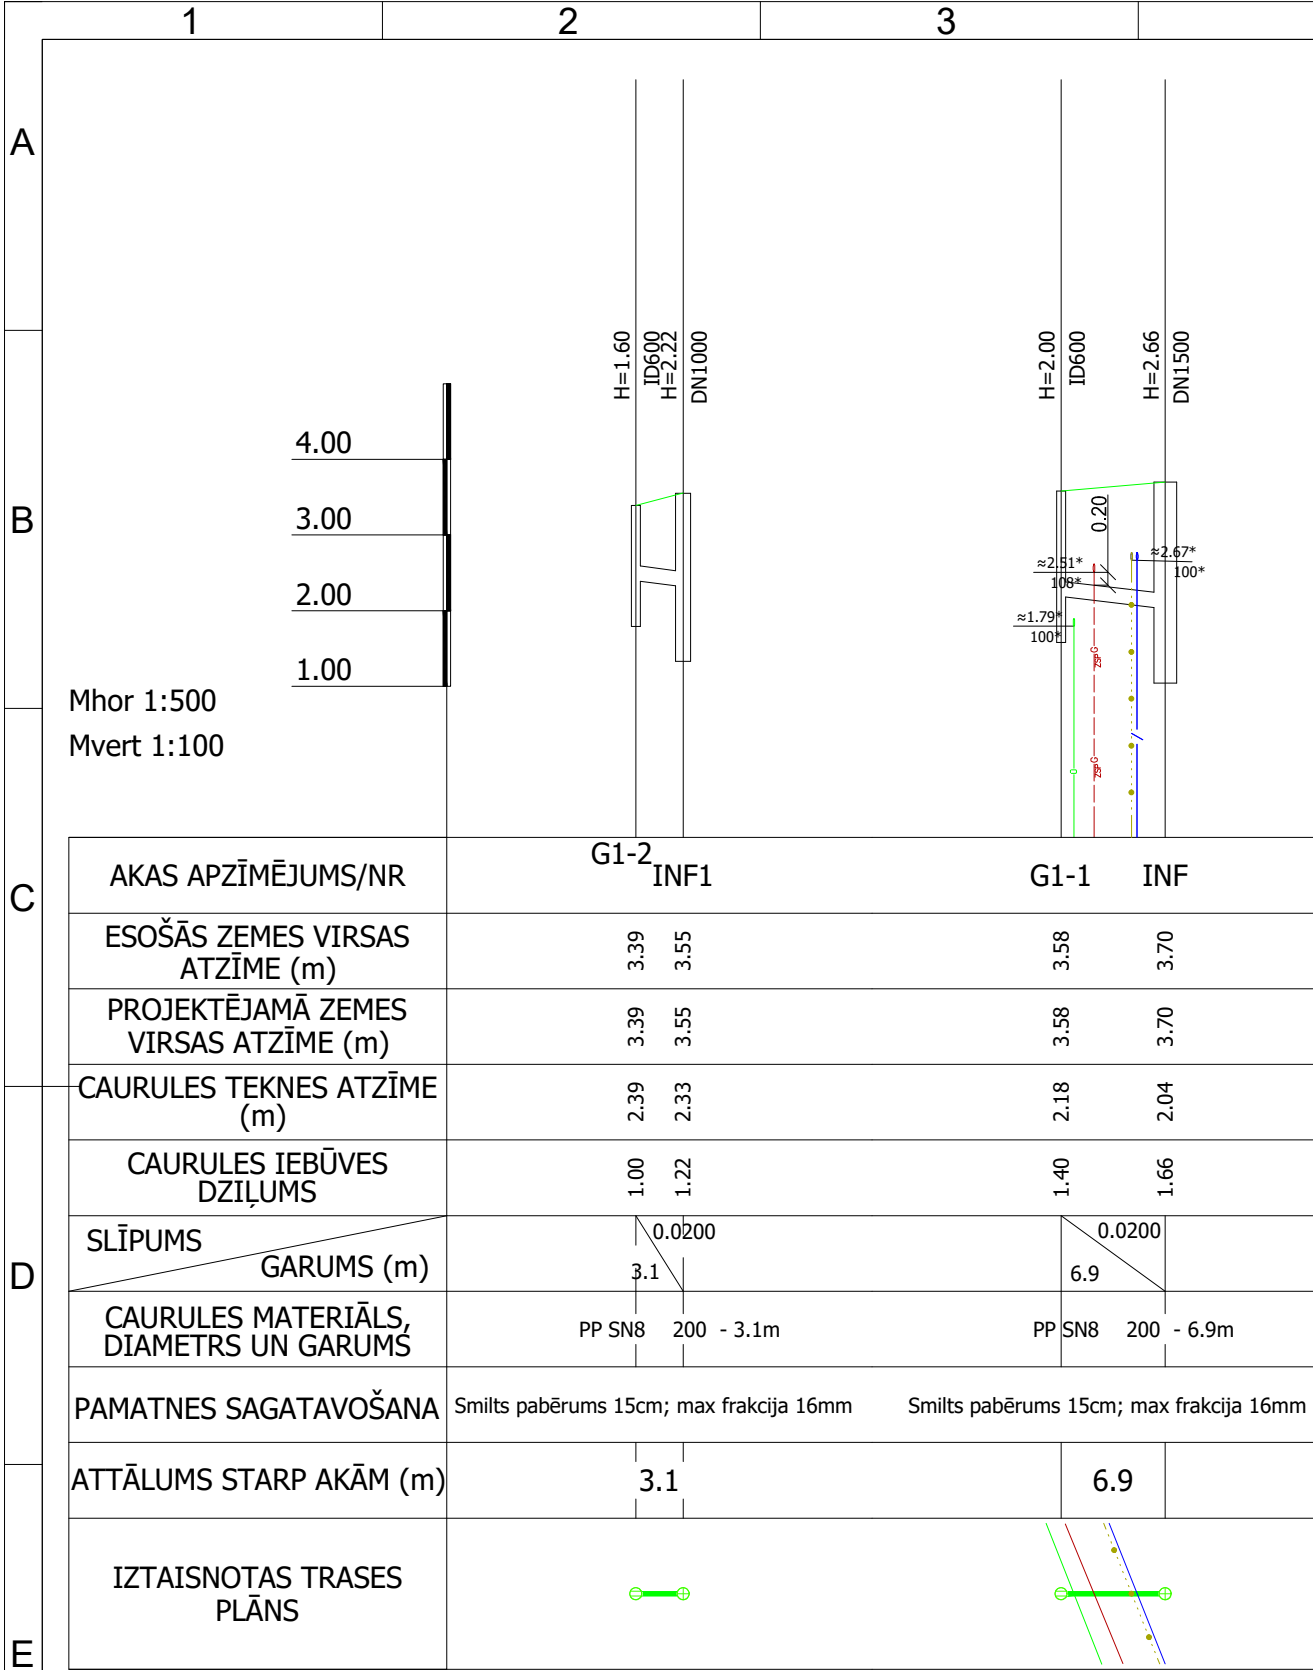


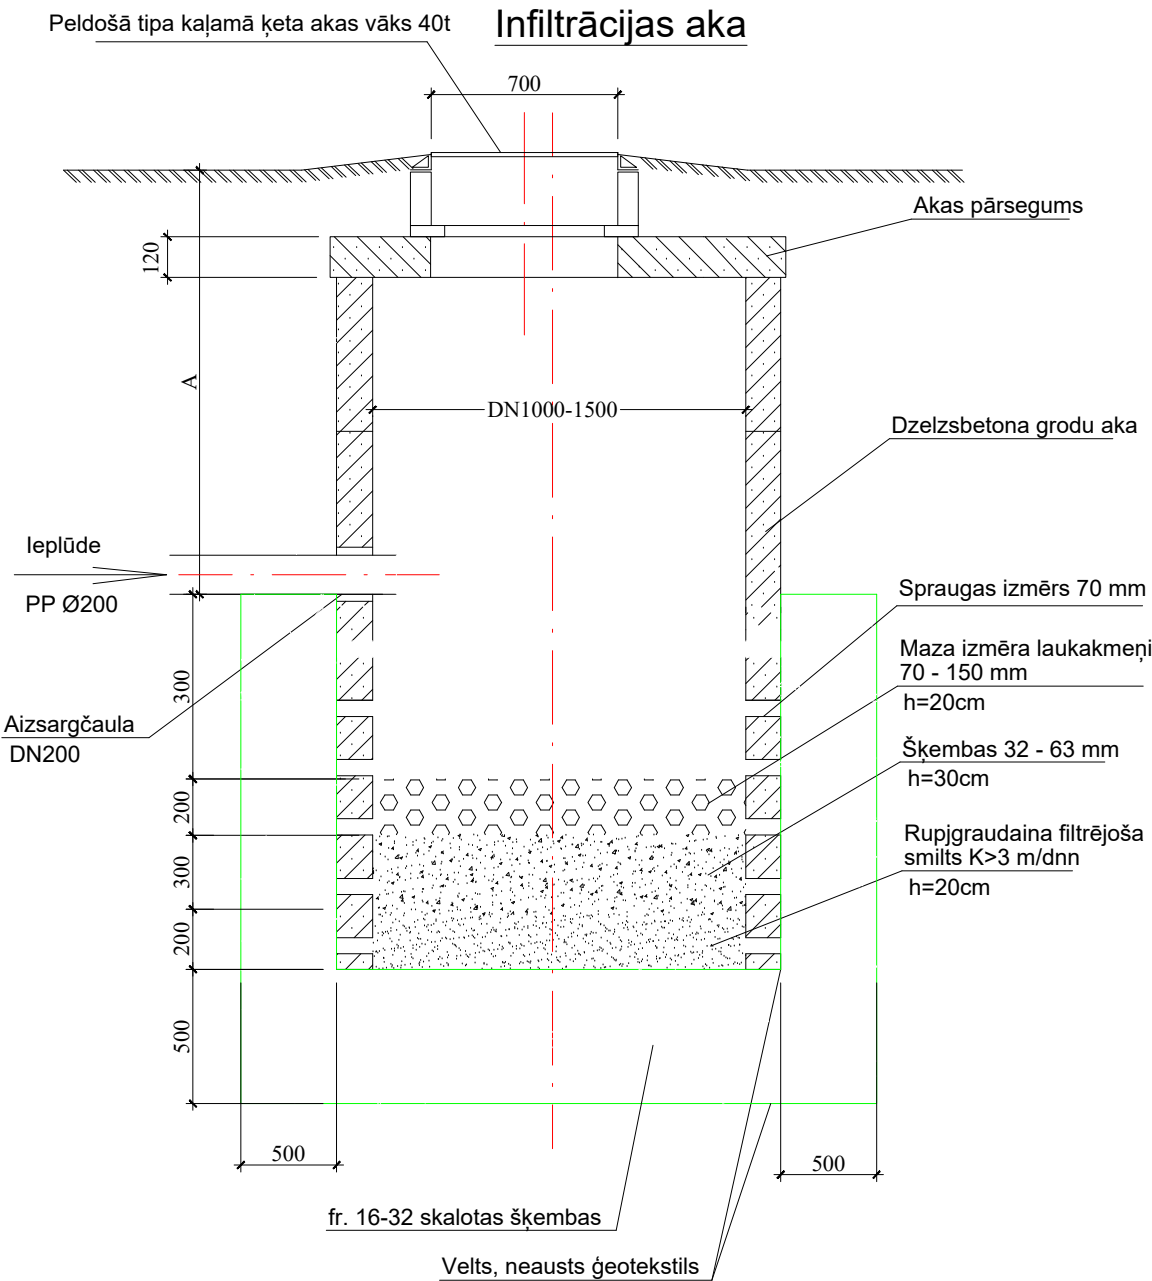

Piezīmes:

1. Iebūves dziļumus skatīt garenprofilos.

2. Velts, neausts ģeotekstils - svars ≥ 400 g/kv m pēc EN 9864.

Biezums pie 2 kPa - $\geq 3,0$ mm pēc EN 9863-1, CBR pārduršanas stiprība - ≥ 5000 Npēc EN 12236.

Ūdens caurlaidība - $\geq 50 \times 10^{-3}$ m/s pēc EN 11058.

Piezīmes:

1. Augstuma atzīmes (absolūtās) uzrādītas Latvijas augstuma sistēmā, metros;

2. Tranšējas sagatavošanu, cauruļu ieguldīšanu un tranšējas aizbēršanu veikt saskaņā ar cauruļu izgatavotāju rekomendācijām un ņemot vērā grunts ģeoloģiskos apstākļus.

3. Pirms būvdarbu uzsākšanas būvuzņēmējam jāpārbauda visi esošie un projektētie izmēri.

4. Vietās, kur nav zināmi precīzi esošo komunikāciju iebūves dziļumi, garenprofilos pieņemti ar apzīmējumu "*" sekojoši dziļumi: elektrokabeļi, sakaru un TV kabeļi - apmēram 0,7 - 1,0m, ūdensvads (c.a.) 1.60 - 1.80m, siltumtrase 1.20-1.40m, drenāža - 1.2-1.4m.

5. Pirms zemes darbu uzsākšanas precizēt esošo tīklu izvietojumu dabā un to iebūves dziļumu.

6. Augstuma atzīmju precizēšana pievienojuma vietās obligāta līdz būvdarbu uzsākšanai.

7. Būvdarbus veikt saskaņā ar pazemes komunikāciju un gaisvadu aizsardzības prasībām.

8. Ar apzīmējumu "P" apzīmēta pārkrituma aka.

9. Kabeļiem uzlikt dalīto aizsargčaulu 2,0m uz katru pusi no šķērsojuma vietas un virs kabeļa paredzēt brīdinājuma lentu. Atraktos elektrības kabeļus un kabeļu caurules guldīt smiltī, 20-40 cm virs tiem ieklāt brīdinājuma lentu. Grunts blietēšanu ar vibrotehniku neveikt tuvāk par 40 cm no kabeļa un kabeļa caurules.

Būvniecības ierosinātais:				Objekts:		<div></div>									
Jūrmalas pilsētas dome, Reģ.Nr. 90000056357				Gājēju un velosceļa atjaunošana Kļavu ielā no Dubultu prospekta līdz Strēlnieku prospektam un Strēlnieku prospektā no Kļavu ielas līdz Ogres ielai, Jūrmalā											
Jomas iela 1/5, Jūrmala, LV-2015				Adrese:		<div>Līguma Nr.: 1.2-16.4.3/1665 Arhīva Nr.: BM-J-2019-50</div> <table><tr><td>Stadija</td><td>Mērogs</td><td>Marka</td><td>Ras. Nr.</td></tr><tr><td>BP</td><td>1:500 1:100, b.m.</td><td>LKT</td><td>3</td></tr></table>		Stadija	Mērogs	Marka	Ras. Nr.	BP	1:500 1:100, b.m.	LKT	3
Stadija	Mērogs	Marka	Ras. Nr.												
BP	1:500 1:100, b.m.	LKT	3												
				Adrese:											
				Strēlnieku prospekts, Kļavu iela, Jūrmala											
				Lapas nosaukums:											
LKT vad.:	Ingars Timofejevs	21.01.2021		Lietus ūdens kanalizācijas K2 garenprofils un infiltrācijas aka											
Izstrādāja:	Ingars Timofejevs	21.01.2021													