0.4/0.23kV

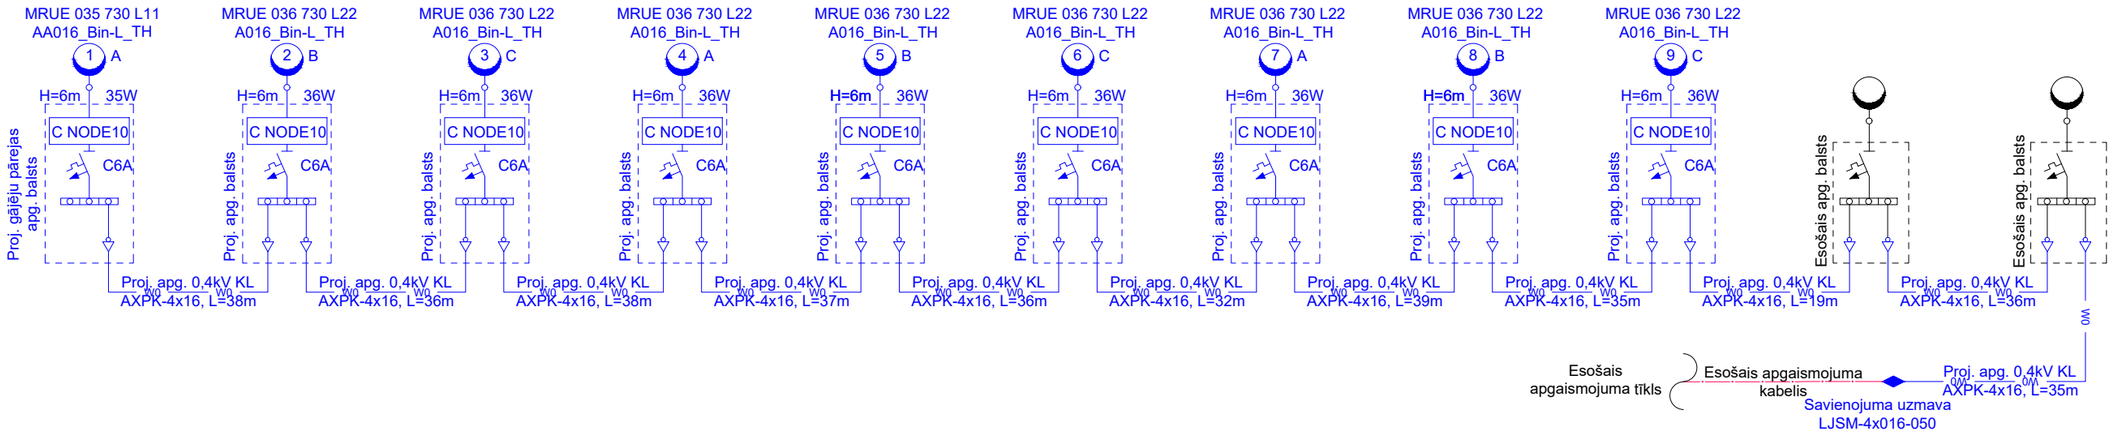


## PROJEKTĀ PIEŅEMTIE APZĪMĒJUMI INŽENIERKOMUNIKĀCIJĀM

| Nr.p.k. | Apzīmējums | Atšifrējums |
|---|---|---|
| 1. | | Projektējamais apgaismojuma balsts ar gaismekli |
| 2. | | Projektējamā kabeļu aizsargcaurule |
| 3. | | Projektējamais apgaismojuma kabelis |
| 4. | | Esošais apgaismojuma kabelis |
| 5. | | Esošā apgaismojuma gaisvadu līnija |
| 6. | | Demontāža |
| 7. | | |
| 8. | | |
| 9. | | |

*Būvniecības ierosinātājs:*
*Jūrmalas pilsētas dome, Reģ.Nr. 90000056357*
*Jomas iela 1/5, Jūrmala, LV-2015*

*Objekts:*
*Gājēju pārejas pār dzelzceļu izbūve Atbalss ielā, Jūrmalā*

*Adrese:*
*Atbalss iela, Jūrmala*

| | | | |
|---|---|---|---|
| *BP vad.:* | *Didzis Dāle* | | *19.03.2021* |
| *ELT d. vad.:* | *Kaspars Adamovičs* | | *19.03.2021* |

*Lapas nosaukums:*
Elektroapgādes principiālā shēma

SIA "BM Projekts"
Upesgrīvas iela 16,
Būvkom. reģ. Nr.:7008-R
Rīga, LV-1002

*©All rights reserved.*
*©Izmantojams saskaņā ar autortiesību likumu*

*Līguma Nr.: 1.2-16.4.3/1665*
*Arhīva Nr.: BM-J-2019-50*

| *Stadija* | *Mērogs* | *Marka* | *Ras. Nr.* |
|---|---|---|---|
| *BP* | *b/m* | *ELT* | *4* |

A3