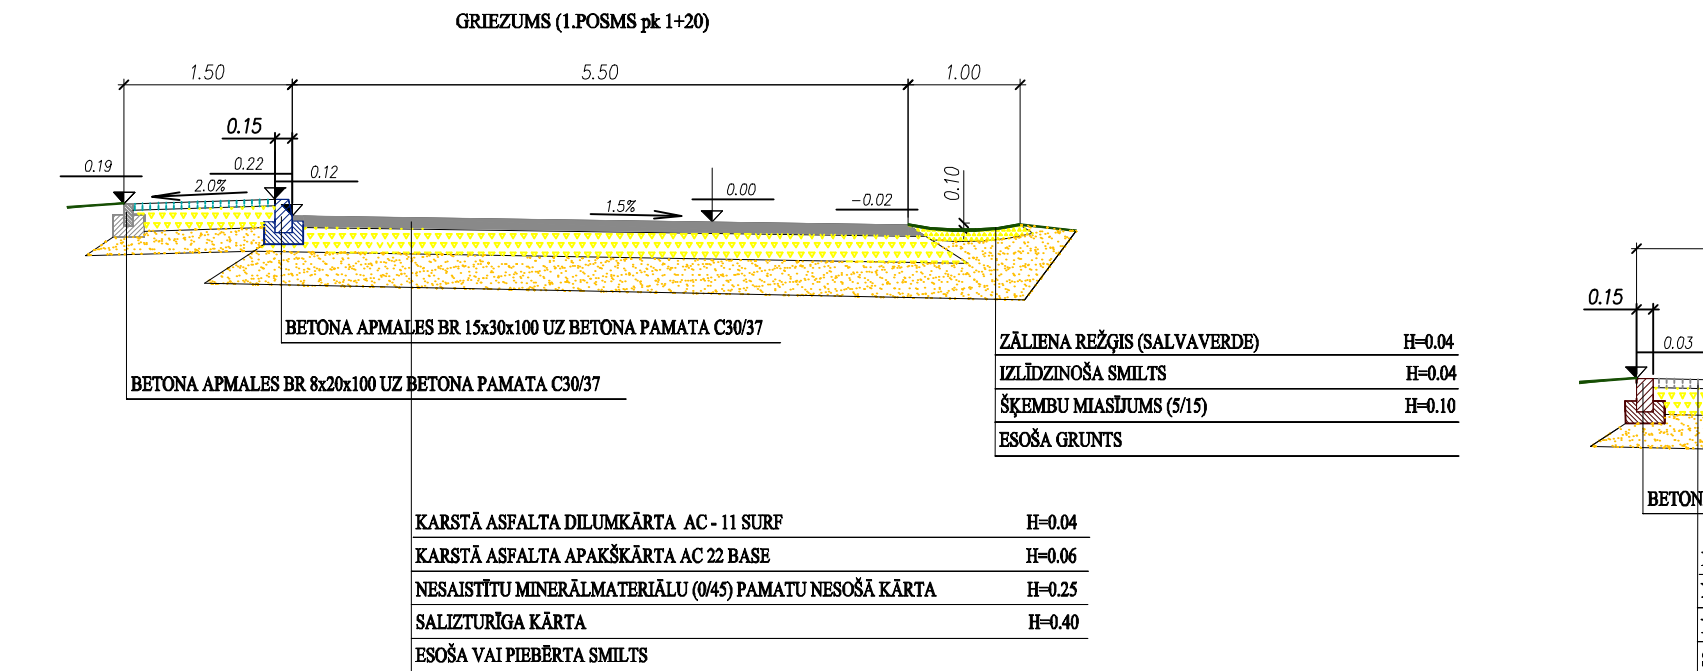
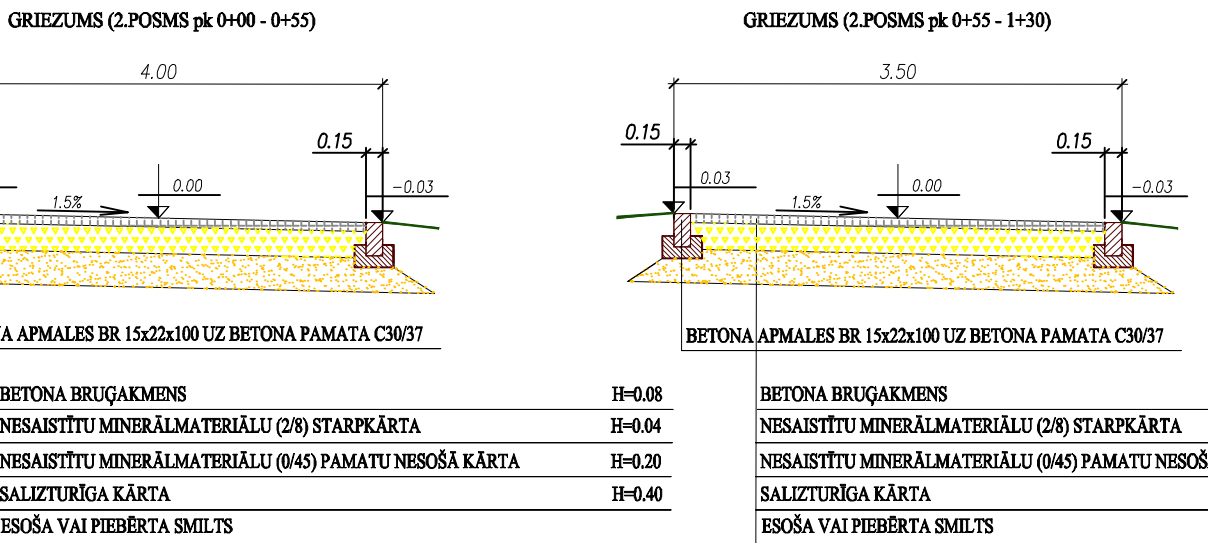


STADIJA /	BŮVPROJEKTS		
OBJEKTS /	Stokas ielas posma pārbūve Jūrmalas vaistaspilētā		
PASŪTĀTĀJS /	Jūrmalas vaistaspilētā pasvaldība Rēģ. nr. 0000006587, Jūrmala iela 15, Jūrmala, LV-2015		
IZSTRĀDĀTĀJS /	SIA "JLD" Rēģ. nr. 00000315320, Vientūra iela 8, Jūrmala, LV-2010, tēl.8775419194		
BŮVPROJ.LVD./	ERIKS GEIŽINS		
PROJ. SADAĻAS VAD./	ERIKS GEIŽINS		
PROJEKTA SADAĻA /	CEĻA SADAĻA		
RASEJUMA /	Griezumni		
RASEJUMA NR./	CD - 6	MĒRĢOS /	1/20
LAPĀLĀPAS	1/1	DATUMS /	10.02.2023