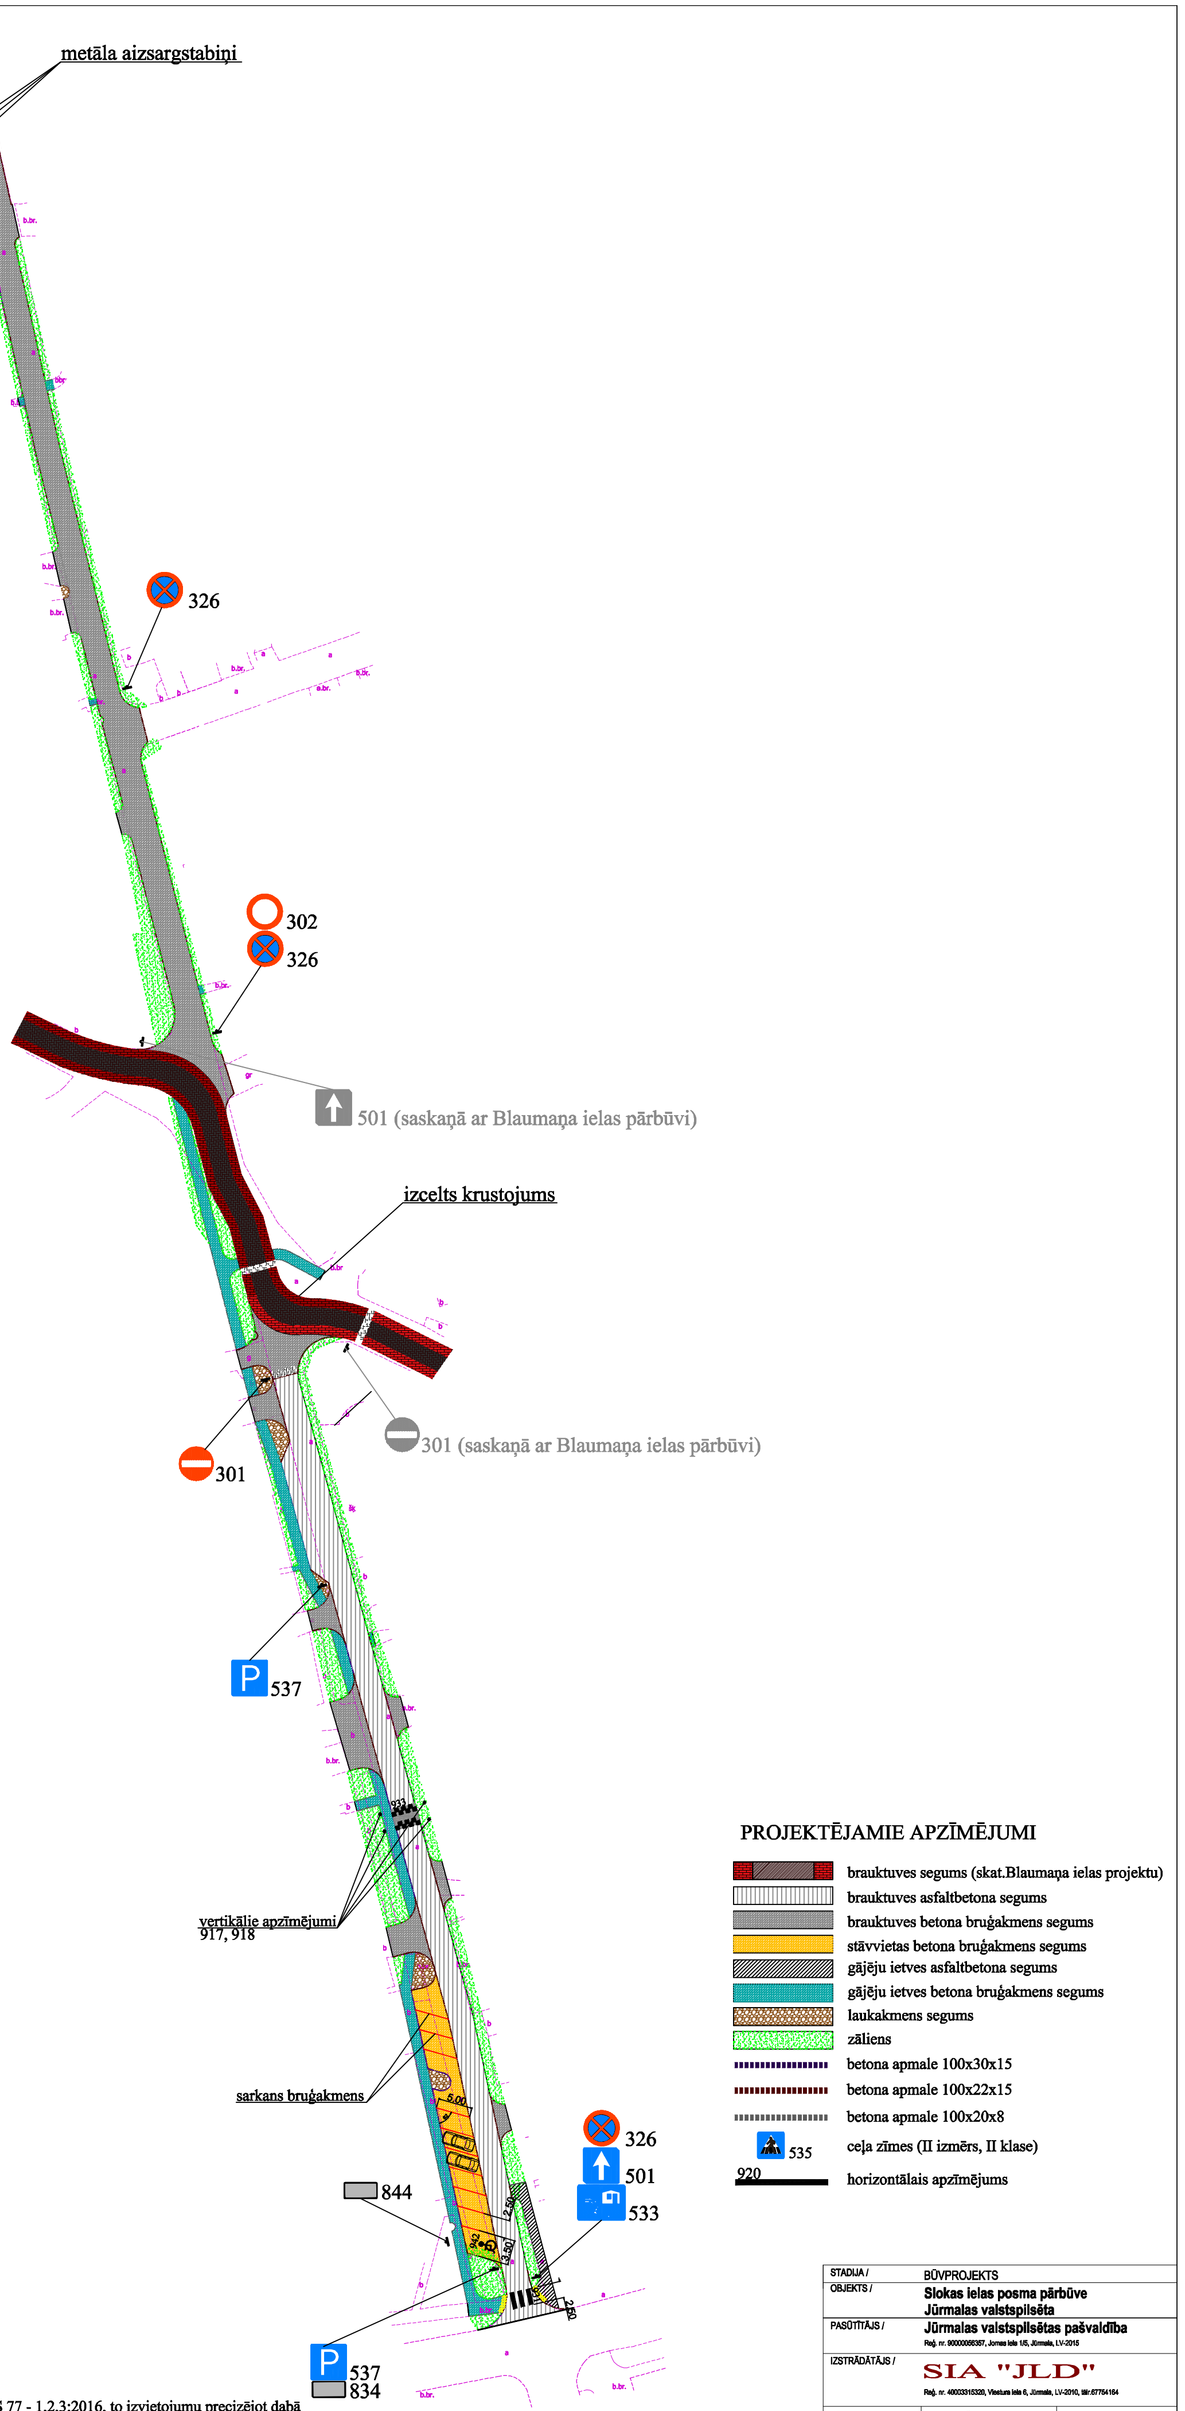


PROJEKTĒJAMIE APZĪMĒJUMI

- brauktuves segums (skat.Blaumaņa ielas projektu)
- brauktuves asfaltbetona segums
- brauktuves betona bruģakmens segums
- stāvvietas betona bruģakmens segums
- gājēju ietves asfaltbetona segums
- gājēju ietves betona bruģakmens segums
- laukakmens segums
- zāliens
- betona apmale 100x30x15
- betona apmale 100x22x15
- betona apmale 100x20x8
- 535 ceļa zīmes (II izmērs, II klase)
- 920 horizontālais apzīmējums

PIEZĪMES

1. Ceļa aprīkojums atbilstoši LVS 77 - 1,2,3:2016, to izvietojumu precizējot dabā
2. Horizontālie apzīmējumi atbilstoši LVS 85:2014
3. Ceļa ātrumvaļņi atbilstoši LVS 99:2010
4. 5 dienas pirms darbu uzsākšanas saskaņot satiksmes organizāciju būvdarbu laikā VSIA "Latvijas Valsts ceļi" Rīgas nodaļā iesniedzot satiksmes organizācijas shēmu

STADIJA /	BŪVPROJEKTS		
OBJEKTS /	**Slokas ielas posma pārbūve Jūrmalas valstspilsēta**		
PASŪTĪTĀJS /	**Jūrmalas valstspilsētas pašvaldība** Reģ. nr. 90000066357, Jomas iela 1/5, Jūrmala, LV-2015		
IZSTRĀDĀTĀJS /	SIA "JLD" Reģ. nr. 40003315320, Vīlesura iela 6, Jūrmala, LV-2010, tālr.:67754164		
BŪVPROJ.VAD. /	ĒRIKS GEIŽINS		
PROJ. SADAĻAS VAD. /	ĒRIKS GEIŽINS		
PROJEKTA SADAĻA /	**CEĻA SADAĻA**		
RASĒJUMS /	**Satiksmes organizācija**		
RASĒJUMA NR./	CD - 6	MĒROGS /	1/500
LAPA/LAPAS	1/1	DATUMS /	10.02.2023