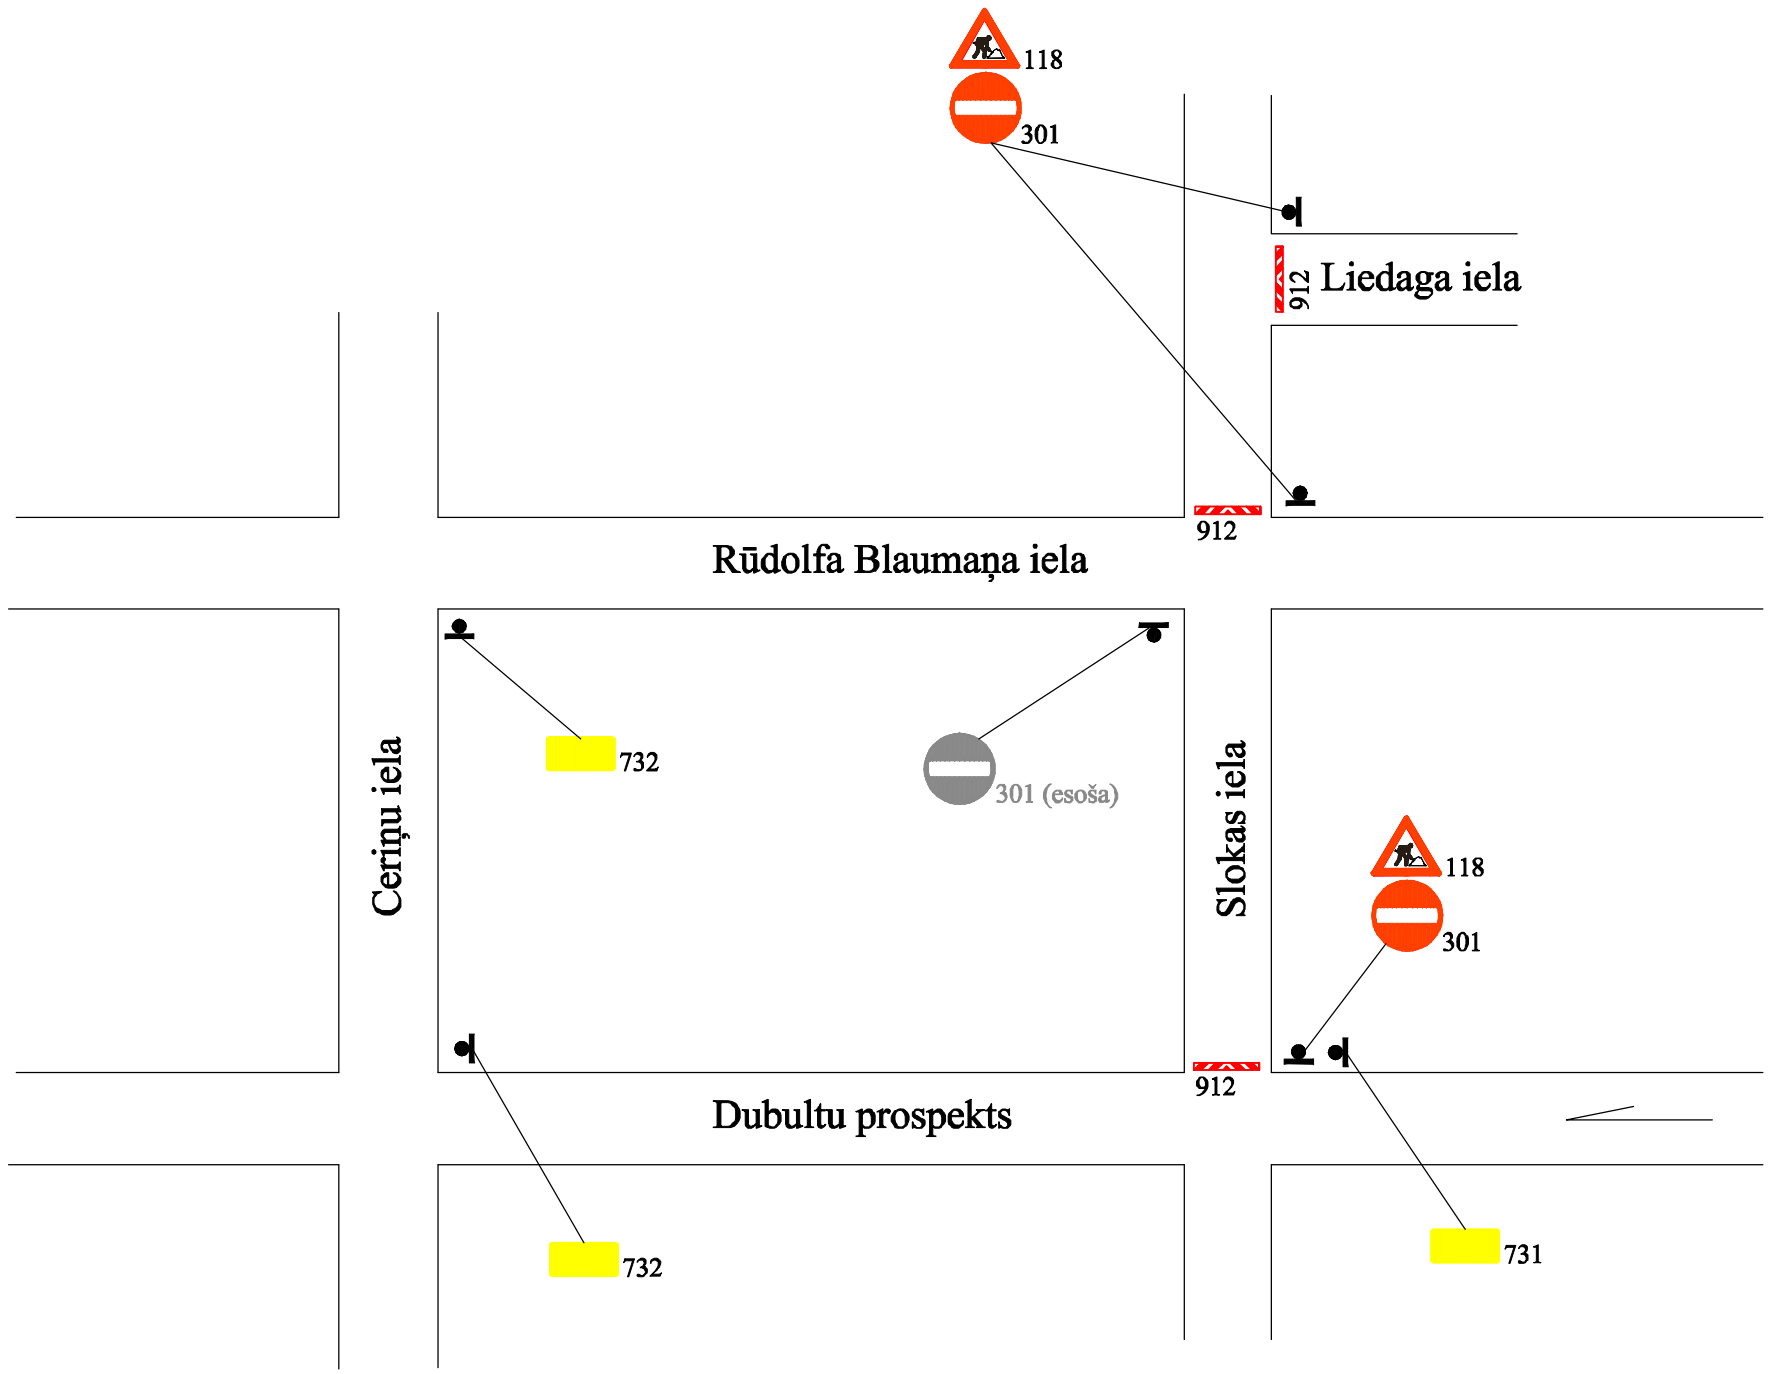

PIEZĪMES

1. Ceļa aprīkojums uzstādams atbilstoši LVS 77 - 1,2,3:2016
2. Darbu veikšanas laikā ievērot MK noteikumus Nr.421 "Noteikumi par darbu vietu aprīkošanu uz ceļiem"
3. Būvniecības laikā ievērtēt esošo situāciju, ievērot gaisvadu un pazemes komunikāciju aizsardzības prasības
4. Nodrošināt piekļūšanu pie īpašumiem

Pasūtītājs	Jūrmalas valstspilsētas pašvaldība			
Projekts: Slokas ielas pārbūve Jūrmalas valstspilsēta			Ras.Nr.	SO -1
Nodaļa: Satiksmes organizācija			Mērogs	
			Lapa/lapas	1/1
Rasējums: Ceļa aprīkojuma shēma		Paraksts	Uzvārds	Dat.
	Izstrādāja		Ē.Geižiņs	