
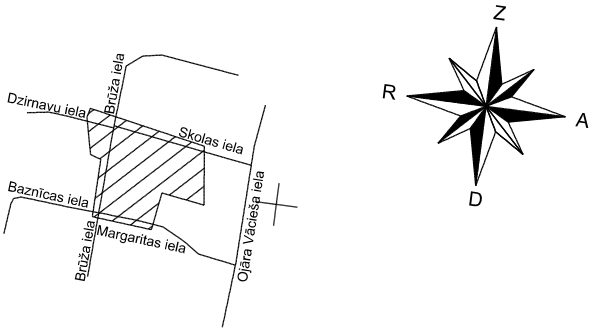


Objekta izvietojuma shēma

Organizācija	Komunikācija	Paraksts	Datums	Uzvārds	Piezīmes
SIA "Rūpe"	Kanalizācija, ūdensvadi	E-paraksts	08.10.2025.	A.Svīklis	RUPE_3.22_25_182_Bruza_īela_Aluksne.edoc
A/S "Sadales tīkls"	Elektroapgādes tīkli	E-paraksts	14.10.2025.	S.Šaņina	P-145453_Saskaņojums.edoc
SIA "Tet"	Sakaru tīkli	E-paraksts	23.10.2025.	M.Žagars	Aluksne_Bruza_īela.edoc
SIA "Latvijas Propāna Gāze"	Gāzesvadi	E-pasts	06.10.2025.	A.Dobris	Saskaņots
SIA "Alūksnes enerģija"	Siltumtīkli	E-paraksts	08.10.2025.	A.Mežals	Bruza_īela.edoc
Pašvaldības aģentūra „Spodra”	Lietus kanalizācija	E-paraksts	06.10.2025.	V.Čugunova	Bruza_īela.edoc
Alūksnes novada pašvaldība	Ģeodēziskie tīkli	E-paraksts	28.10.2025.	R.Veics	Bruza_īela.edoc

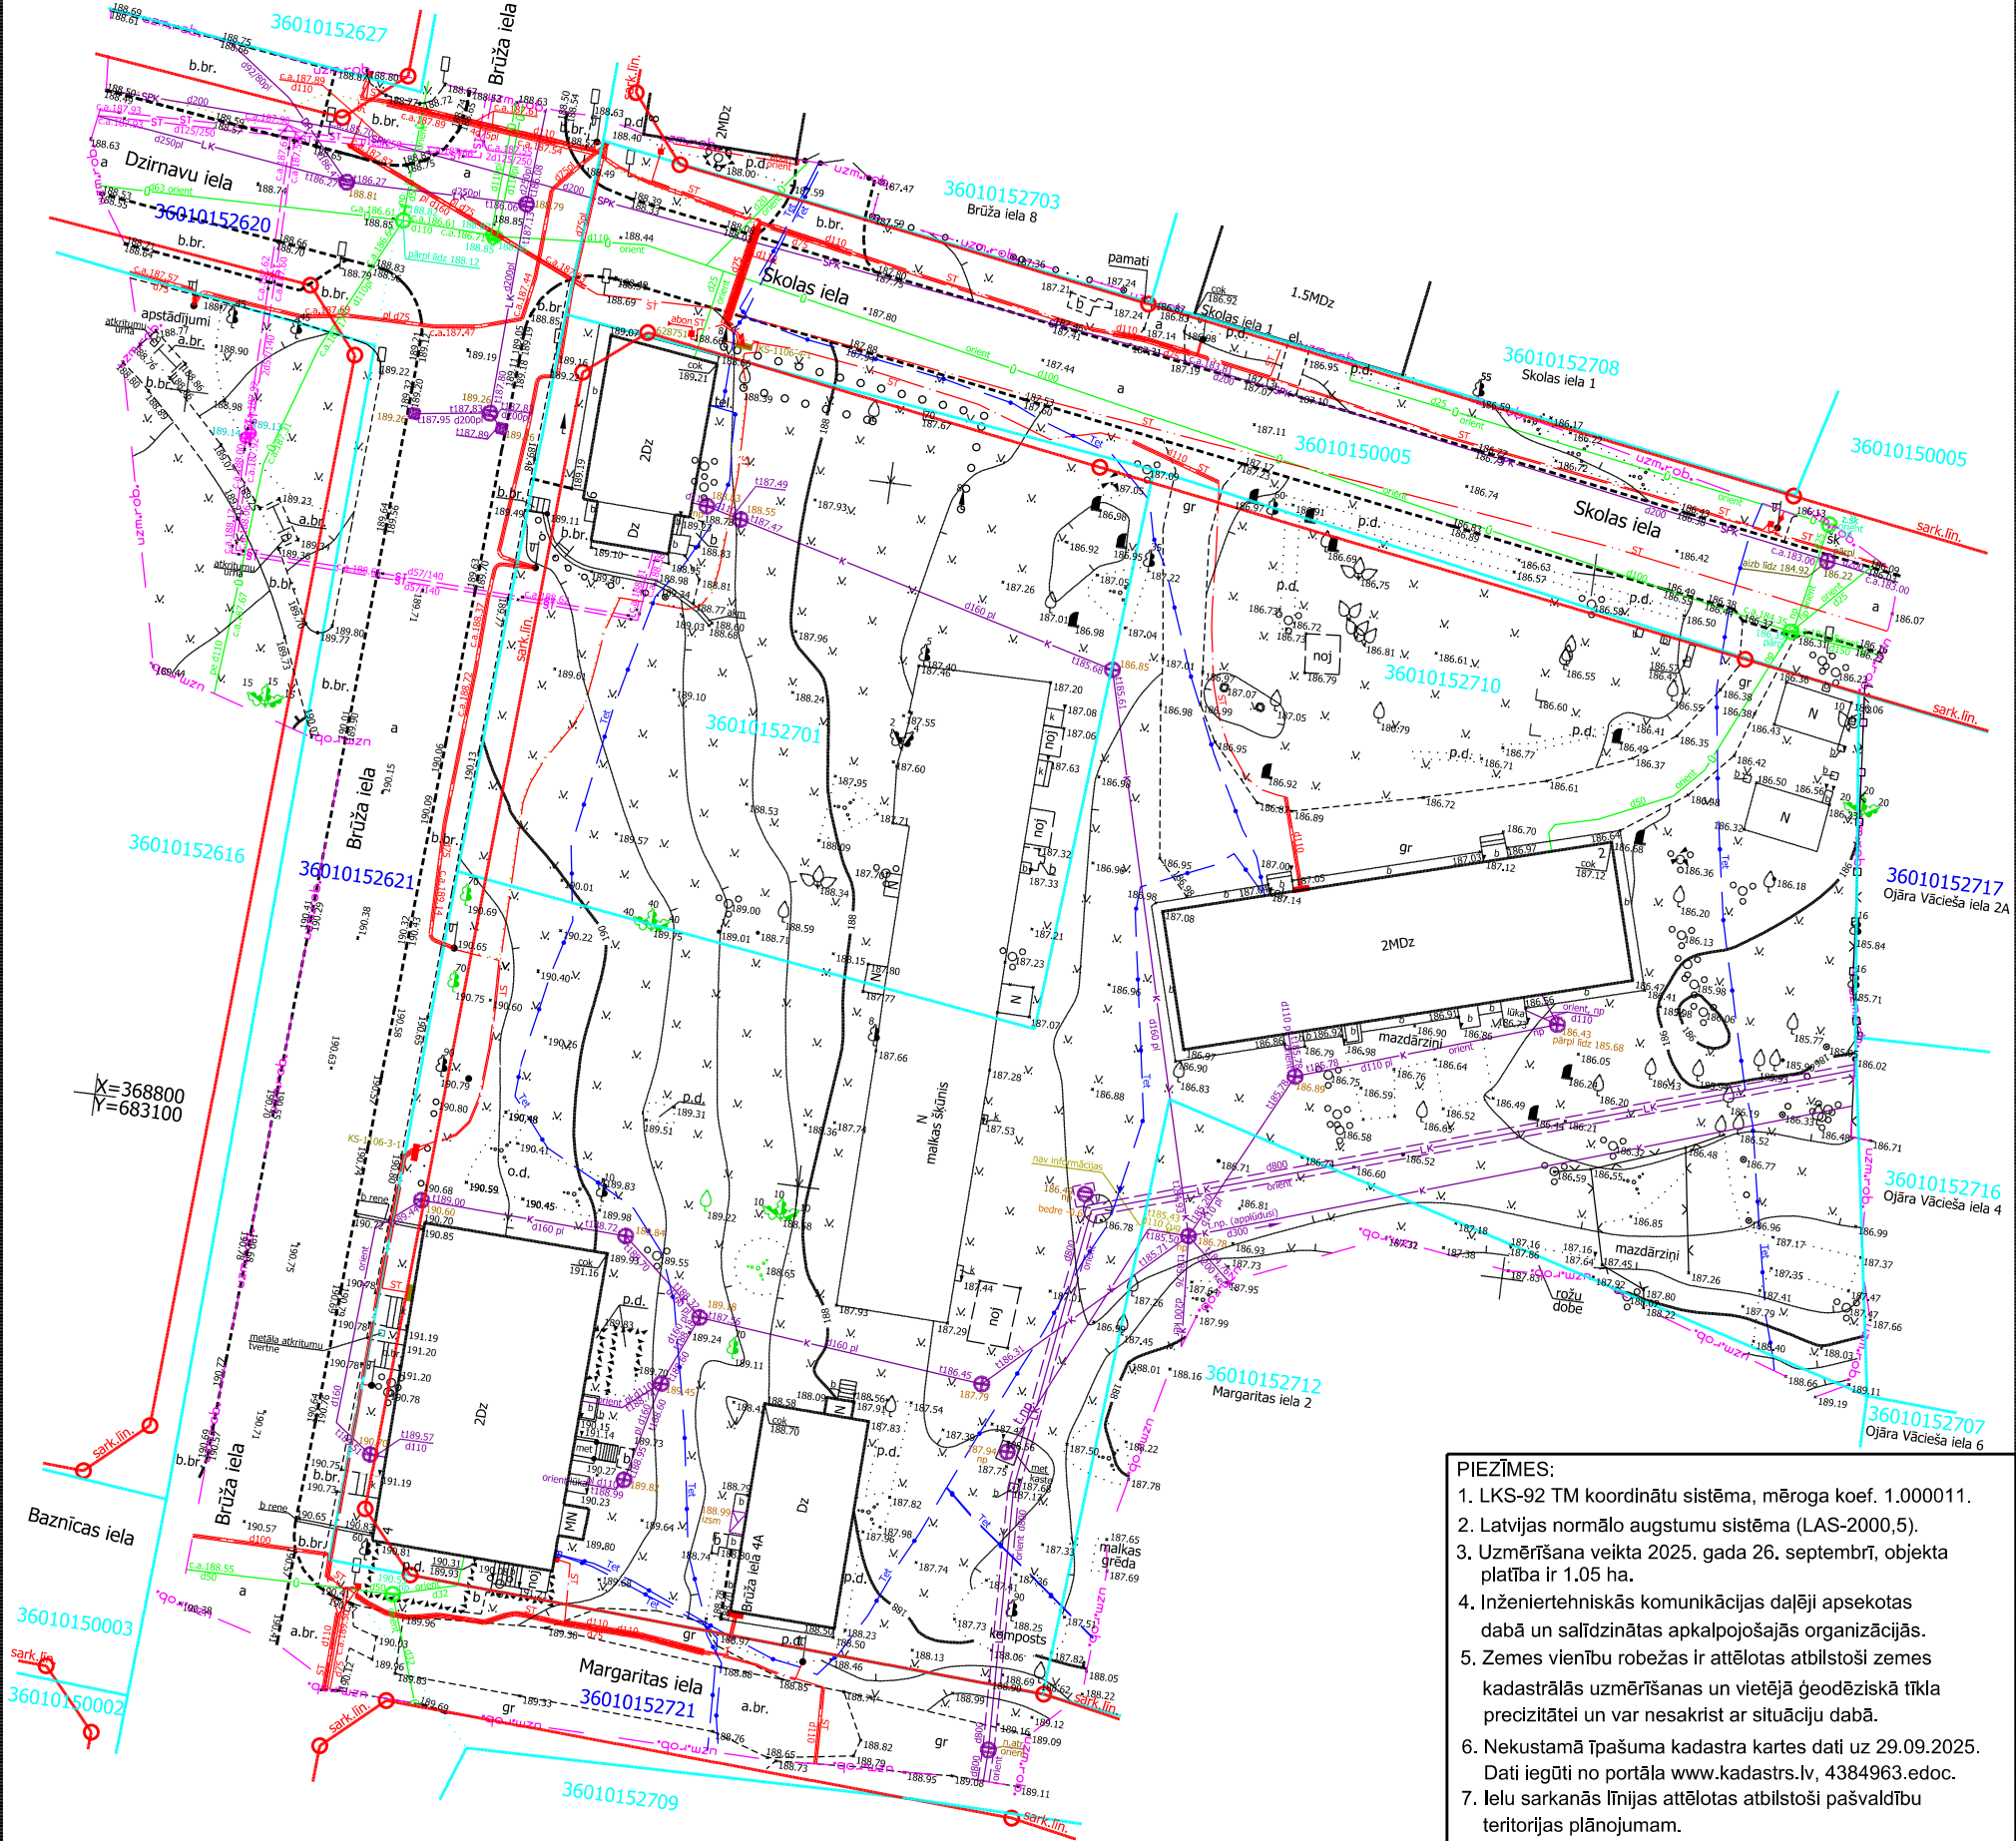

PIEZĪMES:

1. LKS-92 TM koordinātu sistēma, mēroga koef. 1.000011.
2. Latvijas normālo augstumu sistēma (LAS-2000,5).
3. Uzmērīšana veikta 2025. gada 26. septembrī, objekta platība ir 1.05 ha.
4. Inženiertehniskās komunikācijas daļēji apsekotas dabā un salīdzinātas apkalojošajās organizācijās.
5. Zemes vienību robežas ir attēlotas atbilstoši zemes kadastrālās uzmērīšanas un vietējā ģeodēziskā tīkla precizitātei un var nesakrist ar situāciju dabā.
6. Nekustamā īpašuma kadastra kartes dati uz 29.09.2025. Dati iegūti no portāla www.kadastrs.lv, 4384963.edoc.
7. Ielu sarkanās līnijas attēlotas atbilstoši pašvaldības teritorijas plānojumam.
8. Topogrāfiskie apzīmējumi attēloti atbilstoši MK not. Nr.281 1.pielikumam.
9. Uzmērīšanā izmantoti atbalstpunkti
(dati iegūti ar GNSS reālā laika datu apstrādes metodi, izmantojot LATPOS korekcijas. Bāzes stacija "Alūksne")
500, x=368879.908, y=683062.436, h=188.926
504, x=368868.561, y=683114.745, h=188.801
505, x=368756.508, y=683118.663, h=190.346

MDC
Mērcniecības Datu Centrs

Pārbaudīts un reģistrēts pašvaldības
ADT1 datu bāzē ar Nr.
TP 294670
2025. gada 28. oktobris

tālr.: +371 67496833 e-pasts: Infodati@mdc.lv www.mdc.lv www.topografiija.lv

<h1>ALŪKSNES PROJEKTI</h1>				<p>Objekts: Brūža iela, Alūksne Alūksnes novads</p>	
<p>SIA "Alūksnes projekti", reģ.Nr.44103064275, Pilsētas bulvāris 6A/7, Alūksne, LV-4301 Sert. mērnīeks Dainis Baškers (sertifikāts Nr.AC0147)</p>				<p>Pasūtītājs: Alūksnes novada pašvaldība</p>	
Valdes loceklis	D.Baškers		02.10.2025.	Topogrāfiskais plāns	Objekta ID 120925-M1
Sertificēts mērnīeks	D.Baškers		02.10.2025.		Lapas 1
					Lapa 1.
planšetes Nr. 4442-42-44.3-021000				Mērogs 1:500	