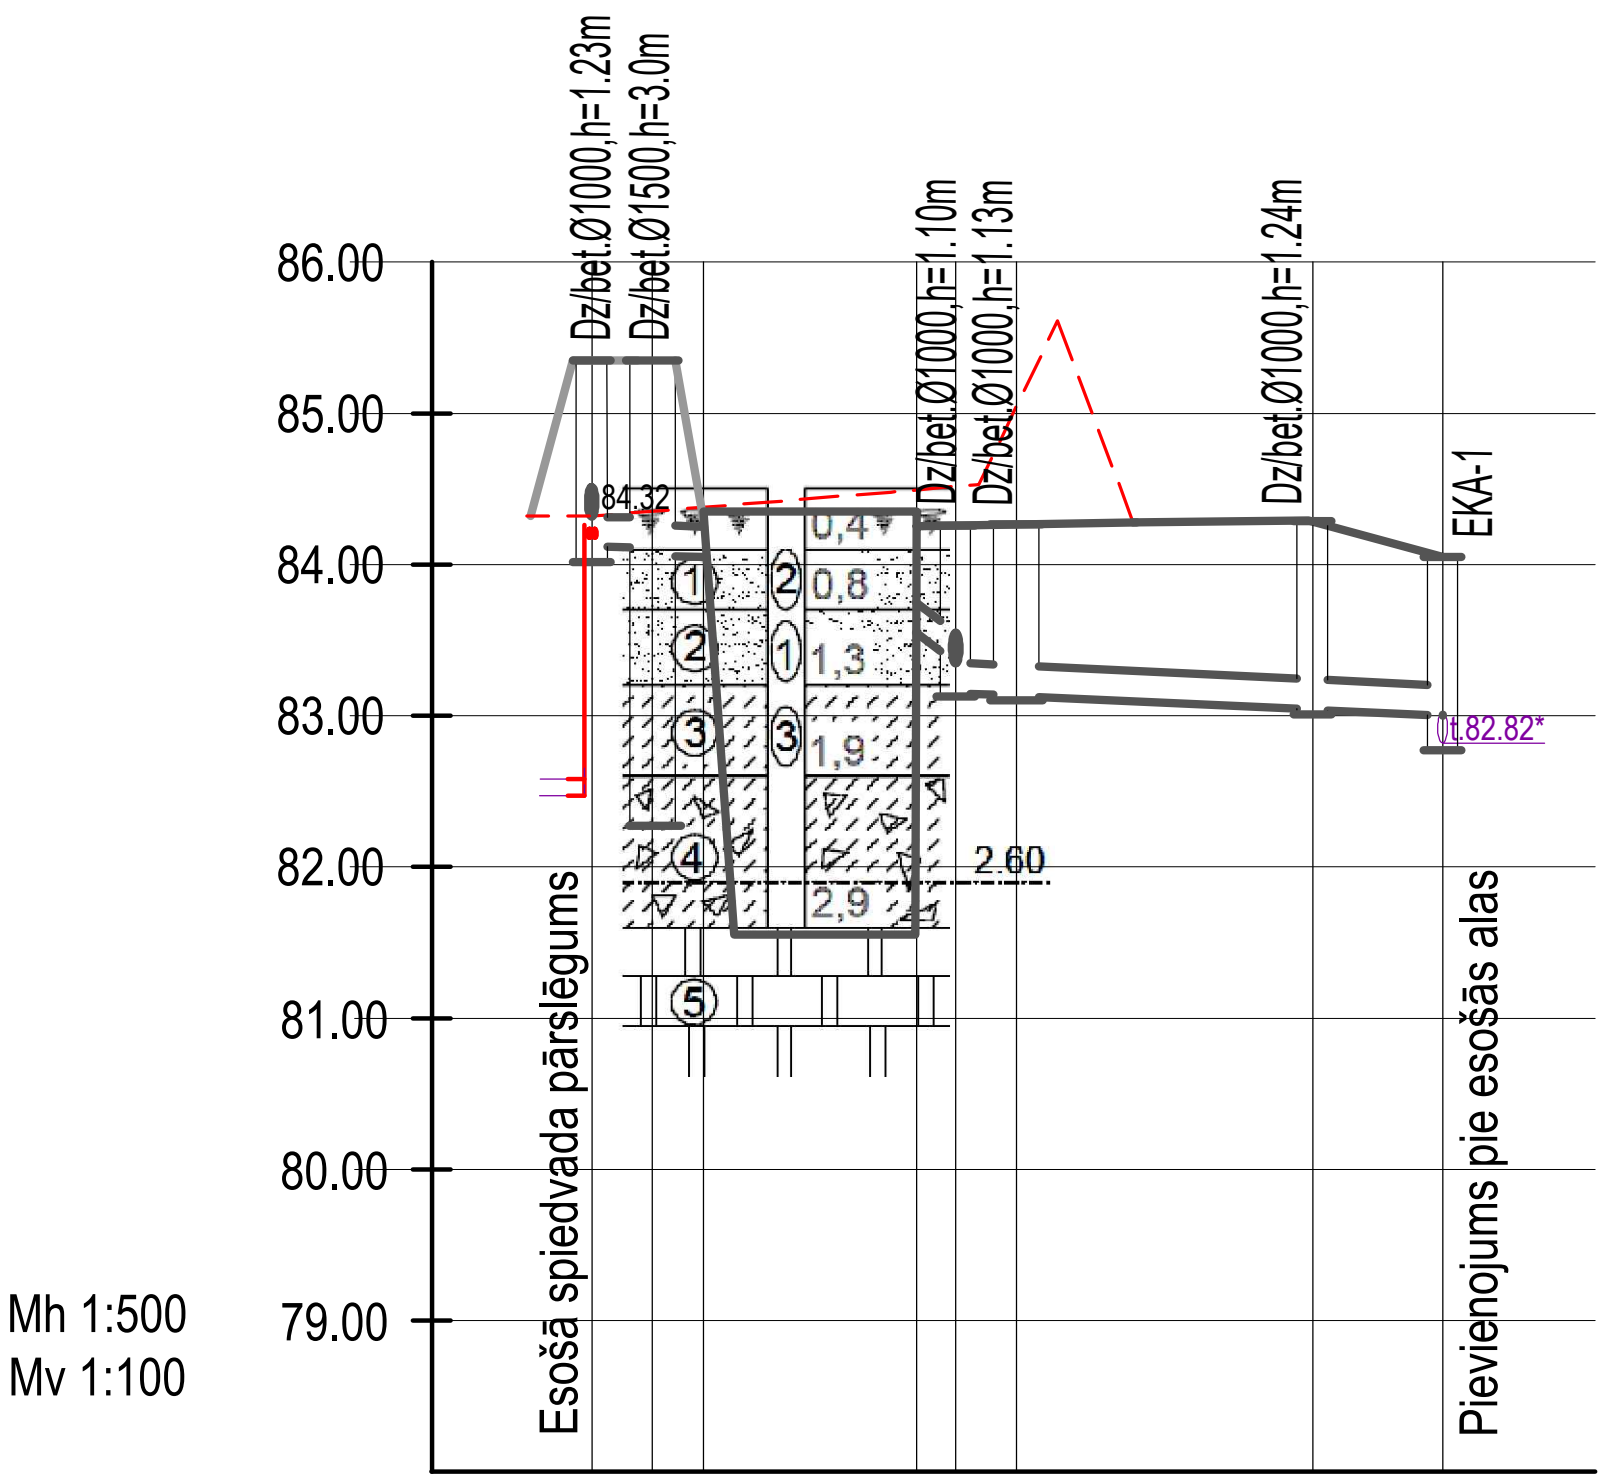


Projektētās caurules teknes atzīmes, m	84.12	84.11	84.06	84.05	83.55	83.35	83.15	83.13	83.04	83.00
Esošās zemes virsmas atzīme, m	84.32	84.34	84.38		84.49	84.52	85.06		84.28	84.05
Projektētās zemes virsmas atzīme, m	85.35	85.35	84.25		84.25	84.25	84.26		84.28	84.05
Caurules materiāls, izmērs	*Pašteces kanalizācijas caurule PP OD200 SN8*									
Pamatne	Izlīdzinošā kārta 150 mm blietēta smilts									
Kritums / *posma garums*	*0.005* / *3.8*				*0.15*		*0.008* / *16.1*			
Attālumi, m	*2.0*	*1.8*			*1.3*	*2.0*	*9.8*		*4.3*	
Akas Nr.	K1-1	K1-2		NAI		K1-5	K1-6		K1-7	EKA-1

Inženierģeoloģisko elementu numurs un apzīmējumi	Inženierģeoloģiskie indeksi	Grunts nosaukums un apraksts
1	tQIV	Smilts smalka vidēji blīva mitra
2	gQIII ltv	Smilts smalka, blīva mitra
3	gQIII ltv	Morēnas mālsmilts sīksti plastiska
4	D_3	Dolomīta milti ar šķembām
5	D_3	Dolomīts

Būvprojekta izstrādātājs:	SIA"2RE" BRA Nr. 16576 Tālr. 29169497	Objekts: Ošānu ciema notekūdeņu attīrīšanas iekārtu pārbūve	Adrese: "Mazepiņi", Salas pagasts, Jēkabpils novads
Būvproj.d.vad	V.Siņicina-Kuļka	Rasējums: *Kanalizācijas garenprofils*	Stadija: BP
Izstrādāja	V.Siņicina-Kuļka	Mērogs: Mv1:100;Mh1:500	Datums: 02.06.2023
		Lapa: UKT-4	Lapas: Skat.UKT-1