


Plāns

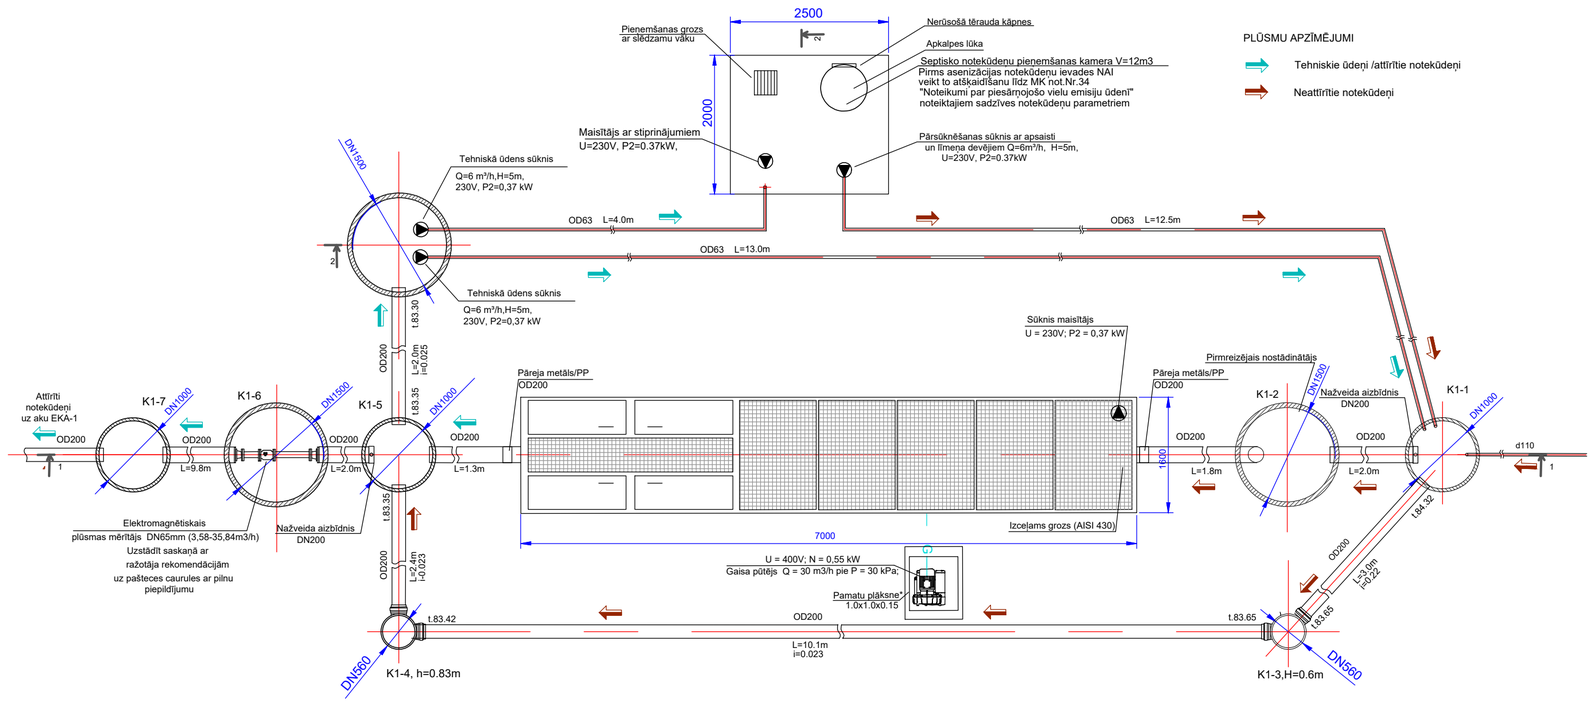

Griezums 1-1

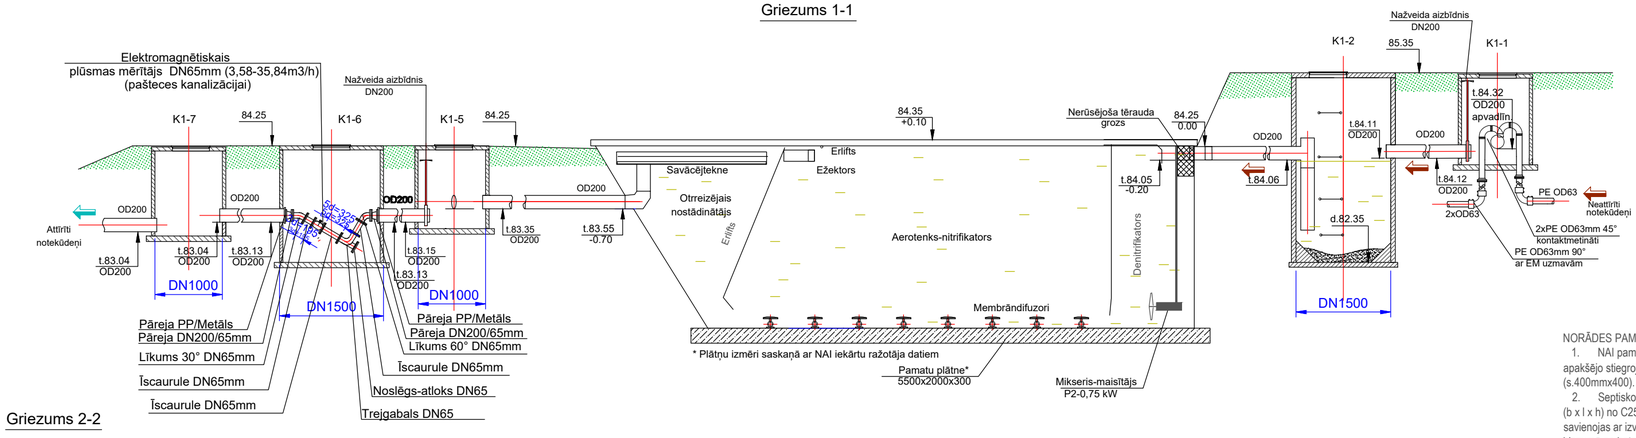

Griezums 2-2

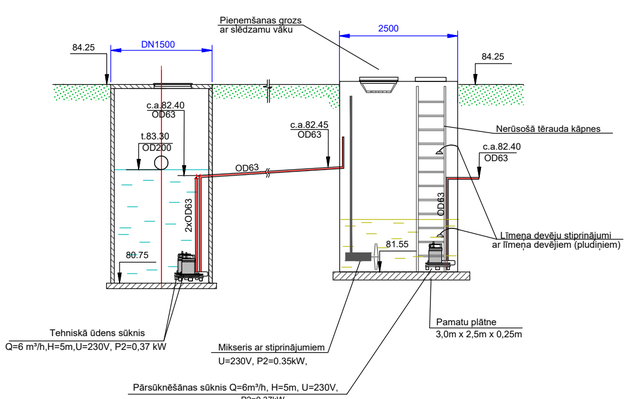

NORĀDES PAMATU PLĀTŅU MONTĀŽAI

1. NAI pamatu plātne projektēta ar izmēriem 5.50m x 2.0m x 0,3m (b x l x h) no C25/30 betona, ar augšējo un apakšējo stiegrojuma režģi SR-1 Ø12 B500 (s.200x200 mm), kuras savienojas ar izvietotām aptverēm Ø10 B500, (s.400mmx400). Zem pamata projektēta sagataves kārta 70 mm biezumā no betona C8/10 un blietēta esošā grunts.
2. Septisko notekūdeņu pieņemšanas kameras pamatu plātne projektēta ar izmēriem 3,0m x 2,5m x 0,25m (b x l x h) no C25/30 betona, ar augšējo un apakšējo stiegrojuma režģi SR-1 Ø12 B500 (s.200x200 mm), kuras savienojas ar izvietotām aptverēm Ø10 B500, (s.400mmx400). Zem pamata projektēta sagataves kārta 70 mm biezumā no betona C8/10 un blietēta esošā grunts.
3. Gaisa kompresoru pamatu plātne projektēta ar izmēriem 1,0m x 1,0m x 0,15m (b x l x h) no C25/30 betona, ar augšējo un apakšējo stiegrojuma režģi SR-1 Ø8 B500 (s.200x200 mm), kuras savienojas ar izvietotām aptverēm Ø6 B500, (s.400mmx400). Zem pamata projektēta sagataves kārta 70 mm biezumā no betona C8/10 un grunts pēc projektējamo NAI.

Plātnes betonējamas no-C25/30 - betona stiprības klase izvēlēta saskaņā ar apkārtējās vides iedarbības klasi XC2 ; Stiegrojuma aizsargslānis augšpusē un sānos 40 mm, uz sagataves kārtas - 70mm.

Vispārīgie norādījumi:
· Pamatu būvdarbu veikšanas laikā pamatu izbūve uz pārraktas grunts nav pieļaujama.
· Pamatnes gruntis aizsargājamas pret izmirkšanu no lietus un virsūdeņiem, pret sala izcilājumiem zem pamatu pēdas.
· Iekārtas pieļaujams uzstādīt betonam sasniedzot 75% no projektā paredzētās stiprības;
· Konstrukciju izgatavošanu un montāžu veikt saskaņā ar spēkā esošajiem būvnormatīviem un noteikumiem.
· Monolītā betona stiprības kontroles pasākumi veicami saskaņā ar LVS EN 12504; Betona testēšana jāveic saskaņā ar LVS EN 12350 un LVS EN 12390.
· Minimālais stiegrojuma tērauda liekuma iekšējais diametrs: ja stiegras diametrs d ≤ Ø16 tad 4 stieņa diametri.
· Būvprojekts izstrādāts būvdarbu veikšanai apstākļos, kad diennakts vidējā temperatūra nav zemāka par +5°C. Zemākas temperatūras gadījumā, izpildot betonēšanas darbus, jāveic pasākumi, kas saistīti ar būvdarbu veikšanu ziemā.
· Būvuzņēmējam ir jākonkretizē visas prasības attiecībā uz betona īpašībām, kuras jāievēro transportēšanas laikā, pēc piegādes, iestrādes, nobīvēšanas, cietēšanas vai apstrādes laikā.

Būvprojekta izstrādātājs: SIA "2RE" BRA Nr. 16576 Tālr. 29169497			Objekts: Ošānu ciema notekūdeņu attīrīšanas iekārtu pārbūve		Adrese: "Mazepiņi", Salas pagasts, Jēkabpils novads
			Rasējums: *Notekūdeņu attīrīšanas iekārtas tehnoloģiskā shēma*		Stadija: BP
Būvproj.d.vad	V.Siņicina-Kuļka		Mērogs: b/m	Datums: 02.06.2023	Lapa: UKT-6 / Lapas: Skat.UKT-1
Izstrādāja	V.Siņicina-Kuļka				