

ŠĶĒRSGRIEZUMS AR GĀZES VADU
(PA GĀZES VADA ASI)
M 1:50

1. SEGAS TIPS

Betona bruģis	6cm
Nesaistītu minerālmateriālu izlīdzinošā kārta (2/5)	vid.3cm
Nesaistītu minerālmateriālu pamata nesošā kārta (0/45)	15cm
Drenējošā kārta	≥30cm
Esošā pamatne	

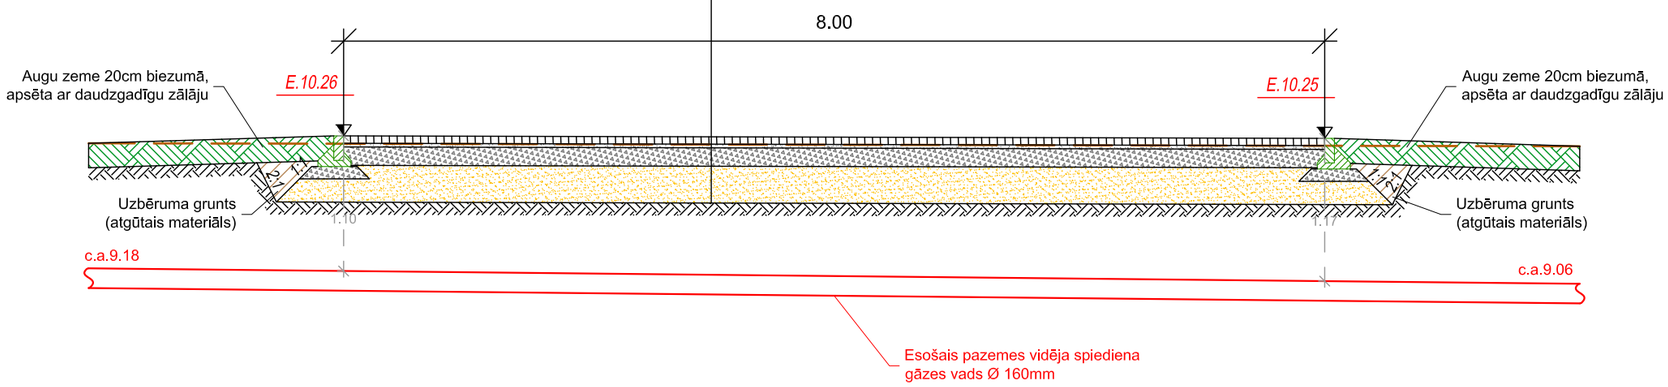

APZĪMĒJUMI:

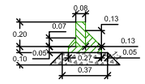

Betona apmale 100.20.08
uz betona C30/37 pamata

Esošā zemes virsmas līnija

25.01

Projektētās absolūtā augstuma atzīmes

2.0%

Projektētās virsmas kritumi

PIEZĪMES:

1. Izmēri un augstumu atzīmes dotas metros.
2. Uzbēruma izbūvei jāizmanto minerālas, drenējošas gruntis.
3. Lielākais pieļaujamais organisko piejaukumu daudzums uzbērumā - 2% no masas.
4. Izpildot būvdarbus, ievērot virszemes un pazemes komunikāciju aizsardzības prasības.
5. Pirms darbu uzsākšanas esošo inženierkomunikāciju tuvumā izsaukt komunikāciju pārstāvi novietojuma precizēšanai dabā.
6. Esošo inženierkomunikāciju iebūves dziļumus precizēt būvniecības laikā veicot skatrakumus.
7. Būvniecības darbus tiešā inženierkomunikāciju tuvumā veikt bez mehānismiem.
8. Zemes klātnes un segas konstrukcijas griezums dots konkrētā griezuma vietā.
9. Būvdarbus izpildīt pielietojot projektā paredzētos vai ekvivalentus izstrādājumus.
10. Visi izbūves materiāli doti sablīvētā veidā, būvdarbu veicējam ievērtēt materiālu uzirdinājuma koeficentu.
11. Nogāzes un zaļo zonu nostiprināt ar auglīgu augu zemi 20 cm biezumā, apsējot ar daudzgadīgu zālāju.
12. Būvdarbi un materiāli - atbilstoši "Ceļu specifikācijas 2019" prasībām.

BŪVNIECĪBAS IECERES DOKUMENTĀCIJAS IZSTRĀDĀTĀJS: Evolution Road — SIA "Evolution Road", Kalnciema iela 95A-29, Rīga, LV-1046, Tālr.: +371 26562658, E-pasts: helmuts@evolutionroad.lv				PASŪTĪTĀJS: Mārupes novada Dome, Daugavas iela 29, Mārupe, Mārupes novads, LV-2167	ARHĪVA. NR.: ER-032C-2020
					PASŪT. NR.: 1/4-2/248-2020
					STADIJA: PR
					MARKA: P
IZSTRĀDĀJA	E.PAVLOVIČS		03.11.2020	OBJEKTS: Autobusu pieturvietas paviljona novietošana un apstāšanās platformas pārbūve pieturvietai PII "Mārzemīte" (Vētru virziens), Mārupē, Mārupes nov.	SĒJUMA NR: 1
					MĒROGS: 1:50
				RASĒJUMS: Šķērsgriezums ar gāzes vadu	RASĒJUMA NR: P-1
					LAPAS NR.: 33