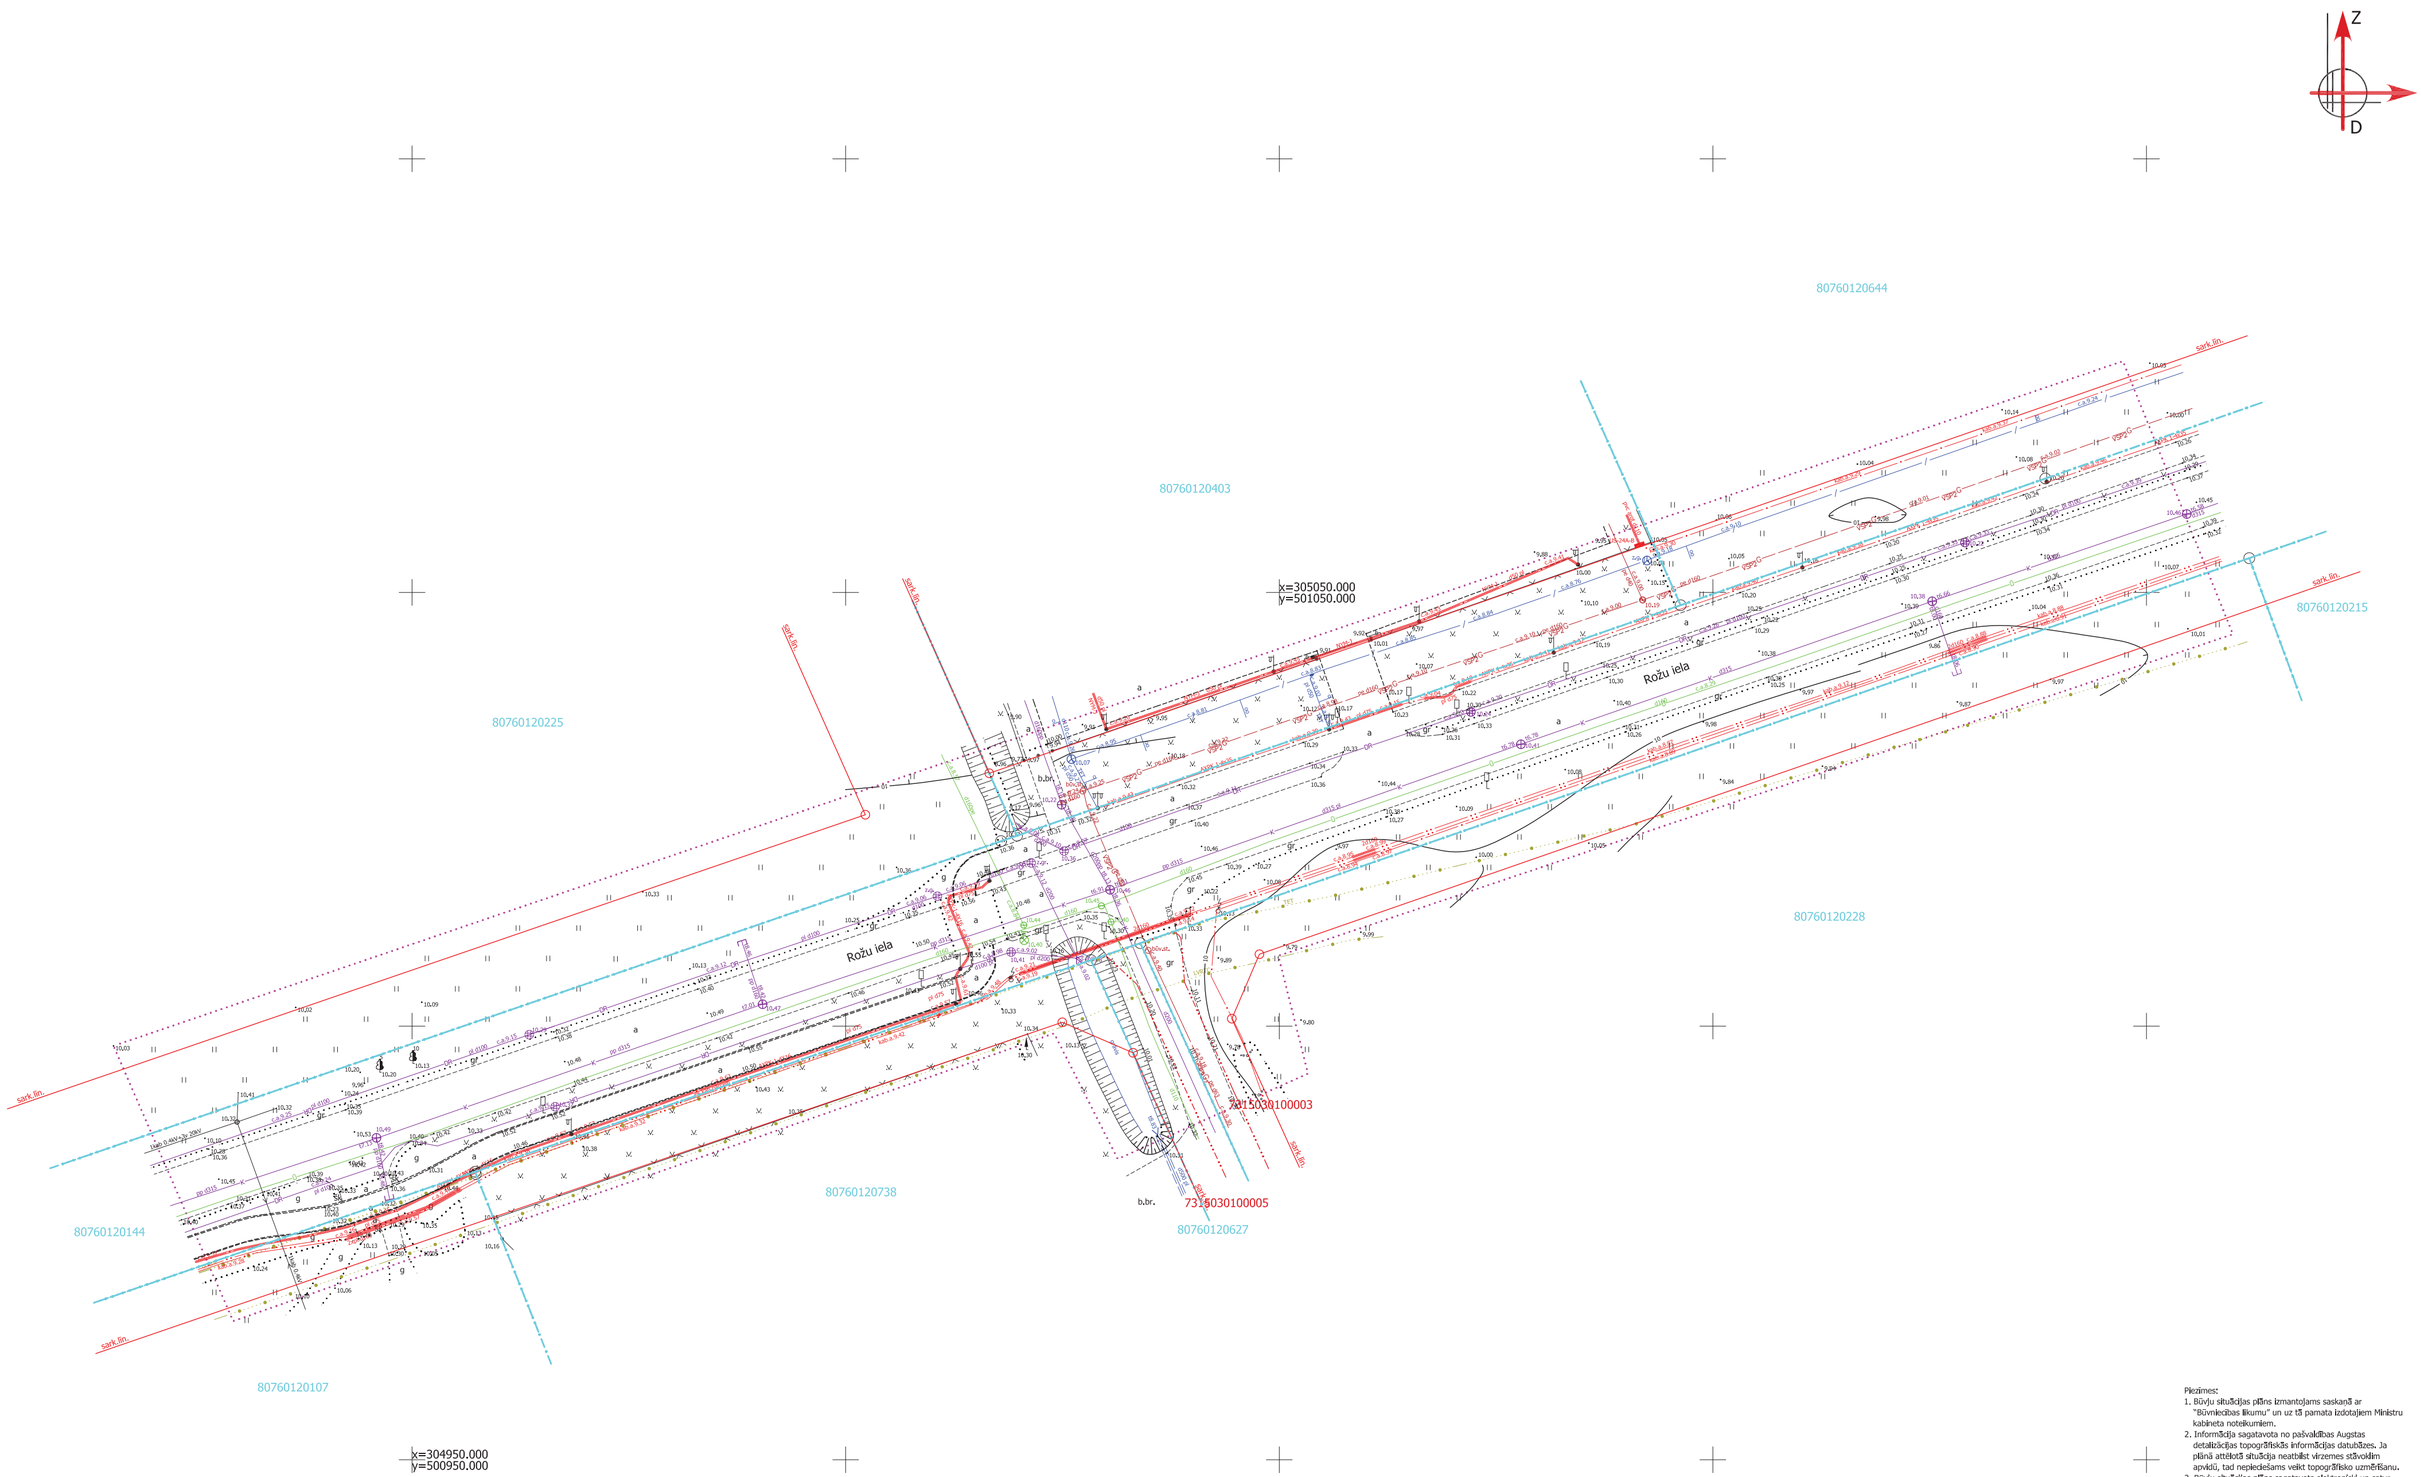


Plezīmes:
1. Būvju situācijas plāns izmantojams saskaņā ar "Būvniecības likumu" un uz tā pamata izdotajiem Ministru kabineta noteikumiem.
2. Informācija sagatavota no pašvaldības Augstas detalizācijas topogrāfiskās informācijas datubāzes. Ja plānā attēlotā situācija neatbilst virzemes stāvoklim apvidū, tad nepieciešams veikt topogrāfisko uzmērīšanu.
3. Būvju situācijas plāns sagatavots elektroniski un satur unikālu reģistrācijas numuru. Derīgs bez paraksta.
4. Ielu sarkanās līnijas attēlotas atbilstoši pašvaldības teritorijas plānojumam.
5. Nekustamā īpašuma valsts kadastra informācijas sistēmas telpiskie dati 09.10.2020 iegūti portālā www.kadastrs.lv (datne 3014882.edoc). Zemes vienību robežas ir attēlotas atbilstoši zemes kadastrālās uzmērīšanas un vietējā ģeodēziskā tīkla precizitātei un var nesakrist ar situāciju plānā.
6. Plānā lietota Latvijas normālo augstumu sistēma epohā 2000,5 (LAS-2000,5).

Autobusu pieturvietas paviljona elektroapgaisme pieturvietai
PII "Mārzemīte" (Vētru virziens), Mārupe, Mārupes nov.

ER-082C1-2020

Mērniecības Datu Centrs

Objekts: Rožu iela, Mārupe, Mārupes novads

Rasējums: Būvju situācijas plāns M 1:500

Pasūtītājs: SIA "Evolution Road"

Lapas 1. 1

Reģistrācijas Nr. 8076 BS 206980

Izpilddirektore	Una Krutova	09.10.2020
Mērniecības datu speciālists	Ieva Jurkeviča	09.10.2020

Limbažu iela 9 - 486, Rīga, LV-1005 Tālr.:+371 67496833 Fakss:+371 67387483 e-pasts:infodati@mdc.lv www.mdc.lv www.topografija.lv