
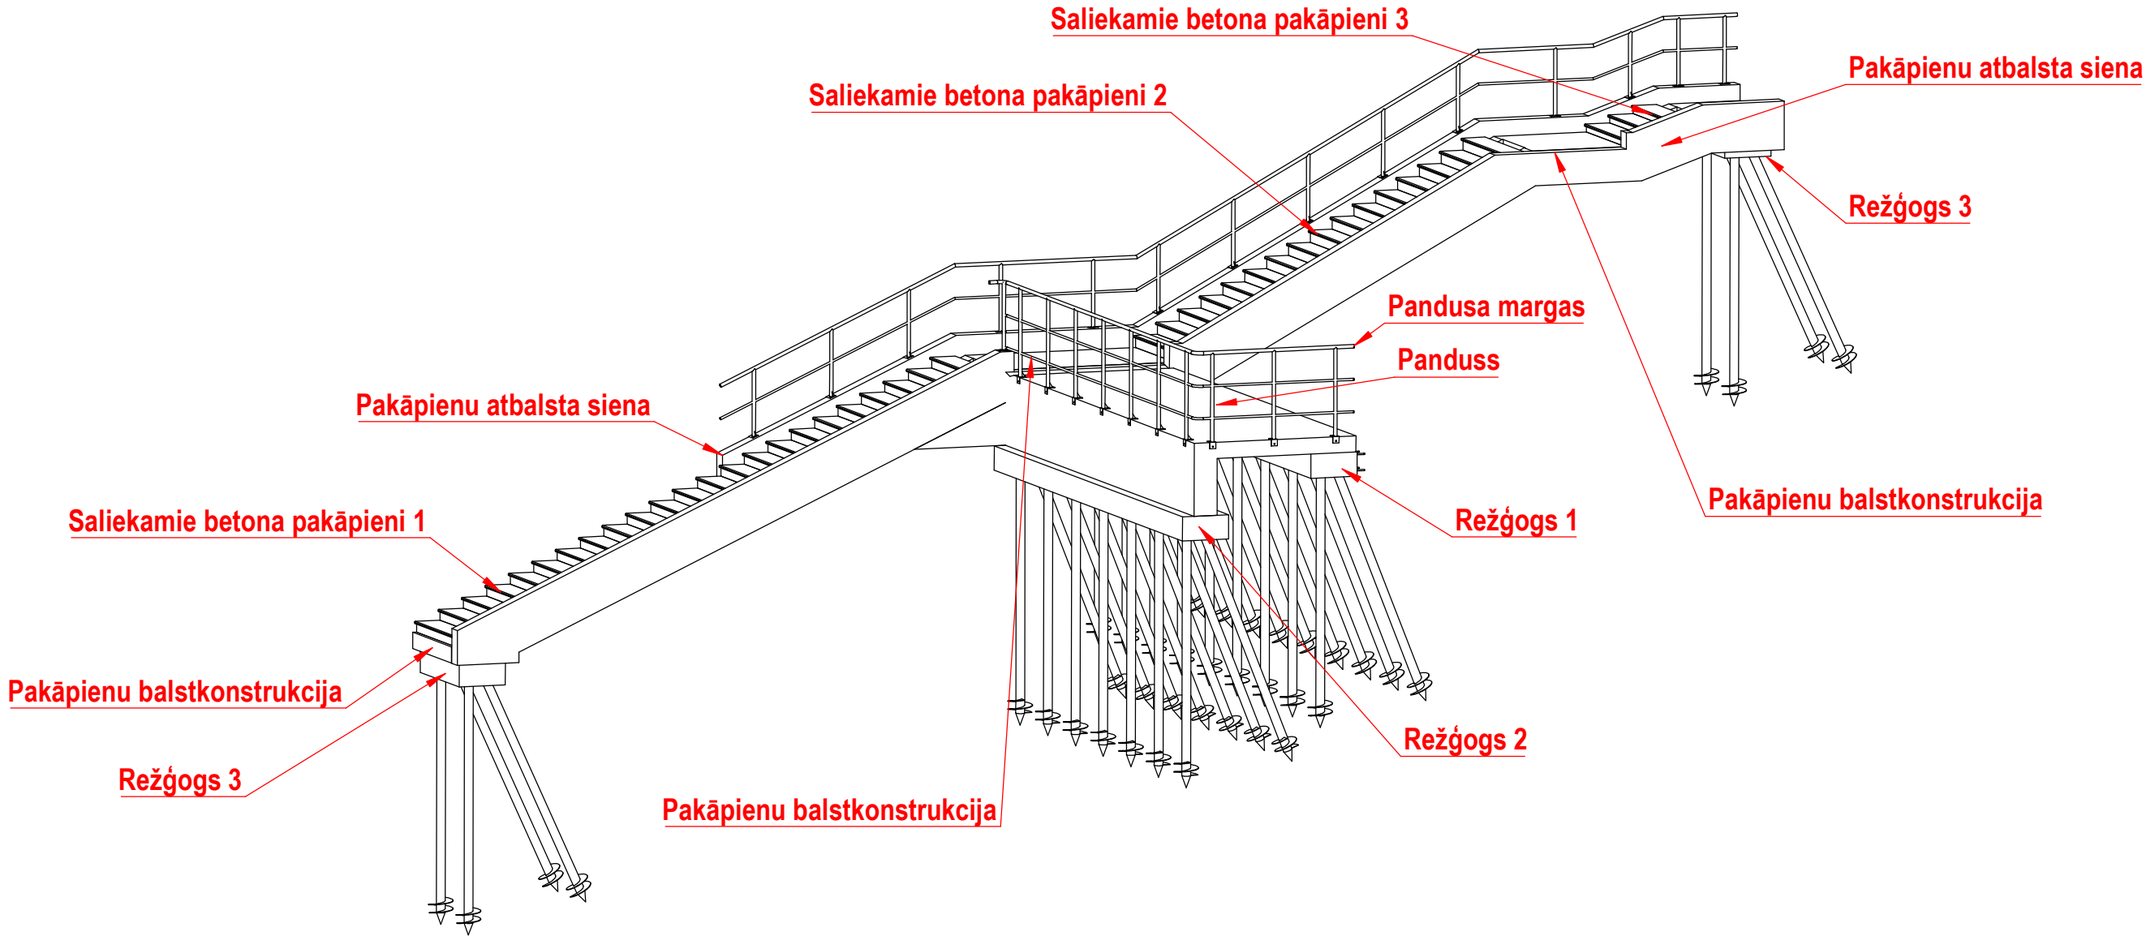


PIEZĪMES:

1. Projekta atzīme 0.000 atbilst absolūtajai augsuma atzīmei 49.70 (LAS)

Pamatnes sagatavošana zem betona konstrukcujām.

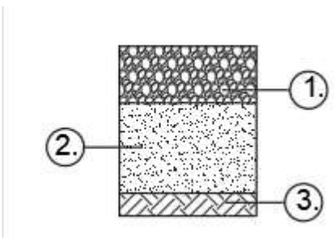

1.	Nesaistītu minerālmateriālu segums (N-III klase)	20 cm
2.	Salizturīgā kārta	30 cm
3.	Grunts pamatne	

Izstrāde	Vārds, uzvārds	Par.	Sert. Nr.	Datums
BPDV	Ilgvars Štāls		3-02054	12/09/2021
Rasēja	Ilgvars Štāls		3-02054	12/09/2021

SCW constructions
Vien. reģ. Nr. 42103068673,
Būvkom. reģ. Nr. 13125
Atmodas iela 29-1, Aizpute, LV3456

PROFESIONĀLĀS APDROŠINĀŠANAS Nr.LV21-L4-00000375-8

Būvprojekts: Sporta centra stadiona tiesnešu mājas pamatu pastiprināšana, ieejas laukuma un kāpņu pārbūve, Aizputē

Būvniecības ierosinātājs: DIENVIDKURZEMES NOVADA PAŠVALDĪBA, reģistrācijas Nr.90000058625

Adrese: Saules iela 8, Aizpute, Dienvidkurzemes novads

Rasējums: Kāpņu un pandusa un pamatu pastiprinājuma konstrukcija. Elementu izvietojums.

Būves kad.apz.	Līguma Nr.	Stadija
64050040075	DKN/2021/3.38./663-PAK	BP
MĒROGS 1:75	Lapas formāts A3	Lapa BK-3