
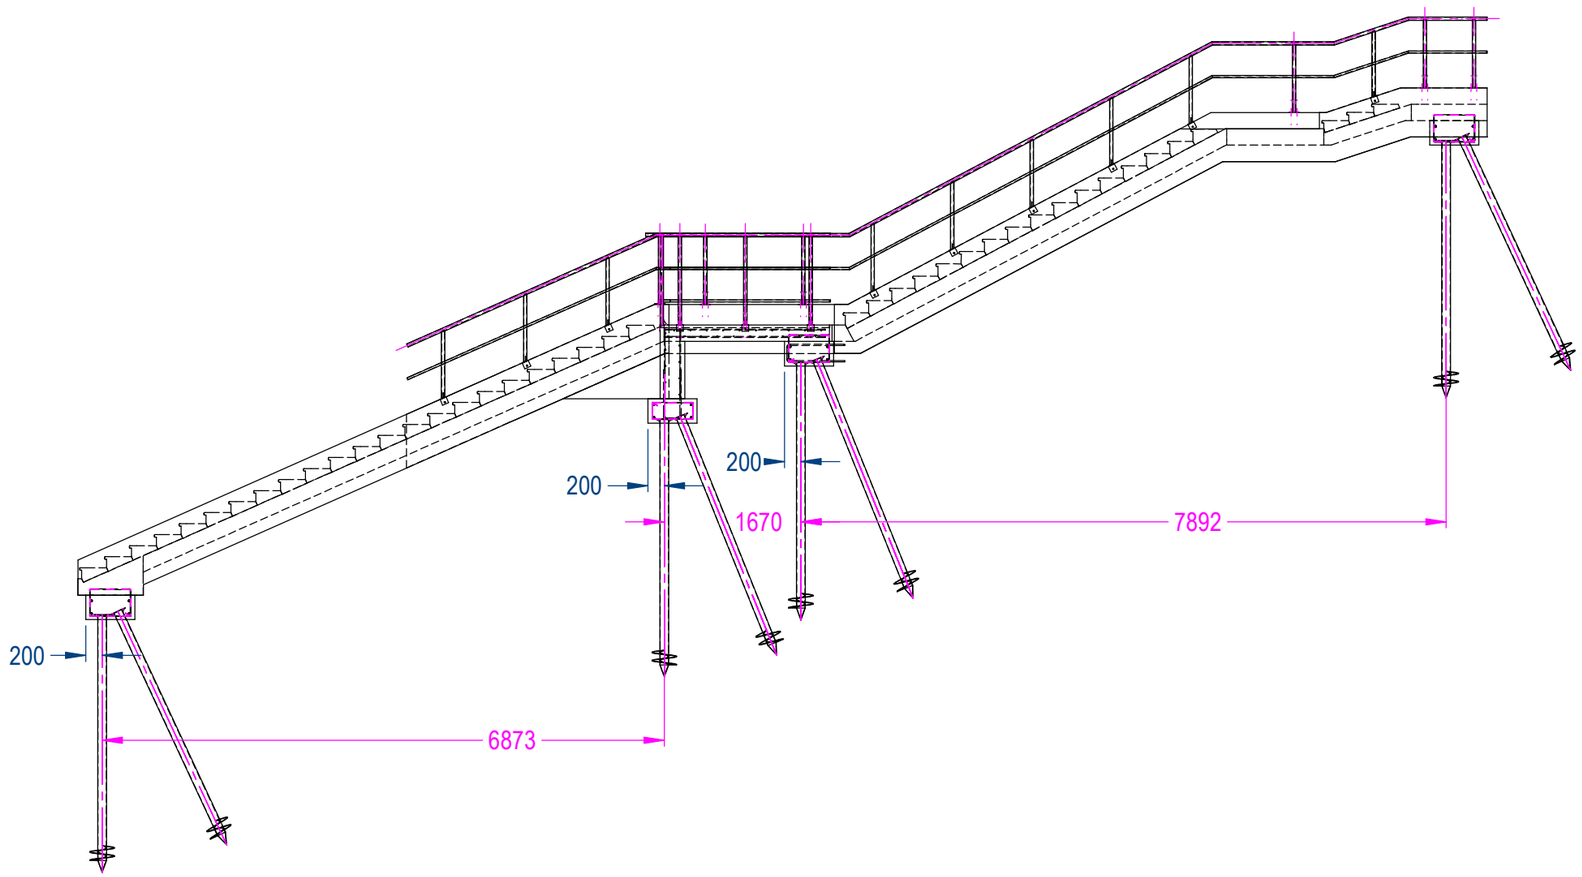


Režģogs 3

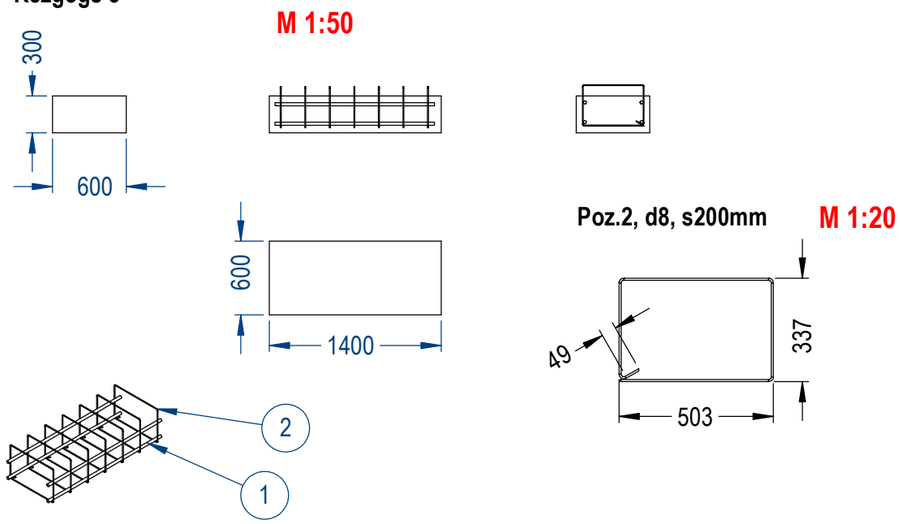

Režģogs 3

N.p.k.	Elements	Materiāls	Skaits	Blīvums	Masa (kg)	Tilpums (m3)
1	Rēžģogs 3	C30/37	1	2500.0	630.0	0.25

Stiegrojums režģogs 3

N.p.k.	Elements	Materiāls	Skaits	Solis (mm)	Garums (m)	Masa (kg)	KOPĀ (kg)
1	St. d25_2	B500B	4		1.30	5.0	20
2	Aptvere d8	B500B	7	200	1.78	0.58	4.06

Izstrāde	Vārds, uzvārds	Par.	Sert. Nr.	Datums
BPDV	Ilgvars Štāls		3-02054	12/09/2021
Rasēja	Ilgvars Štāls		3-02054	12/09/2021

Būvprojekts: Sporta centra stadiona tiesnešu mājas pamatu pastiprināšana, ieejas laukuma un kāpņu pārbūve, Aizputē

Būvniecības ierosinātājs: DIENVIDKURZEMES NOVADA PAŠVALDĪBA, reģistrācijas Nr.90000058625

Adrese: Saules iela 8, Aizpute, Dienvidkurzemes novads

Rasējums: Režģogu 3 konstrumcija. Materiālu specifikācija.

SCW constructions
Vien. reģ. Nr. 42103068673,
Būvkom. reģ. Nr. 13125
Atmodas iela 29-1, Aizpute, LV3456

PROFESIONĀLĀS APDROŠINĀŠANAS Nr.LV21-L4-00000375-8

Būves kad.apz.	Līguma Nr.	Stadija
64050040075	DKN/2021/3.38./663-PAK	BP
MĒROGS 1:75	Lapas formāts A3	Lapa BK-9