
Markas DOP rasējumu saraksts

Lapa	Lapas nosaukums
DOP-1	Vispārīgie rādītāji
Dzīvojamā māja	
DOP-2	Būvniecības vietas ģenerālplāns.
DOP-3	Izmantoto ierīču, aprīkojuma un materiālu specifikācijas.

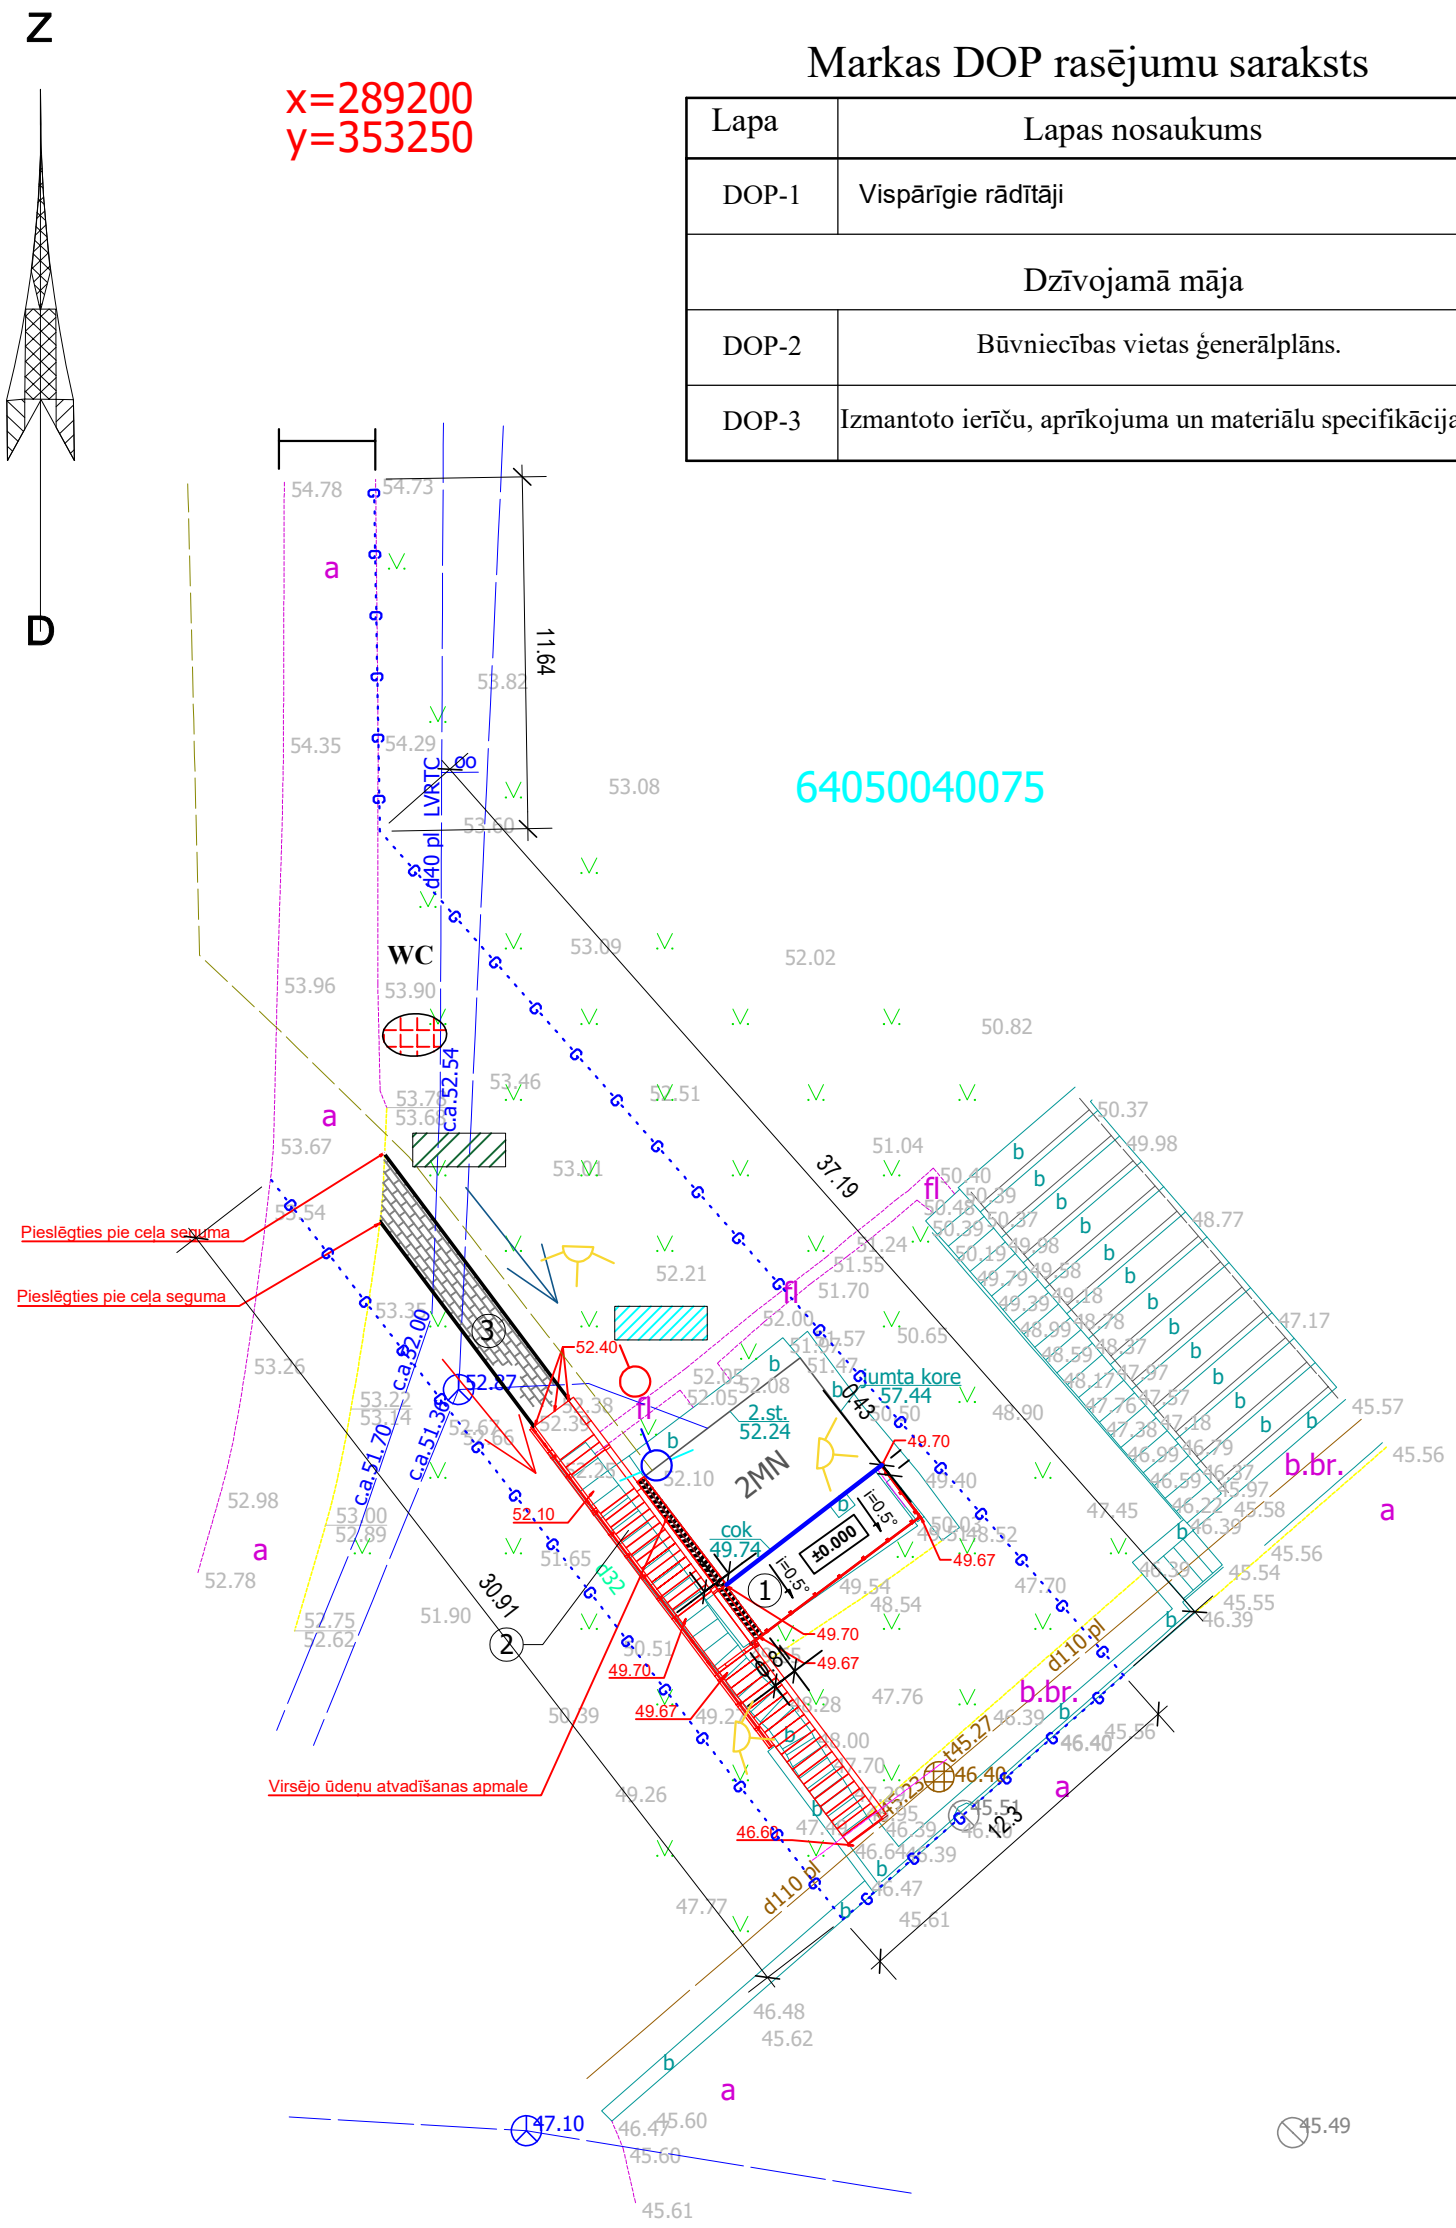

Apzīmējumi.

- Būvgružu konteiners.
- ITD un strādnieku vagoniņš.
- Materiālu krautuve.
- Iebrauktuves vārti - nožogojums.
- Piebraukšanas ceļš.
- Ugunsdzēsības stends
- Apgaismojums
- Kravu pārvietošanas zona.
- Strādnieku pārvietošanas zona.
- WC — Toalete
- Pieslēguma vieta esošajām komunikācijām
- Būvtāfele

EKSPLIKĀCIJA

1. PĀRBŪVĒJAMAIS PANDUSS
2. PĀRBŪVĒJAMĀS KĀPNES
3. PĀRBŪVĒJAMAIS GĀJĒJU CELIŅŠ

Būvprojekta vad.	I. Štāls	sert.3-02054	09.12.2021
Būvprojekta daļas vad.	I. Štāls	sert.3-02054	09.12.2021
Izstrādāja	I. Štāls	sert.3-02054	09.12.2021

"SCW constructions",
Reģ. Nr. 42103068673,BKR Nr.13125
Atmodas iela 29-1, Aizpute, LV3456

PROFESIONĀLĀS CIVILTIESISKĀS ATBILDĪBAS APDROŠINĀŠANA Polise Nr.: LV21-L4-00000375-8

ADRESE: **Saules iela 8, Aizpute, Dienvidkurzemes novads**

BŪVPROJEKTS: **Sporta centra stadiona tiesnešu mājas pamatu pastiprināšana, ieejas laukuma un kāpņu pārrbūve, Aizputē**

BŪVNIECOBAS IEROSINBTĀJS: **DIENVIDKURZEMES NOVADA PAŠVALDĪBA, reģistrācijas Nr.90000058625**

RASĒJUMS: BŪVNIECĪBAS VIETAS ĢENERĀLPLĀNS

ZEMES GAB.KADASTRA APZ.	LĪGUMA NR.:	STADIJA:
64050040075001	DKN/2021/3.38./663-PAK	BP

MĒROGS:	LAPAS FORMĀTS:	LAPA:
1:250	A3	DOP-2