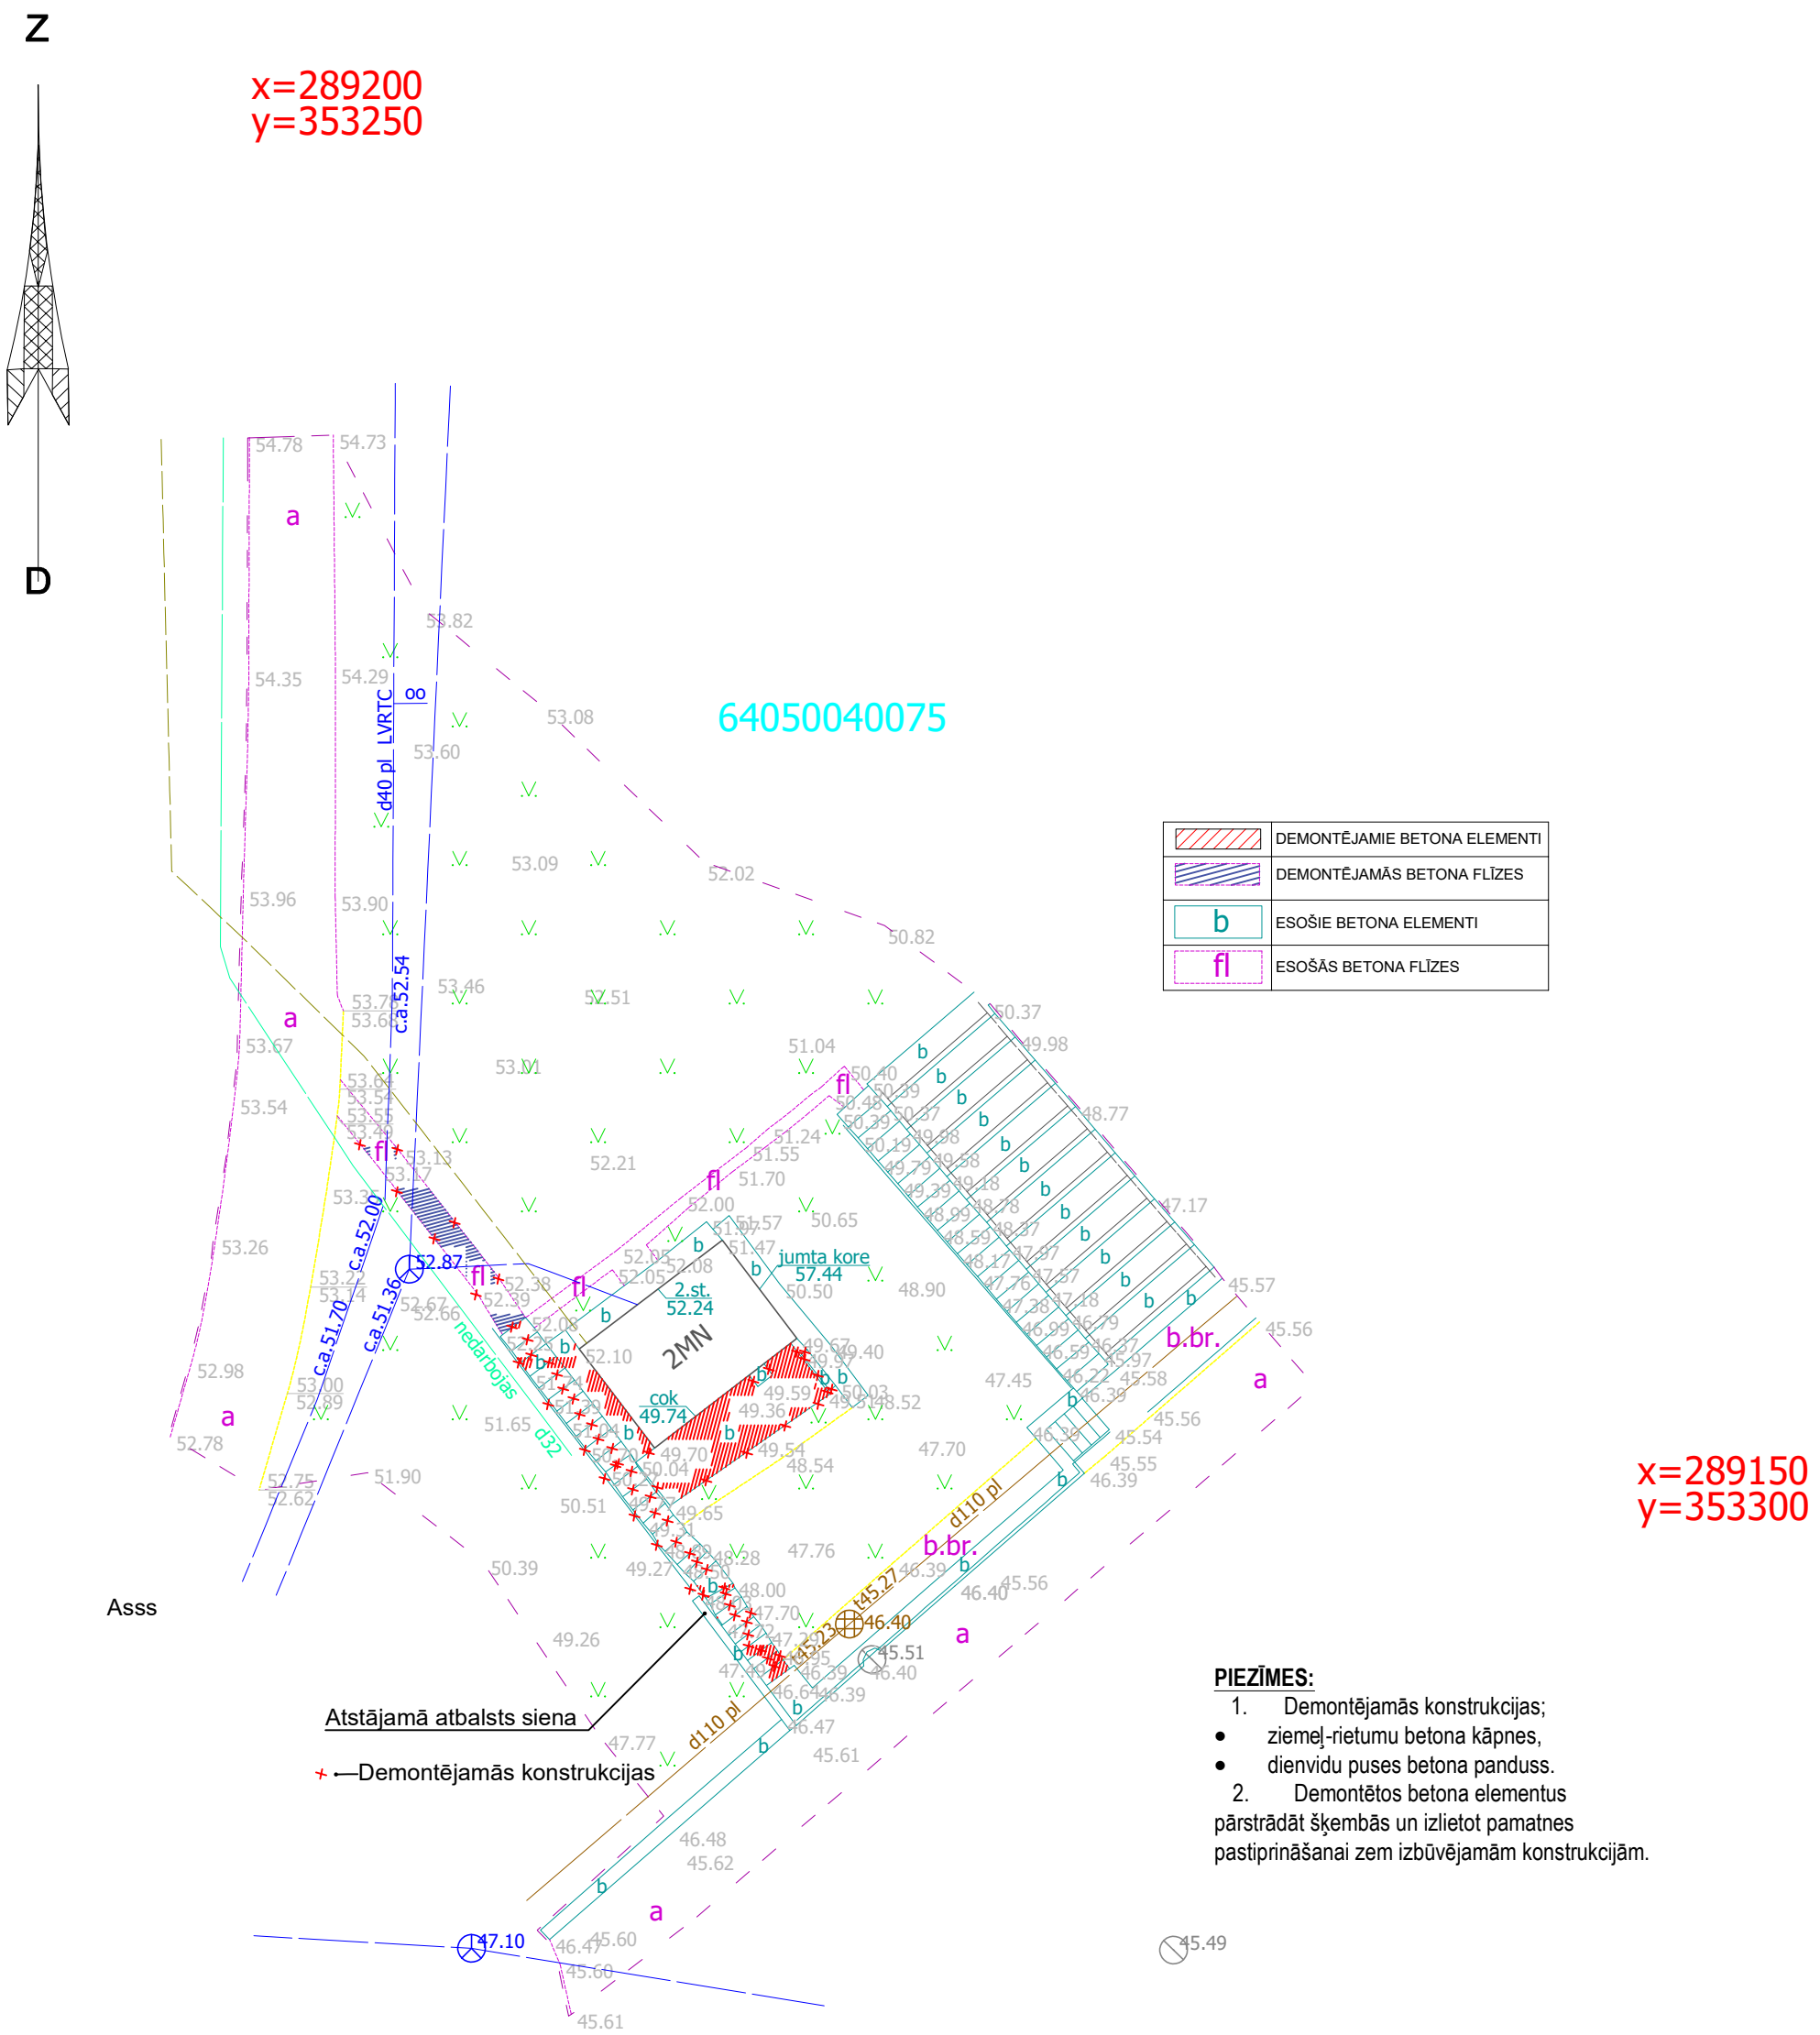


PIEZĪMES:

1. Demontējamās konstrukcijas;
   - ziemeļ-rietumu betona kāpnes,
   - dienvidu puses betona panduss.
2. Demontētos betona elementus pārstrādāt šķembās un izlietot pamatnes pastiprināšanai zem izbūvējamām konstrukcijām.

Būvprojekta vad.	I. Štāls	sert.3-02054	09.12.2021
Būvprojekta daļas vad.	I. Štāls	sert.3-02054	09.12.2021
Izstrādāja	I. Štāls	sert.3-02054	09.12.2021

"SCW constructions",
Reģ. Nr. 42103068673,BKR Nr.13125
Atmodas iela 29-1, Aizpute, LV3456

PROFESIONĀLĀS CIVILTIESISKĀS ATBILDĪBAS APDROŠINĀŠANA Polise Nr.: LV21-L4-00000375-8

ADRESE: **Saules iela 8, Aizpute, Dienvidkurzemes novads**

BŪVPROJEKTS: **Sporta centra stadiona tiesnešu mājas pamatu pastiprināšana, ieejas laukuma un kāpņu pārrbūve, Aizputē**

BŪVNIECOBAS IEROSINBTĀJS: **DIENVIDKURZEMES NOVADA PAŠVALDĪBA, reģistrācijas Nr.90000058625**

RASĒJUMS: DEMONTĀŽA.

ZEMES GAB.KADASTRA APZ.	LĪGUMA NR.:	STADIJA:
64050040075001	DKN/2021/3.38./663-PAK	BP
MĒROGS: 1:250	LAPAS FORMĀTS: A3	LAPA: TS-1