VALSTS ZEMES DIENESTS

ĒKAS KADASTRĀLĀS UZMĒRĪŠANAS LIETA

Būves kadastra apzīmējums:….....66010090020007
Nosaukums:….....Dienesta viesnīca
Adrese:….....Sporta iela 3, Limbaži, Limbažu nov.
Kadastrālās uzmērīšanas datums:….....20.05.2022

Skaidrojumi:
Nav – Kadastra informācijas sistēmā dati nav reģistrēti; Nereģistrē – atbilstoši normatīvajiem aktiem dati netiek reģistrēti

Ēkas kadastrālās uzmērīšanas lieta

1. Kadastra objekta identifikators

1.1. Būves kadastra apzīmējums:….....66010090020007

1.2. Nekustamā īpašuma kadastra numurs:….....66010090020

10. Būves pamatdati

10.1. Būves kadastra apzīmējums:….....66010090020007

10.1.1. Adrese:….....Sporta iela 3, Limbaži, Limbažu nov.

10.1.2. Nosaukums:….....Dienesta viesnīca

10.1.3. Galvenais lietošanas veids:….....1212 - Citas īslaicīgas apmešanās ēkas

10.1.4. Kopējā platība (m^2):….....988

10.1.5. Apbūves laukums (m^2):….....716.6

10.1.6. Virszemes stāvu skaits:….....2

10.1.7. Pazemes stāvu skaits:….....0

10.1.8. Telpu grupu skaits:….....1

10.1.9. Ekspluatācijā pieņemšanas gads(-i):….....Nav

10.1.10. Ekspluatācijas uzsākšanas gads:….....1979

10.1.11. Nolietojums (%):….....26

10.1.12. Nolietojuma aprēķina datums:….....25.05.2022

10.1.13. Kadastrālās uzmērīšanas datums:….....20.05.2022

10.1.14. Būve ir pirmsreģistrēta:….....Nē

10.1.15. Veicot kadastrālo uzmērīšanu, būve apvidū nav konstatēta:….....Nē

10.1.16. Būve atrodas vai daļēji atrodas uz zemes vienības ar kadastra apzīmējumu:….....66010090042

10.1.17. Funkcionāli saistīto ēku kadastra apzīmējumi:….....Nav

11. Būves tips

11.1. Būves kadastra apzīmējums:….....66010090020007

Tipa kods	Tipa nosaukums
12120101	Atpūtas ēkas

12. Būves konstruktīvie elementi

12.1. Būves ar kadastra apzīmējumu 66010090020007 konstruktīvie elementi:

Nosaukums	Konstrukcijas veids	Materiāls	Ekspluatācijā pieņemšanas gads(-i)	Ekspluatācijas uzsākšanas gads	Nolietojums (%)
Pamati	Dzelzsbetona bloki (lentveida)	Dzelzsbetona bloki	Nav	1979	29
Ārsienas un karkasi	Keramzītbetona paneļi, Ķieģeļu mūris (1,5 līdz 2,5 ķieģeļu biezumā)	Keramzītbetona paneļi, Silikātķieģeļi	Nav	1979	30
Pārsegumi	Dzelzsbetona paneļi	Dzelzsbetona paneļi	Nav	1979	29
Jumts (nesošā konstrukcija)	Dzelzsbetona paneļu klājs virs bezspāru jumta konstrukcijām	Dzelzsbetona paneļi	Nav	1979	30
Jumts (segums)	Ruberoīds	Ruberoīds	Nav	2022	0

13. Būves apjoma rādītāji

13.1. Būves ar kadastra apzīmējumu 66010090020007 apjoma rādītāji:

Apjoma rādītāja veids	Apjoma rādītāja nosaukums	Apjoms un mērvienība	Tipa/ elementa kods	Tipa/ elementa nosaukums
Apbūves laukums	Nav	716.6 apbūves laukuma kv.m.	Nav	Nav
Kopējā platība	Nav	988 kv.m.	Nav	Nav
Augstums	Nav	7.6 m	Nav	Nav
Būvtilpums	Nav	4043 kub.m.	Nav	Nav

Skaidrojumi:

Nav – Kadastra informācijas sistēmā dati nav reģistrēti; Nereģistrē – atbilstoši normatīvajiem aktiem dati netiek reģistrēti

14. Kopējās platības sadalījums pa platību veidiem

14.1. Būve ar kadastra apzīmējumu….66010090020007
14.1.1. Kopējā platība (m²)….988
14.1.1.1. Lietderīgā platība (m²)….988
14.1.1.1.1. Dzīvokļu kopējā platība (m²)….0
14.1.1.1.1.1. Dzīvokļu platība (m²)….0
14.1.1.1.1.1.1. Dzīvojamā platība (m²)….0
14.1.1.1.1.1.2. Dzīvokļu palīgtelpu platība (m²)….0
14.1.1.1.1.2. Dzīvokļu ārtelpu platība (m²)….0
14.1.1.1.2. Nedzīvojamo telpu platība (m²)….988
14.1.1.1.2.1. Nedzīvojamo iekštelpu platība (m²)….943.8
14.1.1.1.2.2. Nedzīvojamo ārtelpu platība (m²)….44.2
14.1.1.2. Koplietošanas palīgtelpu platība (m²)….0
14.1.1.2.1. Koplietošanas iekštelpu platība (m²)….0
14.1.1.2.2. Koplietošanas ārtelpu platība (m²)….0

16. Telpu grupas pamatdati

16.1. Telpu grupas kadastra apzīmējums:….66010090020007001
16.1.1. Adrese:….Nav
16.1.2. Nosaukums:….Dienesta viesnīca
16.1.3. Lietošanas veids:….1212 - Cita īslaicīgas apmešanās telpu grupa
16.1.4. Stāvs (stāvi), kurā atrodas telpu grupa:….1, 2
16.1.5. Telpu skaits:….66
16.1.6. Kopējā platība (m²):….988
16.1.7. Kadastrālās uzmērīšanas datums:….20.05.2022
16.1.8. Ekspluatācijā pieņemšanas gads(-i):….Nav
16.1.9. Telpu grupa ietilpst dzīvokļa īpašumā ar kadastra numuru:….Nav
16.1.10. Telpu grupa ietilpst būvē ar kadastra apzīmējumu:….66010090020007
16.1.11. Būve atrodas vai daļēji atrodas uz zemes vienības ar kadastra apzīmējumu:….66010090042

17. Telpu grupas kopējās platības sadalījums pa telpu veidiem un telpu raksturojošie rādītāji

17.1. Telpu grupas kadastra apzīmējums:….66010090020007001

Numurs	Nosaukums	Veids	Stāvs	Augstums (m)	Mazākais augstums (m)	Lielākais augstums (m)	Platība (m²)	Ekspluatācijā pieņemšanas gads(-i)
1	Garāža	4 - Nedzīvojamā iekštelpa	1	3.15	3.15	3.15	58.2	Nav
2	Garāža	4 - Nedzīvojamā iekštelpa	1	3.15	3.15	3.15	57.8	Nav
3	Telpa	4 - Nedzīvojamā iekštelpa	1	3.27	3.27	3.27	33.9	Nav
4	Telpa	4 - Nedzīvojamā iekštelpa	1	3.27	3.27	3.27	23.5	Nav
5	Garāža	4 - Nedzīvojamā iekštelpa	1	3.15	3.15	3.15	58	Nav
6	Katlu telpa	4 - Nedzīvojamā iekštelpa	1	3.15	3.15	3.15	41.1	Nav
7	Telpa	4 - Nedzīvojamā iekštelpa	1	3.15	3.15	3.15	10.7	Nav
8	Dušas telpa	4 - Nedzīvojamā iekštelpa	1	3.15	3.15	3.15	4.3	Nav
9	Iekštelpa	4 - Nedzīvojamā iekštelpa	1	3.15	3.15	3.15	16.7	Nav
10	Vējtveris	4 - Nedzīvojamā iekštelpa	1	3.15	3.15	3.15	2.9	Nav
11	Telpa	4 - Nedzīvojamā iekštelpa	1	2.95	2.95	2.95	11	Nav
12	Telpa	4 - Nedzīvojamā iekštelpa	1	2.95	2.95	2.95	11.1	Nav
13	Zāle	4 - Nedzīvojamā iekštelpa	1	2.95	2.95	2.95	36.9	Nav
14	Iekštelpa	4 - Nedzīvojamā iekštelpa	1	2.56	2.56	2.56	13.9	Nav
15	Iekštelpa	4 - Nedzīvojamā iekštelpa	1	2.56	2.56	2.56	29.7	Nav
16	Tualete	4 - Nedzīvojamā iekštelpa	1	2.95	2.95	2.95	2.2	Nav
17	Ģērbtuve	4 - Nedzīvojamā iekštelpa	1	2.95	2.95	2.95	11	Nav
18	Dušas telpa	4 - Nedzīvojamā iekštelpa	1	2.95	2.95	2.95	10.6	Nav
19	Dušas telpa	4 - Nedzīvojamā iekštelpa	1	2.95	2.95	2.95	10.6	Nav
20	Ģērbtuve	4 - Nedzīvojamā iekštelpa	1	2.52	2.52	2.52	10.8	Nav
21	Iekštelpa	4 - Nedzīvojamā iekštelpa	1	2.52	2.52	2.52	1.5	Nav
22	Tualete	4 - Nedzīvojamā iekštelpa	1	2.52	2.52	2.52	1.1	Nav
23	Tualete	4 - Nedzīvojamā iekštelpa	1	2.52	2.52	2.52	1.1	Nav
24	Priekštelpa	4 - Nedzīvojamā iekštelpa	1	2.52	2.52	2.52	6.3	Nav
25	Gaitenis	4 - Nedzīvojamā iekštelpa	1	2.95	2.95	2.95	12.7	Nav

Skaidrojumi:
Nav – Kadastra informācijas sistēmā dati nav reģistrēti; Nereģistrē – atbilstoši normatīvajiem aktiem dati netiek reģistrēti

Numurs	Nosaukums	Veids	Stāvs	Augstums (m)	Mazākais augstums (m)	Lielākais augstums (m)	Platība (m²)	Ekspluatācijā pieņemšanas gads(-i)
26	Telpa	4 - Nedzīvojamā iekštelpa	2	2.45	2.45	2.45	10.9	Nav
27	Telpa	4 - Nedzīvojamā iekštelpa	2	2.45	2.45	2.45	10.9	Nav
28	Telpa	4 - Nedzīvojamā iekštelpa	2	2.45	2.45	2.45	10.9	Nav
29	Telpa	4 - Nedzīvojamā iekštelpa	2	2.45	2.45	2.45	11.4	Nav
30	Telpa	4 - Nedzīvojamā iekštelpa	2	2.45	2.45	2.45	11.3	Nav
31	Telpa	4 - Nedzīvojamā iekštelpa	2	2.45	2.45	2.45	10	Nav
32	Iekštelpa	4 - Nedzīvojamā iekštelpa	2	2.45	2.45	2.45	0.8	Nav
33	Telpa	4 - Nedzīvojamā iekštelpa	2	2.44	2.44	2.44	10.8	Nav
34	Gaitenis	4 - Nedzīvojamā iekštelpa	2	2.45	2.45	2.45	54.9	Nav
35	Telpa	4 - Nedzīvojamā iekštelpa	2	2.45	2.45	2.45	10.9	Nav
36	Telpa	4 - Nedzīvojamā iekštelpa	2	2.45	2.45	2.45	11.3	Nav
37	Telpa	4 - Nedzīvojamā iekštelpa	2	2.45	2.45	2.45	11.3	Nav
38	Telpa	4 - Nedzīvojamā iekštelpa	2	2.45	2.45	2.45	10.8	Nav
39	Telpa	4 - Nedzīvojamā iekštelpa	2	2.45	2.45	2.45	10.9	Nav
40	Telpa	4 - Nedzīvojamā iekštelpa	2	2.5	2.5	2.5	11	Nav
41	Telpa	4 - Nedzīvojamā iekštelpa	2	2.5	2.5	2.5	11.3	Nav
42	Telpa	4 - Nedzīvojamā iekštelpa	2	2.5	2.5	2.5	11.3	Nav
43	Telpa	4 - Nedzīvojamā iekštelpa	2	2.5	2.5	2.5	11.3	Nav
44	Telpa	4 - Nedzīvojamā iekštelpa	2	2.5	2.5	2.5	11.3	Nav
45	Gaitenis	4 - Nedzīvojamā iekštelpa	2	2.5	2.5	2.5	11.3	Nav
46	Telpa	4 - Nedzīvojamā iekštelpa	2	2.5	2.5	2.5	11.3	Nav
47	Telpa	4 - Nedzīvojamā iekštelpa	2	2.5	2.5	2.5	11.3	Nav
48	Iekštelpa	4 - Nedzīvojamā iekštelpa	2	2.5	2.5	2.5	10.8	Nav
49	Iekštelpa	4 - Nedzīvojamā iekštelpa	2	2.5	2.5	2.5	10.9	Nav
50	Kāpņu telpa	4 - Nedzīvojamā iekštelpa	2	2.5	2.5	2.5	9.2	Nav
51	Gaitenis	4 - Nedzīvojamā iekštelpa	2	2.5	2.5	2.5	44.9	Nav
52	Telpa	4 - Nedzīvojamā iekštelpa	2	2.5	2.5	2.5	22.9	Nav
53	Telpa	4 - Nedzīvojamā iekštelpa	2	2.5	2.5	2.5	11.2	Nav
54	Telpa	4 - Nedzīvojamā iekštelpa	2	2.4	2.4	2.4	11.1	Nav
55	Telpa	4 - Nedzīvojamā iekštelpa	2	2.4	2.4	2.4	23.1	Nav
56	Telpa	4 - Nedzīvojamā iekštelpa	2	2.5	2.5	2.5	22.9	Nav
57	Telpa	4 - Nedzīvojamā iekštelpa	2	2.5	2.5	2.5	11.2	Nav
58	Telpa	4 - Nedzīvojamā iekštelpa	2	2.5	2.5	2.5	10.8	Nav
59	Ārtelpa	5 - Nedzīvojamā ārtelpa	2	2.45	2.45	2.45	5.5	Nav
60	Ārtelpa	5 - Nedzīvojamā ārtelpa	2	2.45	2.45	2.45	5.7	Nav
61	Ārtelpa	5 - Nedzīvojamā ārtelpa	2	2.45	2.45	2.45	5.5	Nav
62	Ārtelpa	5 - Nedzīvojamā ārtelpa	2	2.45	2.45	2.45	5.5	Nav
63	Ārtelpa	5 - Nedzīvojamā ārtelpa	2	2.45	2.45	2.45	5.5	Nav
64	Ārtelpa	5 - Nedzīvojamā ārtelpa	2	2.45	2.45	2.45	5.5	Nav
65	Ārtelpa	5 - Nedzīvojamā ārtelpa	2	2.45	2.45	2.45	5.5	Nav
66	Ārtelpa	5 - Nedzīvojamā ārtelpa	2	2.45	2.45	2.45	5.5	Nav


18. Labiekārtojumi

18.1. Būves kadastra apzīmējums…..66010090020007

Reģistrētie labiekārtojumi	Noteikšanas veids (ja ir)	Apjoms (ja ir)
Apkure. Centralizētā	Apvidū ir konstatēts	
Aukstā ūdens apgāde. Centralizētā	Apvidū ir konstatēts	
Citi, iepriekš neklasificēti, labiekārtojumi. Pods / pisuārs / bidē	Apvidū ir konstatēts	
Citi, iepriekš neklasificēti, labiekārtojumi. Vanna / duša	Apvidū ir konstatēts	
Drošības sistēmas. Aizsargsignalizācijas sistēma	Apvidū ir konstatēts	
Drošības sistēmas. Ugunsaizsardzības sistēma	Apvidū ir konstatēts	
Elektroapgāde. Centralizētā	Apvidū ir konstatēts	
Kanalizācija. Centralizētā	Apvidū ir konstatēts	
Kanalizācija. Lietus ūdens	Apvidū ir konstatēts	
Karstā ūdens apgāde. Centralizētā	Apvidū ir konstatēts	
Ugunsnoturības pakāpe	Dokuments	U1b
Vēdināšana. Dabiskā	Apvidū ir konstatēts	
Vēdināšana. Piespiedu	Apvidū ir konstatēts	

18.1.1. Labiekārtojumu datums: ….20.05.2022


Skaidrojumi:
Nav – Kadastra informācijas sistēmā dati nav reģistrēti; Nereģistrē – atbilstoši normatīvajiem aktiem dati netiek reģistrēti

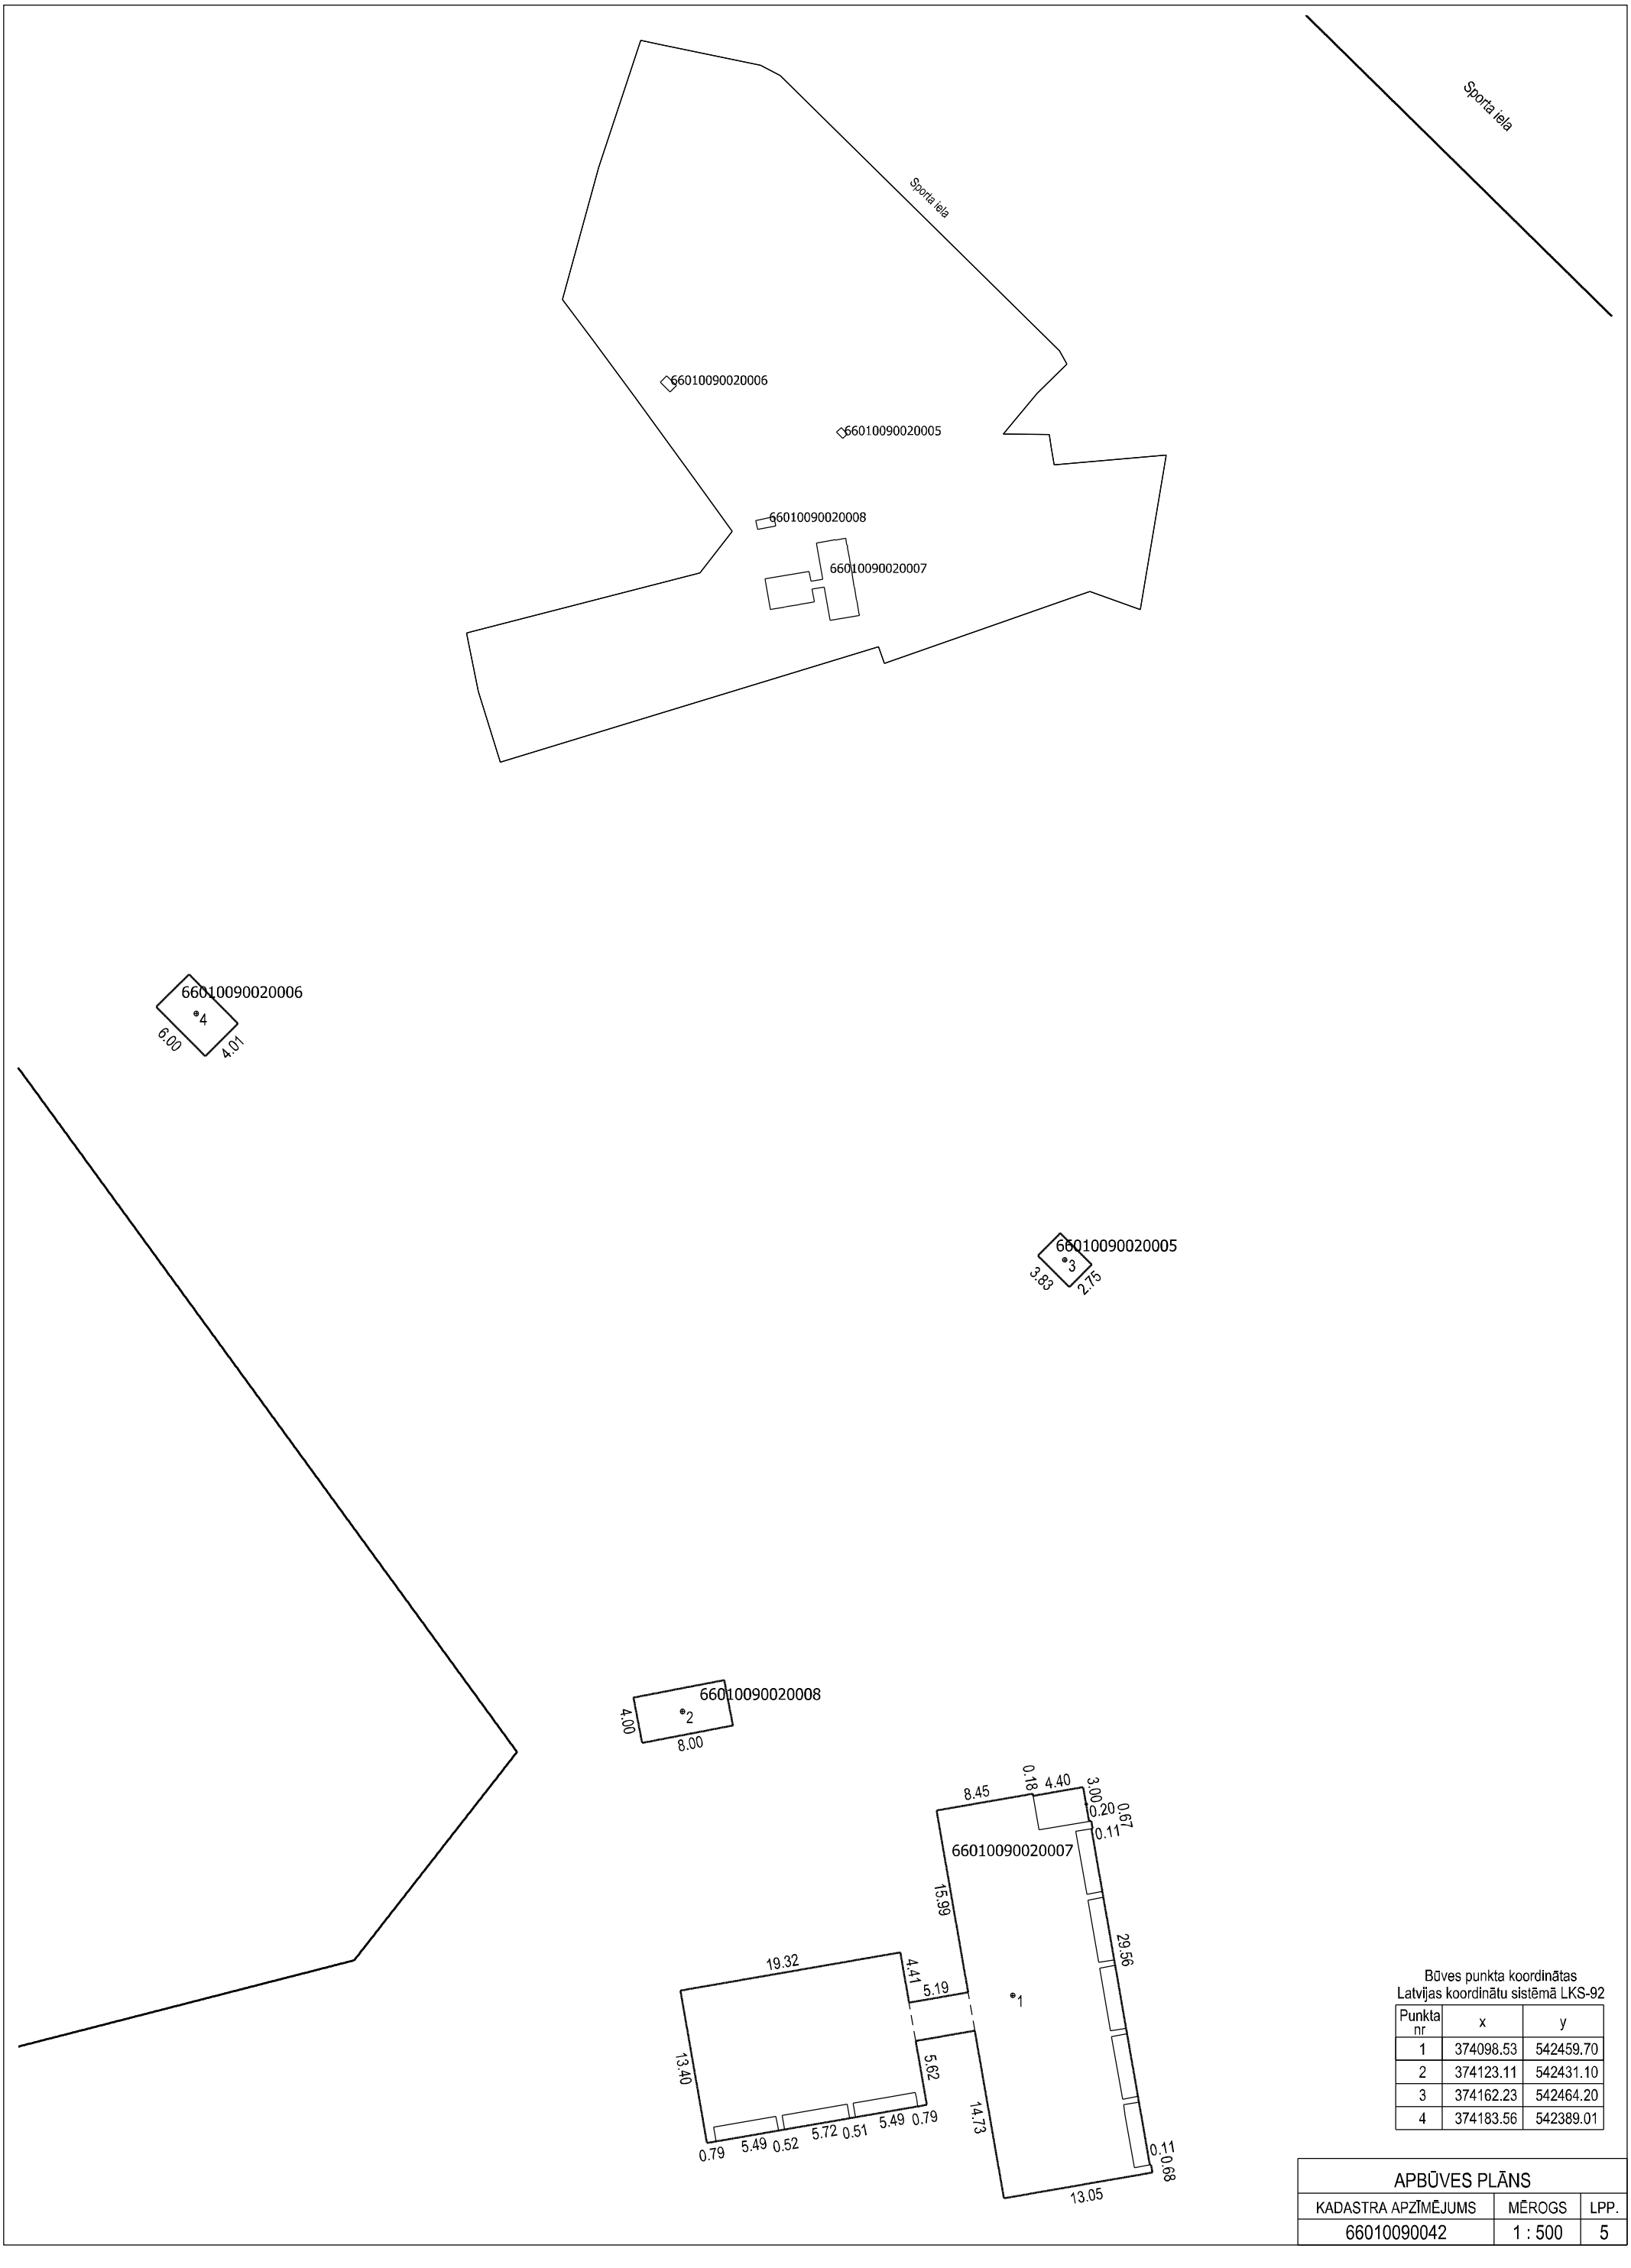

Būves punkta koordinātas
Latvijas koordinātu sistēmā LKS-92


Punkta nr	x	y
1	374098.53	542459.70
2	374123.11	542431.10
3	374162.23	542464.20
4	374183.56	542389.01

APBŪVES PLĀNS		
KADASTRA APZĪMĒJUMS	MĒROGS	LPP.
66010090042	1 : 500	5

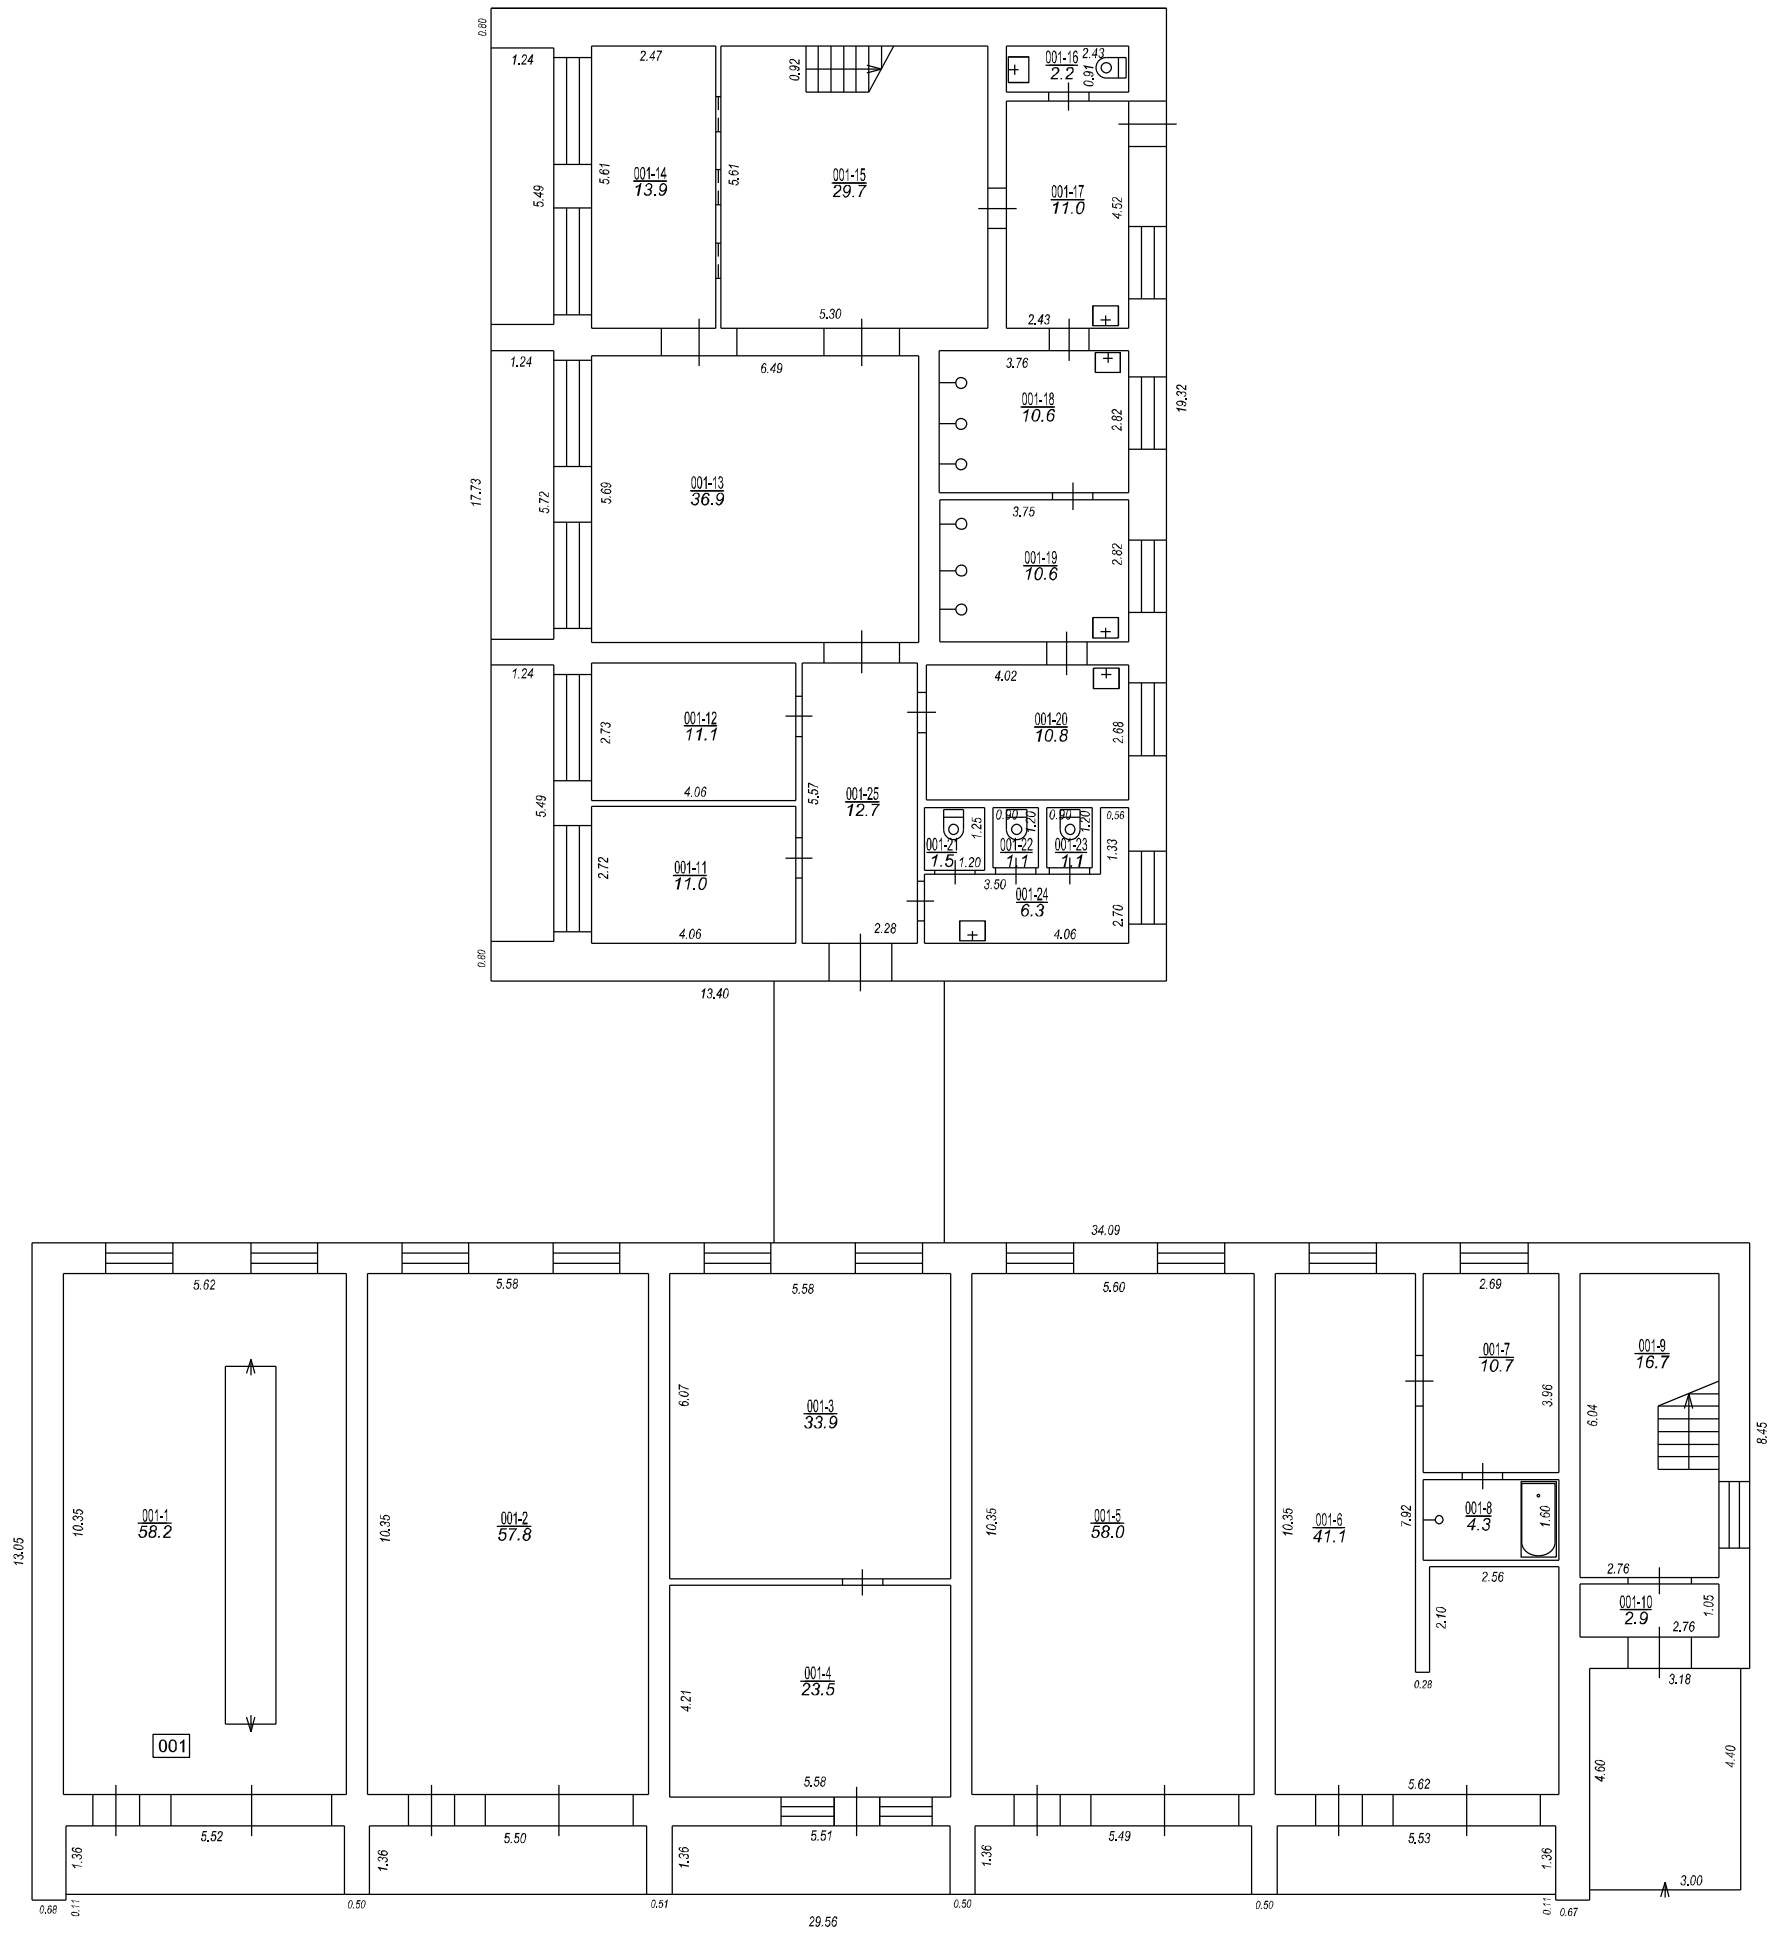

Izgatavots no VZD arhīva materiāliem bez apsekošanas apvidū, izņemot telpas 3,4,6,9,13,14,15,17,18,19,20,21,24.

STĀVA PLĀNS			
KADASTRA APZĪMĒJUMS	STĀVS	MĒROGS	LPP.
66010090020007	1	1 : 150	6

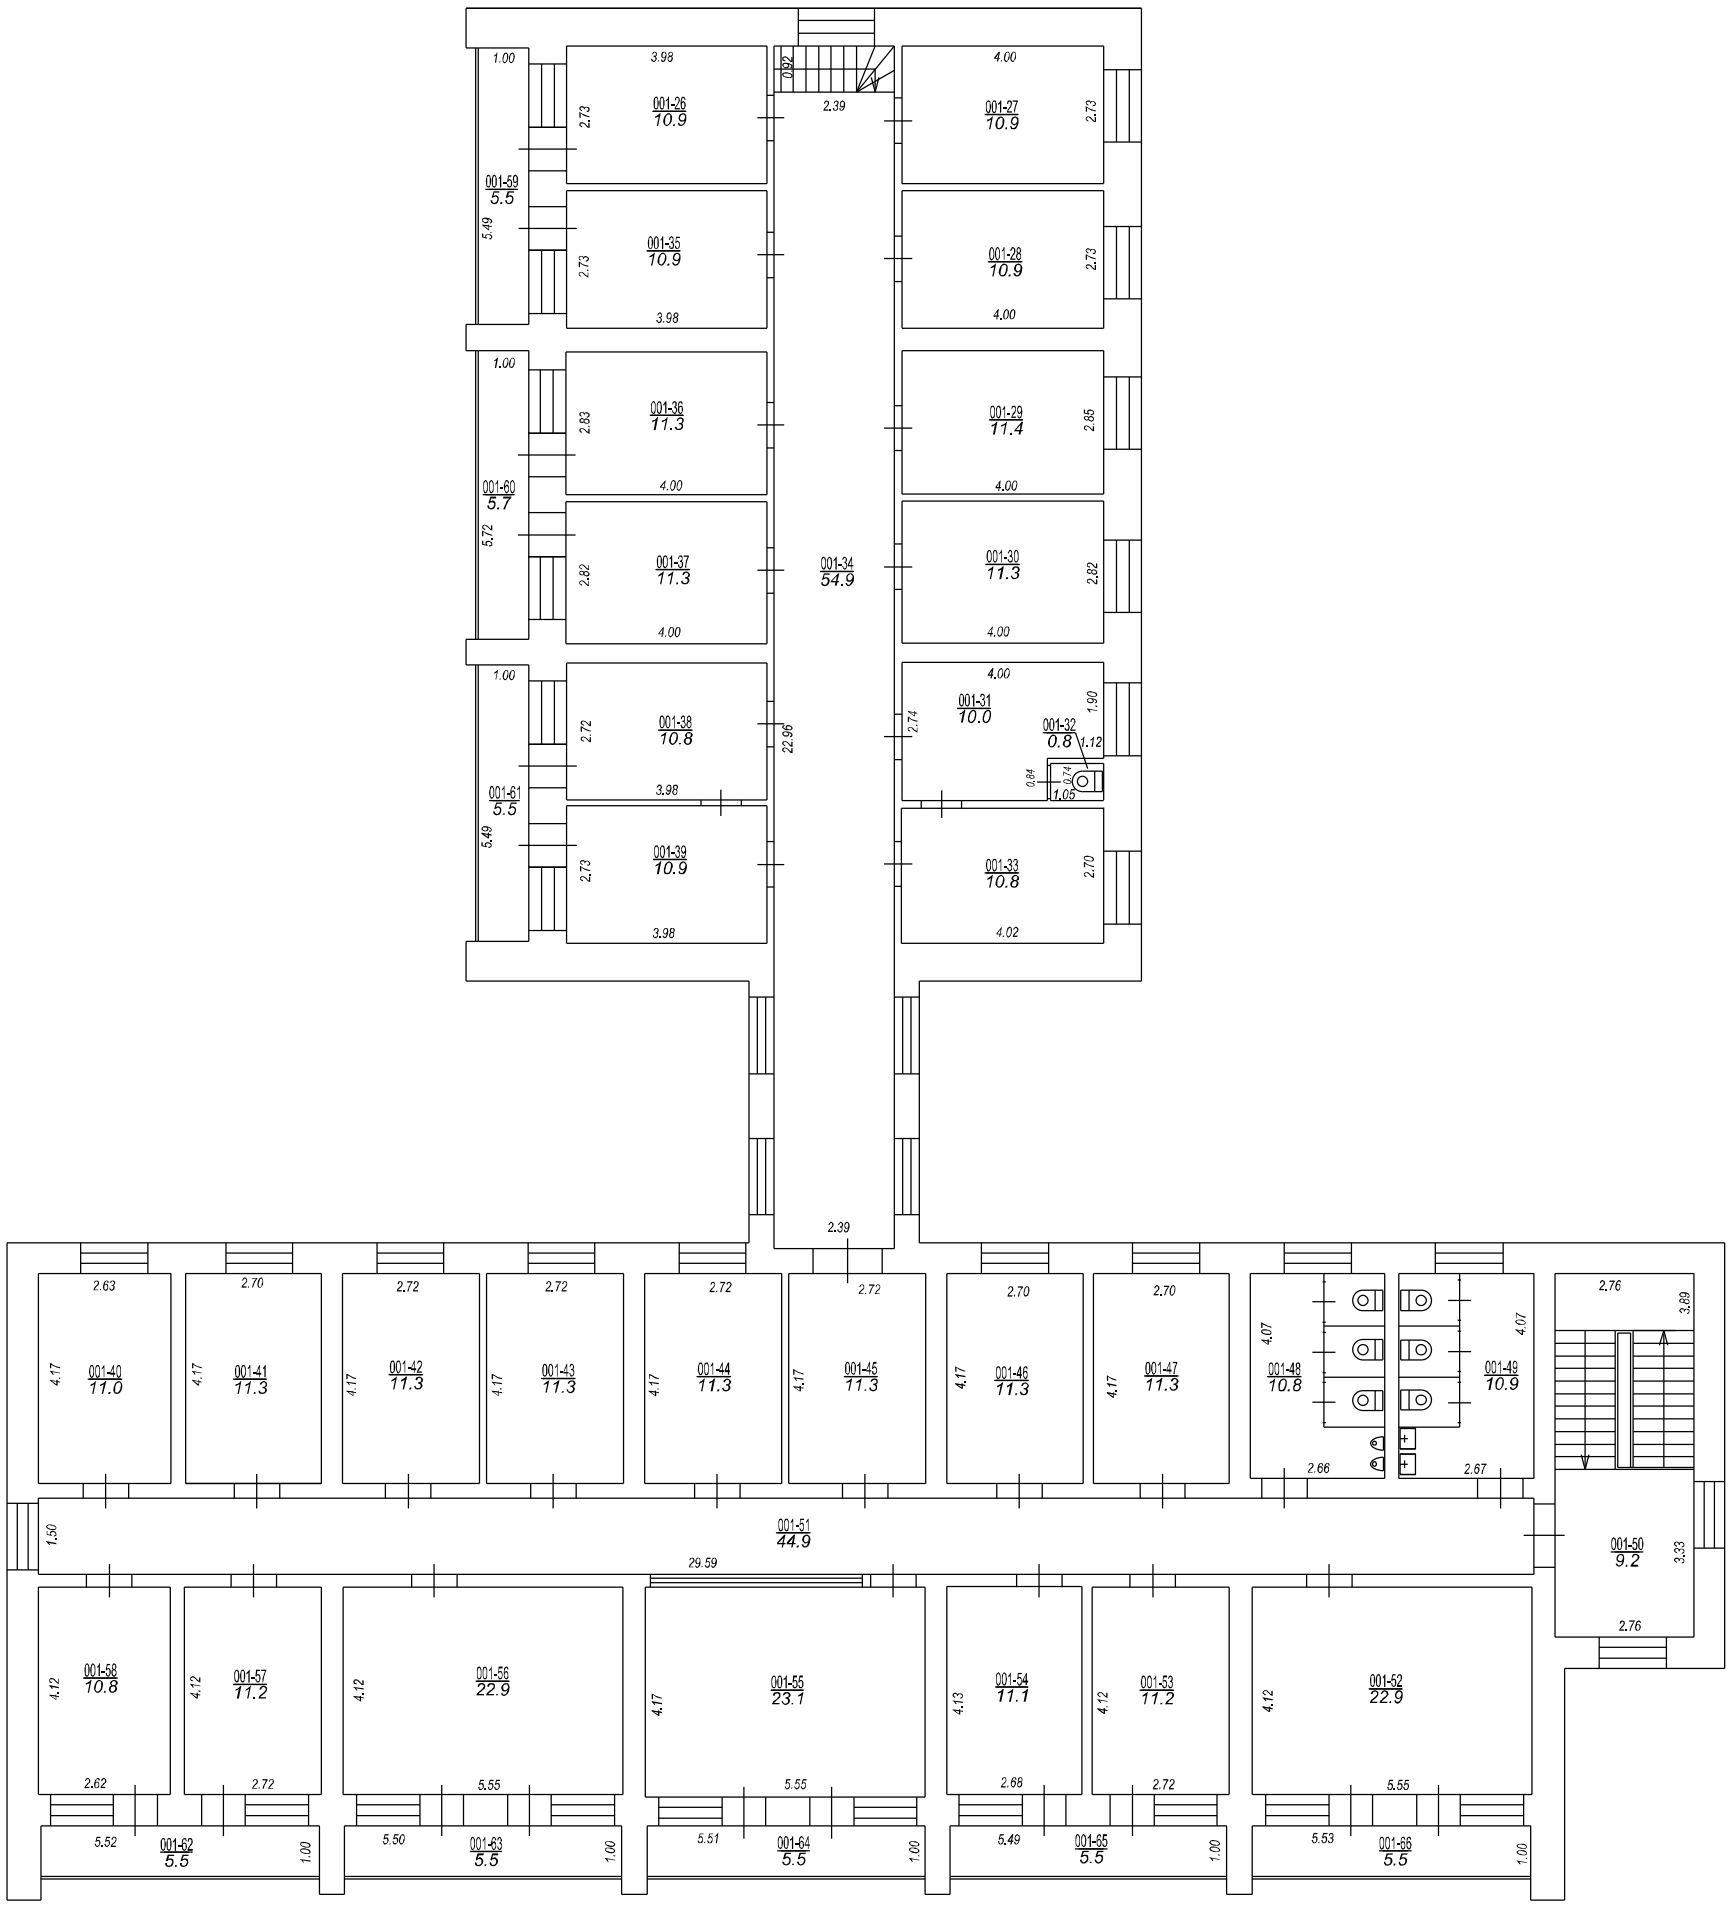

Izgatavots no VZD arhīva materiāliem bez apsekošanas apvidū, izņemot telpas 31,32,33,34,48,49,50,54,55,59-66.

STĀVA PLĀNS			
KADASTRA APZĪMĒJUMS	STĀVS	MĒROGS	LPP.
66010090020007	2	1 : 150	7

66010090020007_20220520_EF_1



66010090020007_20220520_EF_2



66010090020007_20220520_EF_3



66010090020007_20220520_EF_4

