
1. STĀVA PLĀNS

1:100

APZĪMĒJUMI

- Izbūvējama riģipša starpsiena metāla karkasa konstrukcijā riģipsis /met.kark. b=100mm/riģipsis, skat. AR-12
- Izbūvējama Bauroc CLASSIC 3 MPa 150 bloku siena ar apmetumu abās sienas pusēs, skat. AR-12
- Izbūvējama riģipša siena pie esošas mūra sienas metāla karkasa konstrukcijā riģipsis / met. kark., skat. AR-12
- Akustiskais panelis Rīga, skat. AR-12
- Ailes paplašinājums
- 001-01 TELPU GRUPA- TELPAS NUMURS SAGLABĀJAMS
- 001-7A TELPU GRUPA- TELPAS NUMURS, ar pārbūvi koriģētām telpām
- Demontējams elements
- Aizbūvējamas ailes vai to daļas
- Izbūvējamas kāpnes, perspektīvē.
- -0.380 Tīrās grīdas augstuma atzīme

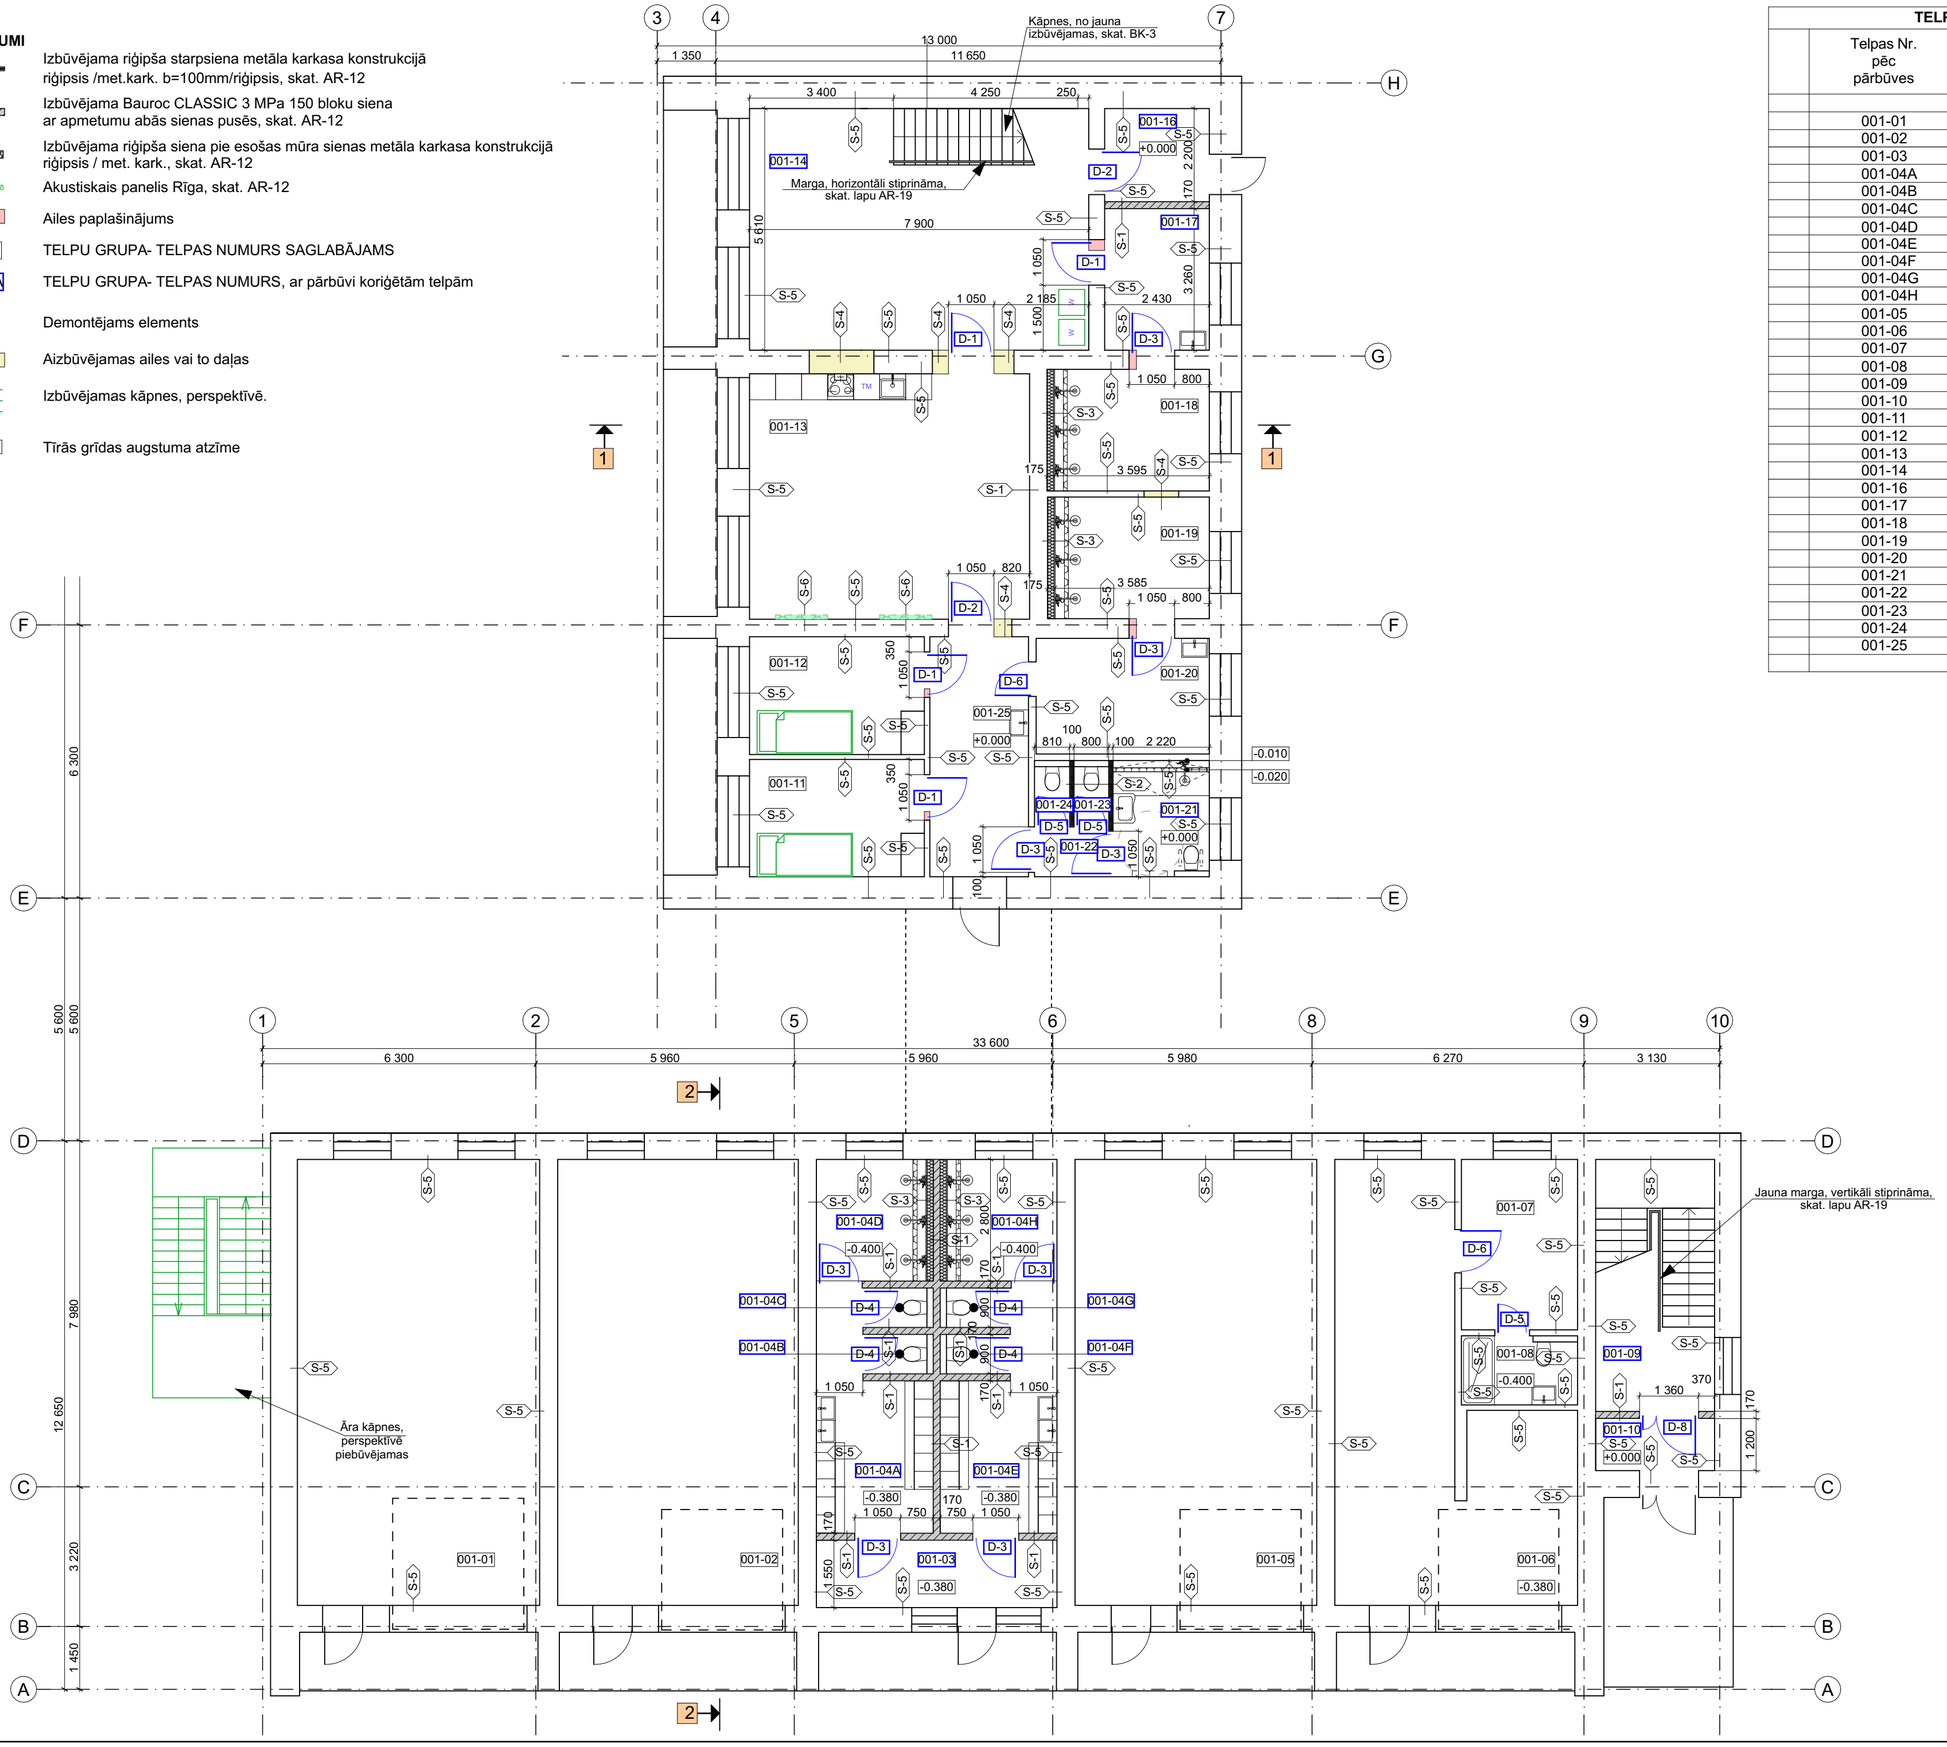

TELPU EKSPLIKĀCIJA				
	Telpas Nr. pēc pārbūves	Telpas nosaukums pēc pārbūves	Platība pēc pārbūves m^2	Telpas lietošanas veids pēc pārbūves
	001-01	Palīgtelpa	58,2	1212
	001-02	Palīgtelpa	57,8	1212
	001-03	Priekštelpa	8,7	1212
	001-04A	Ģērbtuve	11,8	1212
	001-04B	WC	1,4	1212
	001-04C	WC	1,4	1212
	001-04D	Dušas	7,8	1212
	001-04E	Ģērbtuve	11,8	1212
	001-04F	WC	1,4	1212
	001-04G	WC	1,4	1212
	001-04H	Dušas	7,8	1212
	001-05	Palīgtelpa	58	1212
	001-06	Tehniskā telpa	41,1	1212
	001-07	Telpa	10,7	1212
	001-08	Dušas	4,3	1212
	001-09	Kāpņu telpa	16,7	1212
	001-10	Vējtveris	2,9	1212
	001-11	Istaba ar vides pieejamību	11	1212
	001-12	Istaba ar vides pieejamību	11,1	1212
	001-13	Atpūtas telpa	36,9	1212
	001-14	Kāpņu telpa	44,3	1212
	001-16	Vējtveris	5,4	1212
	001-17	Priekštelpa	7,9	1212
	001-18	Dušas	10,6	1212
	001-19	Dušas	10,6	1212
	001-20	Priekštelpa	10,8	1212
	001-21	WC ar vides pieejamību	5,6	1212
	001-22	Priekštelpa	2	1212
	001-23	WC	1,2	1212
	001-24	WC	1,2	1212
	001-25	Gaitenis	12,7	1212
	KOPĀ 1.stāvā		474,5	

Projektētājs: **SIA "SB projekts"**
Būvkomersanta reģ. Nr.: **1136-RA**
www.sbprojekts.lv sarmite@sbprojekts.lv

Adrese: **Tallinas iela 20-14, Rīga, LV-1001**

Objekta nosaukums: **Sporta dienesta viesnīca**

Objekta adrese: **Sporta iela 3, Limbaži, Limbažu nov., LV-4001**

Rasējuma nosaukums: **1. STĀVA PLĀNS**

AR daļas vadītājs: **Sarmīte Pāvilaite**
Arhitekte: **Sarmīte Pāvilaite**
Izstrādāja: **Sarmīte Pāvilaite**

Stadija:	Marka:	Lapa:	Lapas:
BP	AR	3	20

Mērogs: **1:100**
Rasējuma Nr.: **AR-3i**

Projekta autortiesības pieder SIA "SB projekts"

Faila nosaukums: **Sporta viesnīca.pln**

Pasūtījuma Nr.: **SB_20_04_2023**
Arhīva Nr.: **SB_20_04_2023**

Drukāšanas datums: **22.09.2023**
Lapas formāts: **A2**