
2. STĀVA PLĀNS

1:100

APZĪMĒJUMI

- Izbūvējama riģipša starpsiena metāla karkasa konstrukcijā riģipsis /met.kark. b=100mm/riģipsis, skat. AR-12
- Izbūvējama Bauroc CLASSIC 3 MPa 150 bloku siena ar apmetumu abās sienas pusēs, skat. AR-12
- Izbūvējama riģipša siena pie esošas mūra sienas metāla karkasa konstrukcijā riģipsis / met. kark., skat. AR-12
- Akustiskais panelis Rīga, skat. AR-12
- Ailes paplašinājums
- 001-01 TELPU GRUPA- TELPAS NUMURS SAGLABĀJAMS
- 001-7A TELPU GRUPA- TELPAS NUMURS, ar pārbūvi koriģētām telpām
- Demontējams elements
- Aizbūvējamas ailes vai to daļas
- Izbūvējamas kāpnes, perspektīvē.
- -0.380 Tīrās grīdas augstuma atzīme

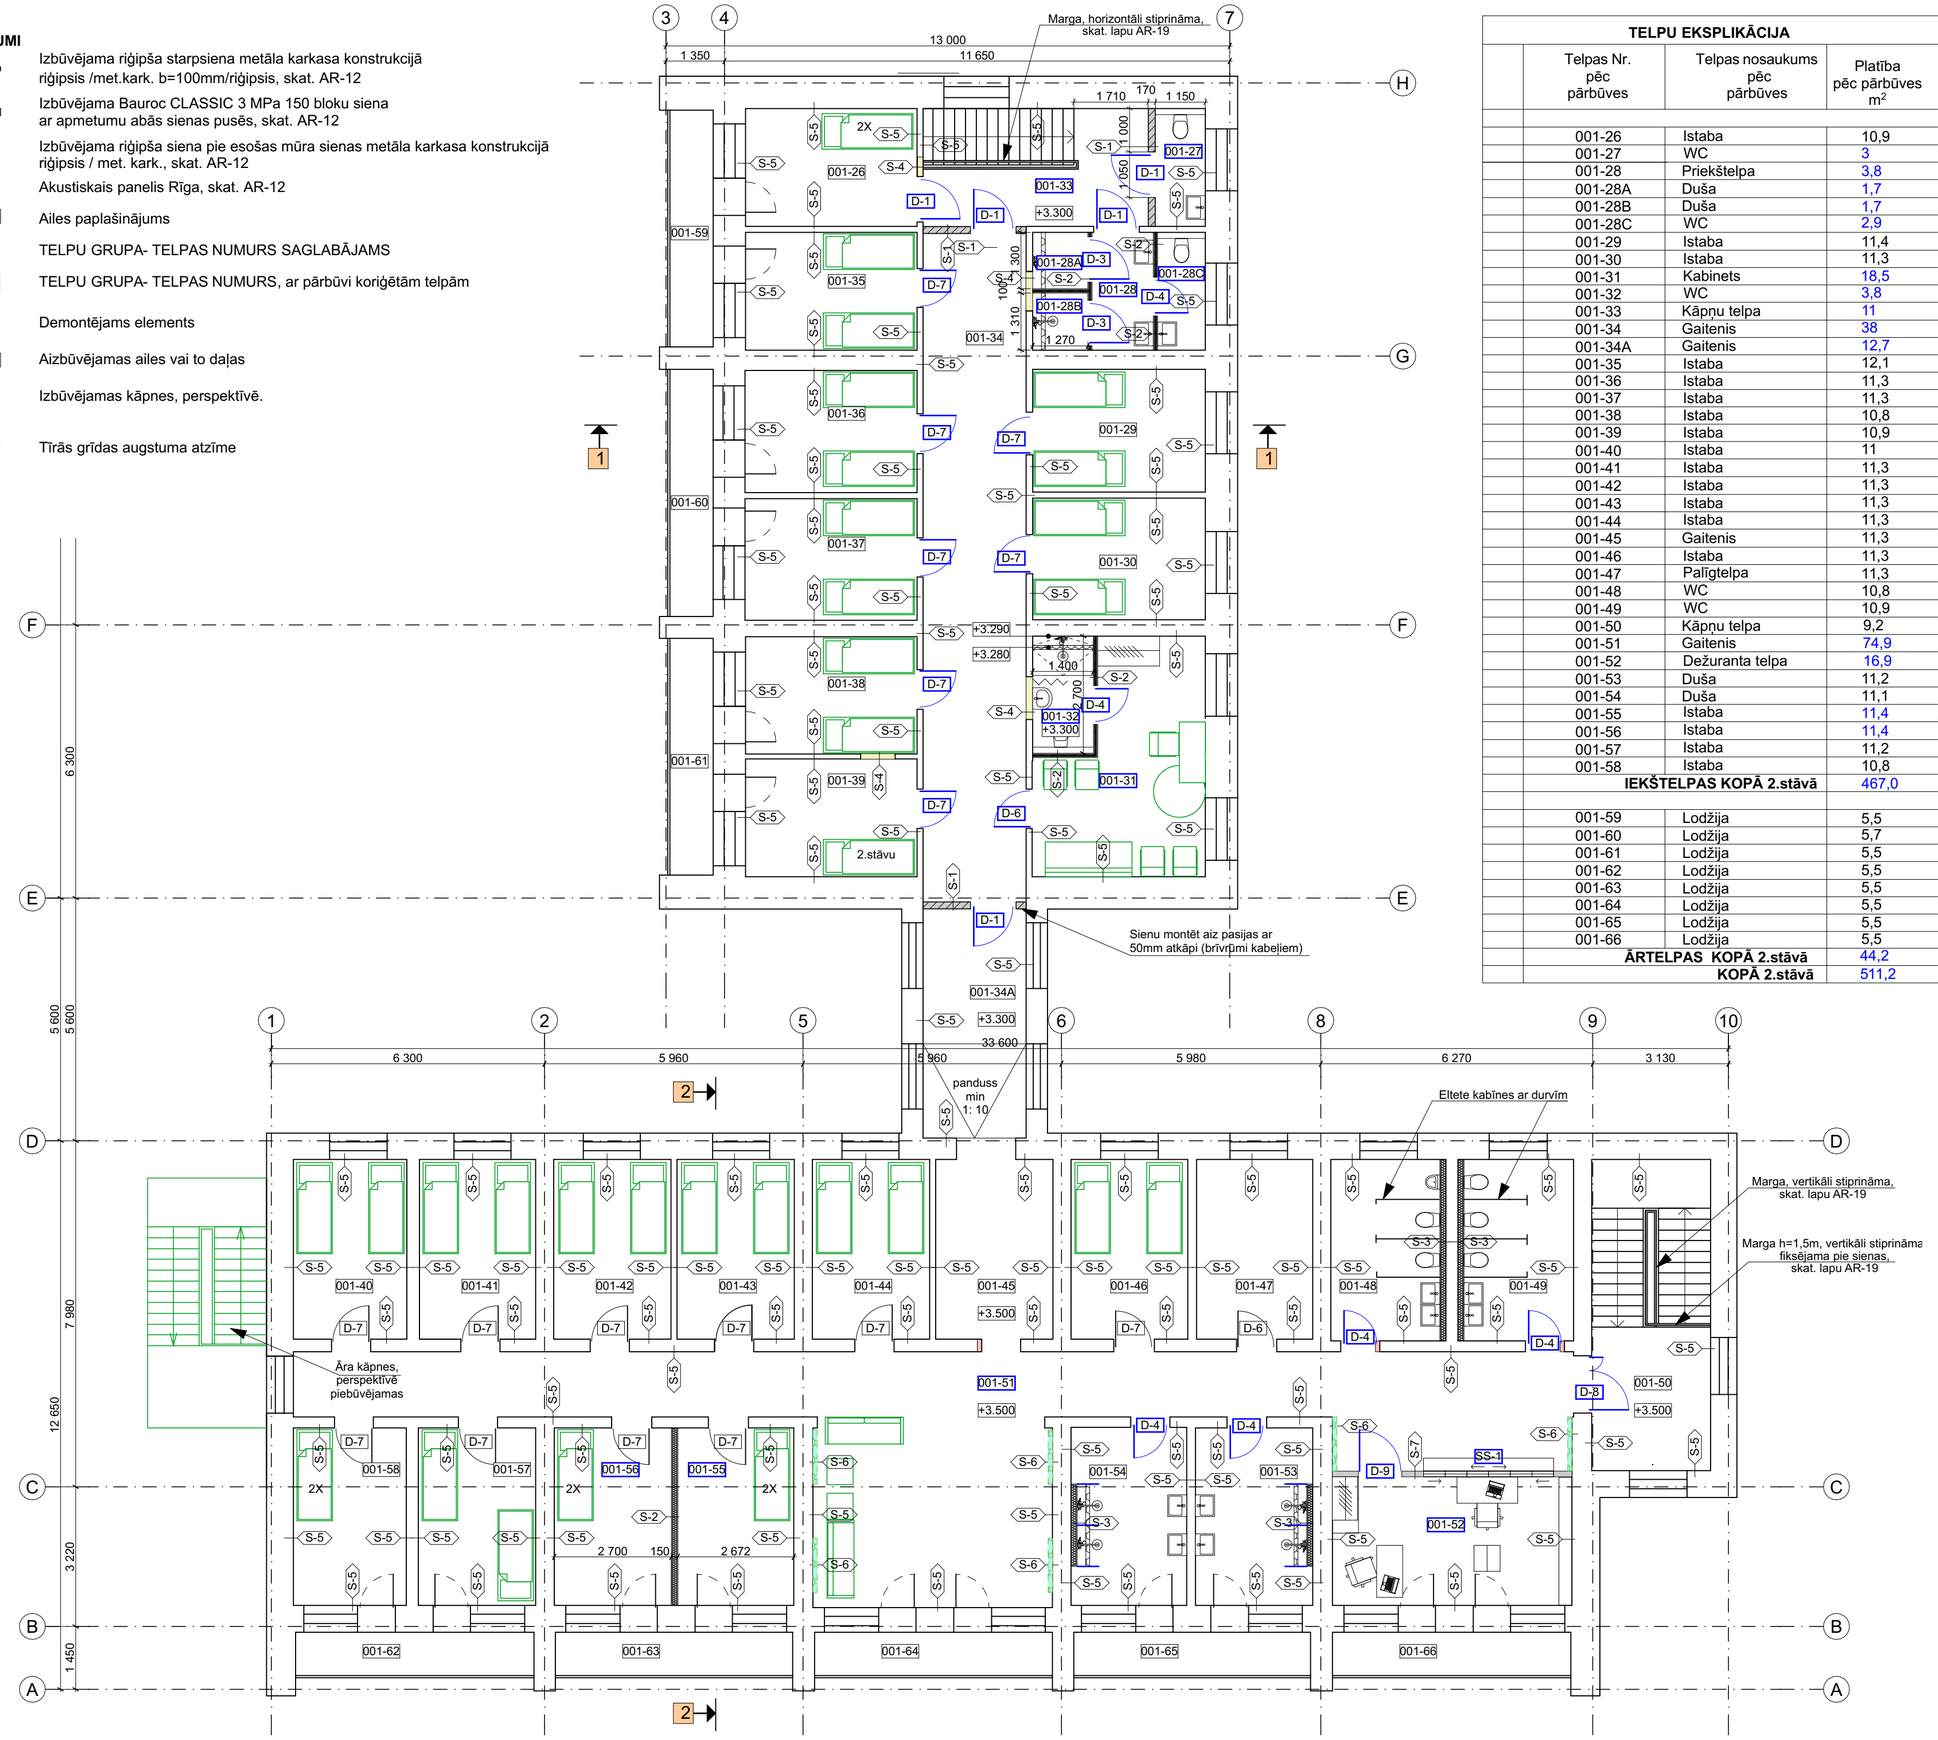

TELPU EKSPLIKĀCIJA

Telpas Nr. pēc pārbūves	Telpas nosaukums pēc pārbūves	Platība pēc pārbūves m^2	Telpas lietošanas veids pēc pārbūves
001-26	Istaba	10,9	1212
001-27	WC	3	1212
001-28	Priekštelpa	3,8	1212
001-28A	Duša	1,7	1212
001-28B	Duša	1,7	1212
001-28C	WC	2,9	1212
001-29	Istaba	11,4	1212
001-30	Istaba	11,3	1212
001-31	Kabinets	18,5	1212
001-32	WC	3,8	1212
001-33	Kāpņu telpa	11	1212
001-34	Gaitenis	38	1212
001-34A	Gaitenis	12,7	1212
001-35	Istaba	12,1	1212
001-36	Istaba	11,3	1212
001-37	Istaba	11,3	1212
001-38	Istaba	10,8	1212
001-39	Istaba	10,9	1212
001-40	Istaba	11	1212
001-41	Istaba	11,3	1212
001-42	Istaba	11,3	1212
001-43	Istaba	11,3	1212
001-44	Istaba	11,3	1212
001-45	Gaitenis	11,3	1212
001-46	Istaba	11,3	1212
001-47	Palīgtelpa	11,3	1212
001-48	WC	10,8	1212
001-49	WC	10,9	1212
001-50	Kāpņu telpa	9,2	1212
001-51	Gaitenis	74,9	1212
001-52	Dežuranta telpa	16,9	1212
001-53	Duša	11,2	1212
001-54	Duša	11,1	1212
001-55	Istaba	11,4	1212
001-56	Istaba	11,4	1212
001-57	Istaba	11,2	1212
001-58	Istaba	10,8	1212
IEKŠTELPAS KOPĀ 2.stāvā		467,0	1212
001-59	Lodžija	5,5	1212
001-60	Lodžija	5,7	1212
001-61	Lodžija	5,5	1212
001-62	Lodžija	5,5	1212
001-63	Lodžija	5,5	1212
001-64	Lodžija	5,5	1212
001-65	Lodžija	5,5	1212
001-66	Lodžija	5,5	1212
ĀRTELPAS KOPĀ 2.stāvā		44,2	1212
KOPĀ 2.stāvā		511,2	1212

Projektētājs: **SIA "SB projekts"**
Būvkomersanta reģ. Nr.: **1136-RA**
www.sbprojekts.lv sarmite@sbprojekts.lv

Adrese: **Tallinas iela 20-14, Rīga, LV-1001**

Objekta nosaukums: **Sporta dienesta viesnīca**

Objekta adrese: **Sporta iela 3, Limbaži, Limbažu nov., LV-4001**

Rasējuma nosaukums: **2. STĀVA PLĀNS**

AR daļas vadītājs: **Sarmīte Pāvilaite**
Arhitekte: **Sarmīte Pāvilaite**
Izstrādāja: **Sarmīte Pāvilaite**

Stadija:	Marka:	Lapa:	Lapas:
BP	AR	4	20

Mērogs: **1:100**
Rasējuma Nr.: **AR-4i**

Projekta autortiesības pieder SIA "SB projekts"

Faila nosaukums: **Sporta viesnīca.pln**

Pasūtījuma Nr.: **SB_20_04_2023**
Arhīva Nr.: **SB_20_04_2023**

Drukāšanas datums: **22.09.2023**
Lapas formāts: **A2**