
GRIEZUMS 1-1

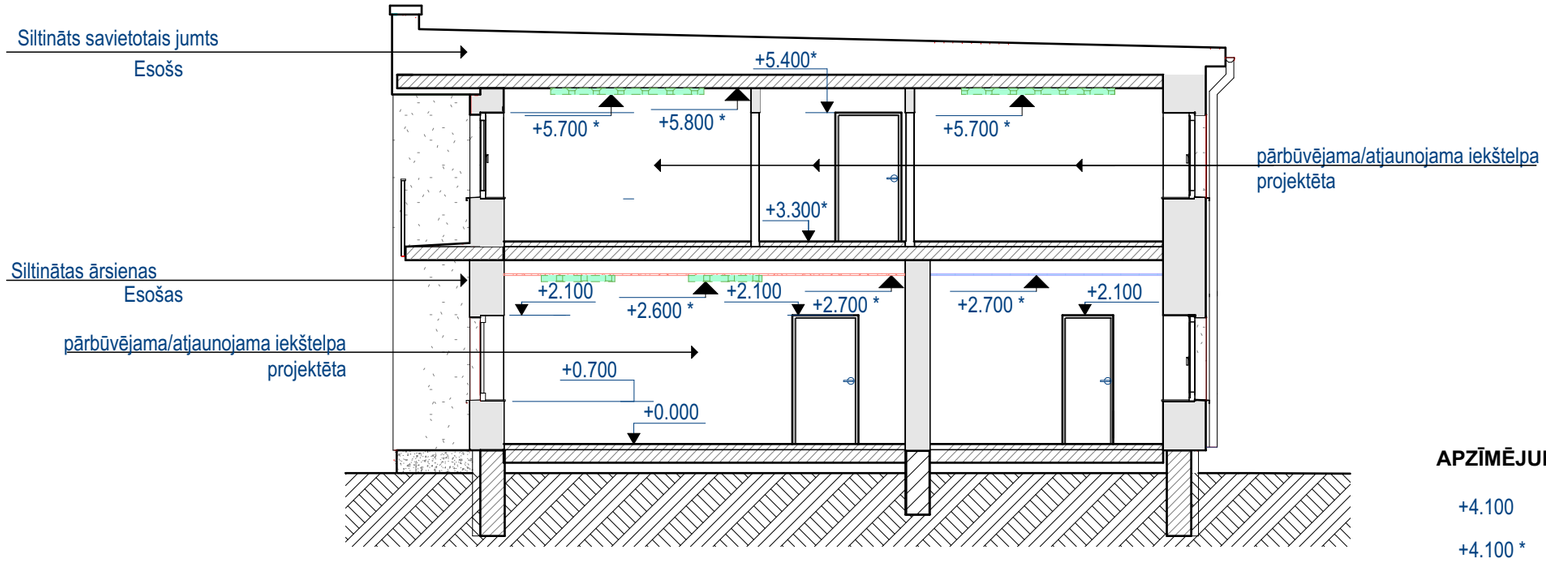


APZĪMĒJUMI

+4.100	augstuma atzīme metros
+4.100 *	augstuma atzīme metros, precizējama dabā

Griezumus skatīt kopā ar pārējām AR lapām.

GRIEZUMS 2-2

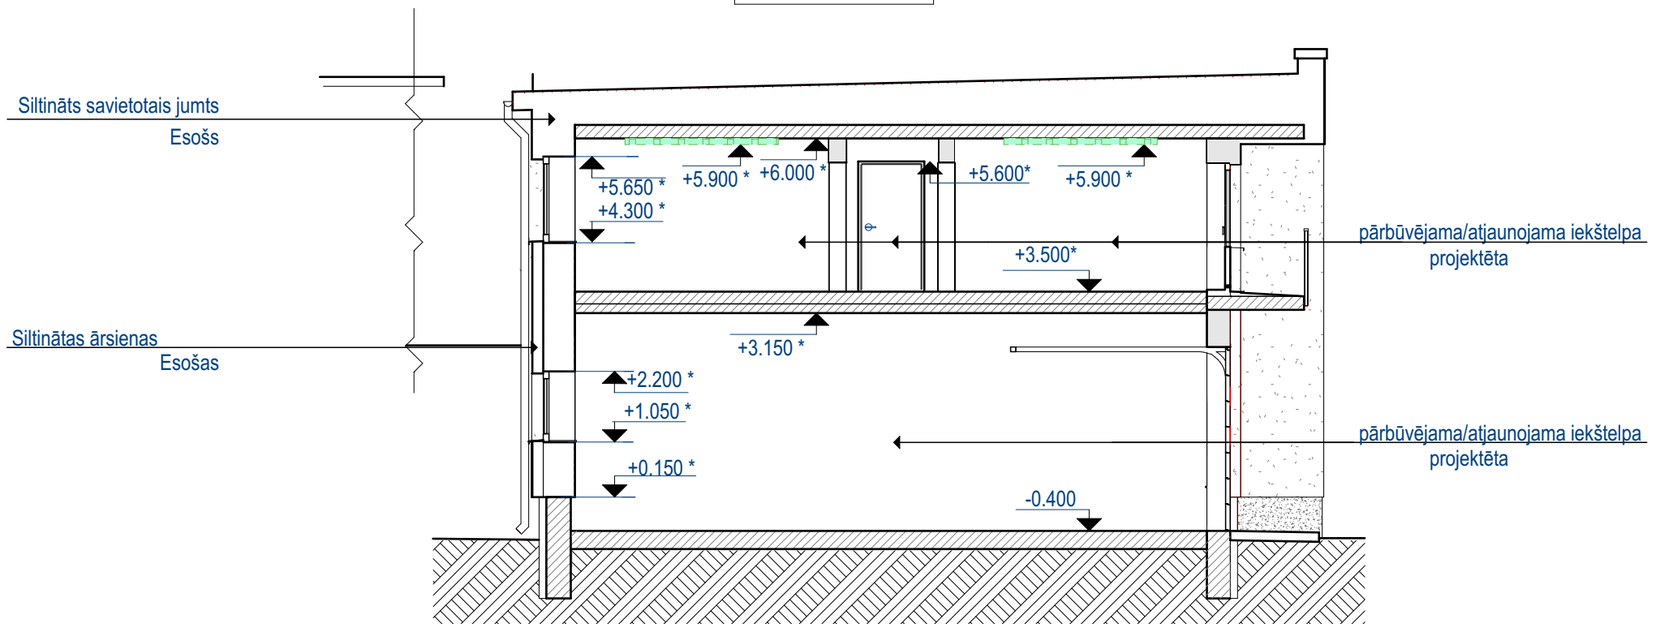

NORĀDĪJUMI

Griezumus skatīt kopā ar pārējām AR lapām.
Šī projekta sastāvā tiek risināta iekštelpu atjaunošana/pārbūve.

Projektētājs: **SIA "SB projekts"**	Būvkomersanta reģ. Nr.: **1136-RA**
www.sbprojekts.lv	sarmite@sbprojekts.lv
Adrese: **Tallinas iela 20-14, Rīga, LV-1001**	
Objekta nosaukums: **Sporta dienesta viesnīca**	
Objekta adrese: **Sporta iela 3, Limbaži, Limbažu nov., LV-4001**	
Rasējuma nosaukums: **GRIEZUMS 1-1; GRIEZUMS 2-2**	
AR daļas vadītājs: **Sarmīte Pāvilaite**	
Arhitekte: **Sarmīte Pāvilaite**	
Izstrādāja: **Sarmīte Pāvilaite**	
Stadija: **BP** / Marka: **AR**	Lapa: **5** / Lapas: **20**
Mērogs: **1:100**	Rasējuma Nr.: **AR-5i**
Projekta autortiesības pieder SIA "SB projekts"	
Faila nosaukums: **Sporta viesnīca.pln**	
Pasūtījuma Nr.: **SB_20_04_2023**	Arhīva Nr.: **SB_20_04_2023**
Drukāšanas datums: **22.09.2023**	Lapas formāts: **A3**