
2. STĀVA GRĪDU PLĀNS

1:100

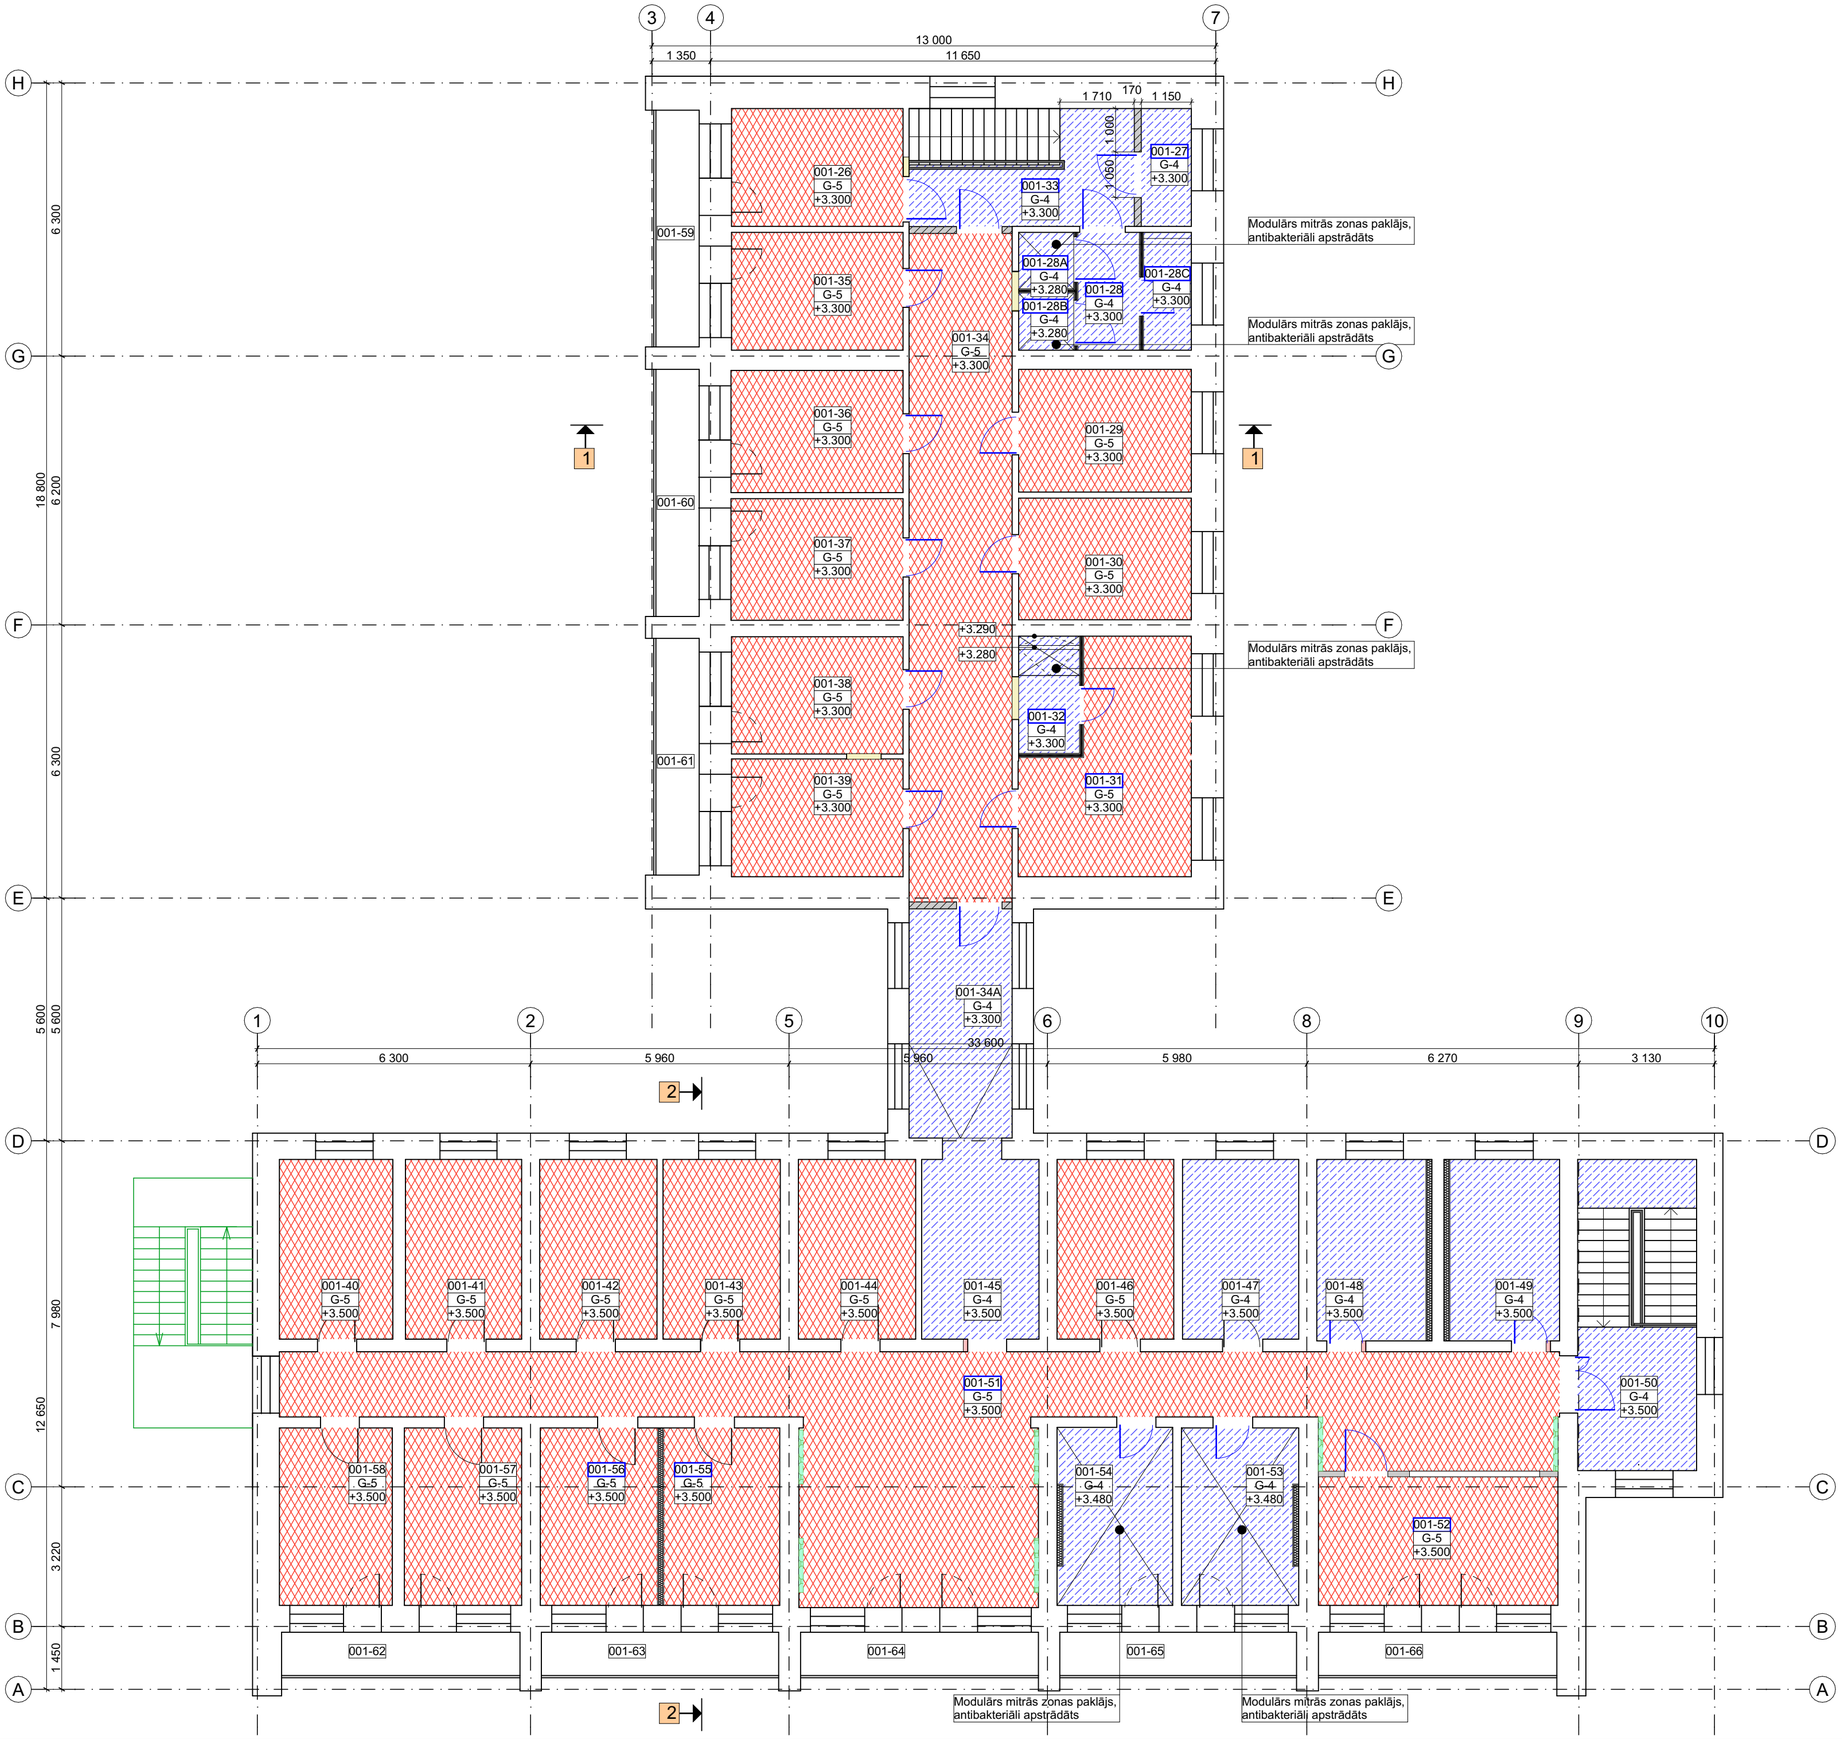

APZĪMĒJUMI

- G-4 "Akmentiņu" grīda
- G-5 Akustiskā vinila segums līmes kārtā
- Modulārs mitrās zonas paklājs, antibakteriāli apstrādāts, kopā 27.0m^2 2.stāvā

NORĀDĪJUMI

1. Skatīt kopā ar apdares darbu tabulu (AR-14)
2. Grīdu līmeņu starpības vietās montēt nerūsējošā tērauda profila līsti.

Projektētājs: **SIA "SB projekts"**

Būvkomersanta reģ. Nr.: **1136-RA**

www.sbprojekts.lv sarmite@sbprojekts.lv

Adrese: **Tallinas iela 20-14, Rīga, LV-1001**

Objekta nosaukums: **Sporta dienesta viesnīca**

Objekta adrese: **Sporta iela 3, Limbaži, Limbažu nov., LV-4001**

Rasējuma nosaukums: **2. STĀVA GRĪDU PLĀNS**

AR daļas vadītājs: **Sarmīte Pāvilaite**	
Arhitekte: **Sarmīte Pāvilaite**	
Izstrādāja: **Sarmīte Pāvilaite**	

Stadija:	Marka:	Lapa:	Lapas:
BP	**AR**	**7**	**20**

Mērogs:	Rasējuma Nr.:
1:100	**AR-7i**

Projekta autortiesības pieder SIA "SB projekts"

Faila nosaukums: **Sporta viesnīca.pln**

Pasūtījuma Nr.:	Arhīva Nr.:
SB_20_04_2023	**SB_20_04_2023**

Drukāšanas datums:	Lapas formāts:
22.09.2023	**A2**