
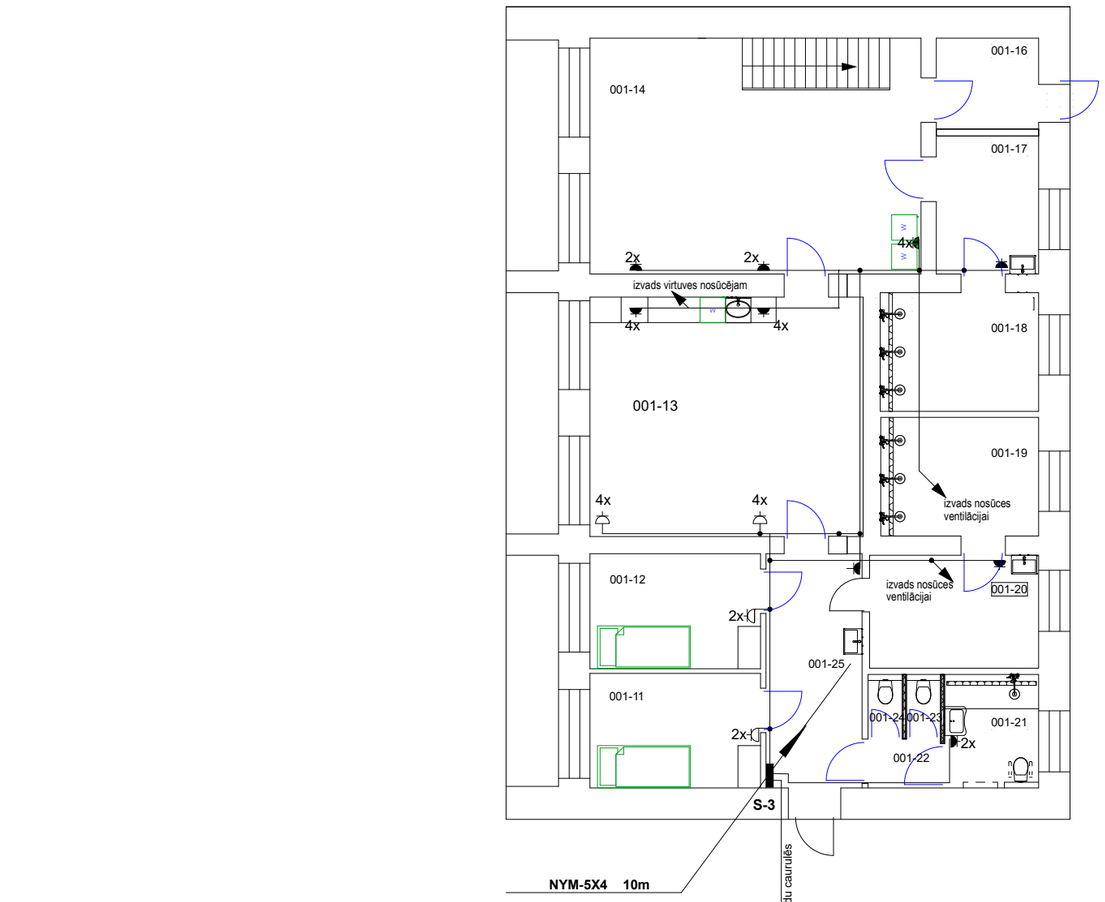


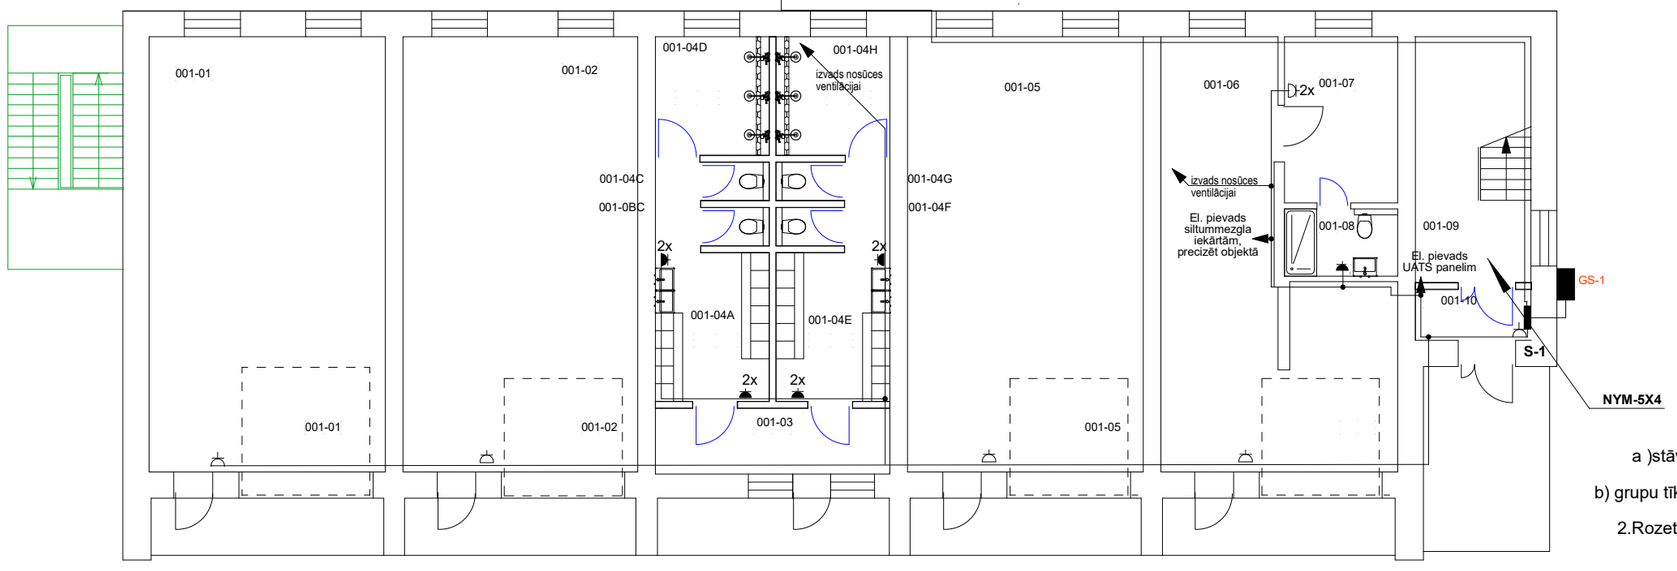

TELPU EKSPLIKĀCIJA

	Telpas Nr. pēc pārbūves	Telpas nosaukums pēc pārbūves	Platība pēc pārbūves m^2	Telpas lietošanas veids pēc pārbūves
	001-01	Palīgtelpa	58,2	1212
	001-02	Palīgtelpa	57,8	1212
	001-03	Priekštelpa	8,7	1212
	001-04A	Ģērbtuve	11,8	1212
	001-04B	WC	1,4	1212
	001-04C	WC	1,4	1212
	001-04D	Dušas	7,8	1212
	001-04E	Ģērbtuve	11,8	1212
	001-04F	WC	1,4	1212
	001-04G	WC	1,4	1212
	001-04H	Dušas	7,8	1212
	001-05	Palīgtelpa	58	1212
	001-06	Tehniskā telpa	41,1	1212
	001-07	Telpa	10,7	1212
	001-08	Dušas	4,3	1212
	001-09	Kāpņu telpa	16,7	1212
	001-10	Vējtveris	2,9	1212
	001-11	Istaba ar vides pieejamību	11	1212
	001-12	Istaba ar vides pieejamību	11,1	1212
	001-13	Atpūtas telpa	36,9	1212
	001-14	Kāpņu telpa	44,3	1212
	001-16	Vējtveris	5,4	1212
	001-17	Priekštelpa	7,9	1212
	001-18	Dušas	10,6	1212
	001-19	Dušas	10,6	1212
	001-20	Priekštelpa	10,8	1212
	001-21	WC ar vides pieejamību	5,6	1212
	001-22	Priekštelpa	2	1212
	001-23	WC	1,2	1212
	001-24	WC	1,2	1212
	001-25	Gaitenis	12,7	1212
	KOPĀ 1.stāvā		474,5	

APZĪMĒJUMI

- Rozete un skaits, IP20
- Rozete un skaits, IP44
- Elektrosadale

Piezīmes.
1. Kabeļus montēt; .
a)stāvvadus PVC caurulēs sienas šahtās un virs piekārtiem griestiem.
b) grupu tīklus virs piekārtiem griestiem, zem apmetuma vai PVC caurulēs grīdā.
2.Rozetes uzstādīt 0.3m no grīdas ja plānā nav citas norādes.
3.Tīklu izvadē iekļaut esošā ventilācijas - minirekuperatoru elektroapgādes sadales.Precizēt objektā.

Projektētājs: **SIA "SB projekts"**
Būvkomersanta reģ. Nr.: **1136-RA**
www.sbprojekts.lv sarmite@sbprojekts.lv
Adrese: **Tallinas iela 20-14, Rīga, LV-1001**

Objekta nosaukums:
Sporta dienesta viesnīca
Objekta adrese:
Sporta iela 3, Limbaži, Limbažu nov., LV-4001

Rasējuma nosaukums:
1.STĀVA ROZEŠU TĪKLI

BPV: **Sarmīte Pāvilaite**			
EL d.vad: **Uldis Ātrens**			
Izstrādāja: **Uldis Ātrens**			
Stadija: **BP**	Marka: **EL**	Lapa: **5**	Lapas:
Mērogs:		Rasējuma Nr.: **EL-5**	

Projekta autortiesības pieder SIA "SB projekts"

Faila nosaukums: **Sporta viesnīca EL_0906.pln**

Pasūtījuma Nr.: **SB_20_04_2023**	Arhīva Nr.: **SB_20_04_2023**
Drukāšanas datums: **29.05.2023**	Lapas formāts: **A2**