
TELPU EKSPLIKĀCIJA

	Telpas Nr. pēc pārbūves	Telpas nosaukums pēc pārbūves	Platība pēc pārbūves m^2	Telpas lietošanas veids pēc pārbūves
	001-26	Istaba	10,9	1212
	001-27	WC	3	1212
	001-28	Priekštelpa	3,8	1212
	001-28A	Duša	1,7	1212
	001-28B	Duša	1,7	1212
	001-28C	WC	2,9	1212
	001-29	Istaba	11,4	1212
	001-30	Istaba	11,3	1212
	001-31	Kabinets	18,5	1212
	001-32	WC	3,8	1212
	001-33	Kāpņu telpa	11	1212
	001-34	Gaitenis	38	1212
	001-34A	Gaitenis	12,7	1212
	001-35	Istaba	12,1	1212
	001-36	Istaba	11,3	1212
	001-37	Istaba	11,3	1212
	001-38	Istaba	10,8	1212
	001-39	Istaba	10,9	1212
	001-40	Istaba	11	1212
	001-41	Istaba	11,3	1212
	001-42	Istaba	11,3	1212
	001-43	Istaba	11,3	1212
	001-44	Istaba	11,3	1212
	001-45	Gaitenis	11,3	1212
	001-46	Istaba	11,3	1212
	001-47	Palīgtelpa	11,3	1212
	001-48	WC	10,8	1212
	001-49	WC	10,9	1212
	001-50	Kāpņu telpa	9,2	1212
	001-51	Gaitenis	74,9	1212
	001-52	Dežuranta telpa	16,9	1212
	001-53	Duša	11,2	1212
	001-54	Duša	11,1	1212
	001-55	Istaba	11,4	1212
	001-56	Istaba	11,4	1212
	001-57	Istaba	11,2	1212
	001-58	Istaba	10,8	1212
	IEKŠTELPAS KOPĀ 2.stāvā		467,0	1212
	001-59	Lodžija	5,5	1212
	001-60	Lodžija	5,7	1212
	001-61	Lodžija	5,5	1212
	001-62	Lodžija	5,5	1212
	001-63	Lodžija	5,5	1212
	001-64	Lodžija	5,5	1212
	001-65	Lodžija	5,5	1212
	001-66	Lodžija	5,5	1212
	ĀRTELPAS KOPĀ 2.stāvā		44,2	1212
	KOPĀ 2.stāvā		511,2	1212

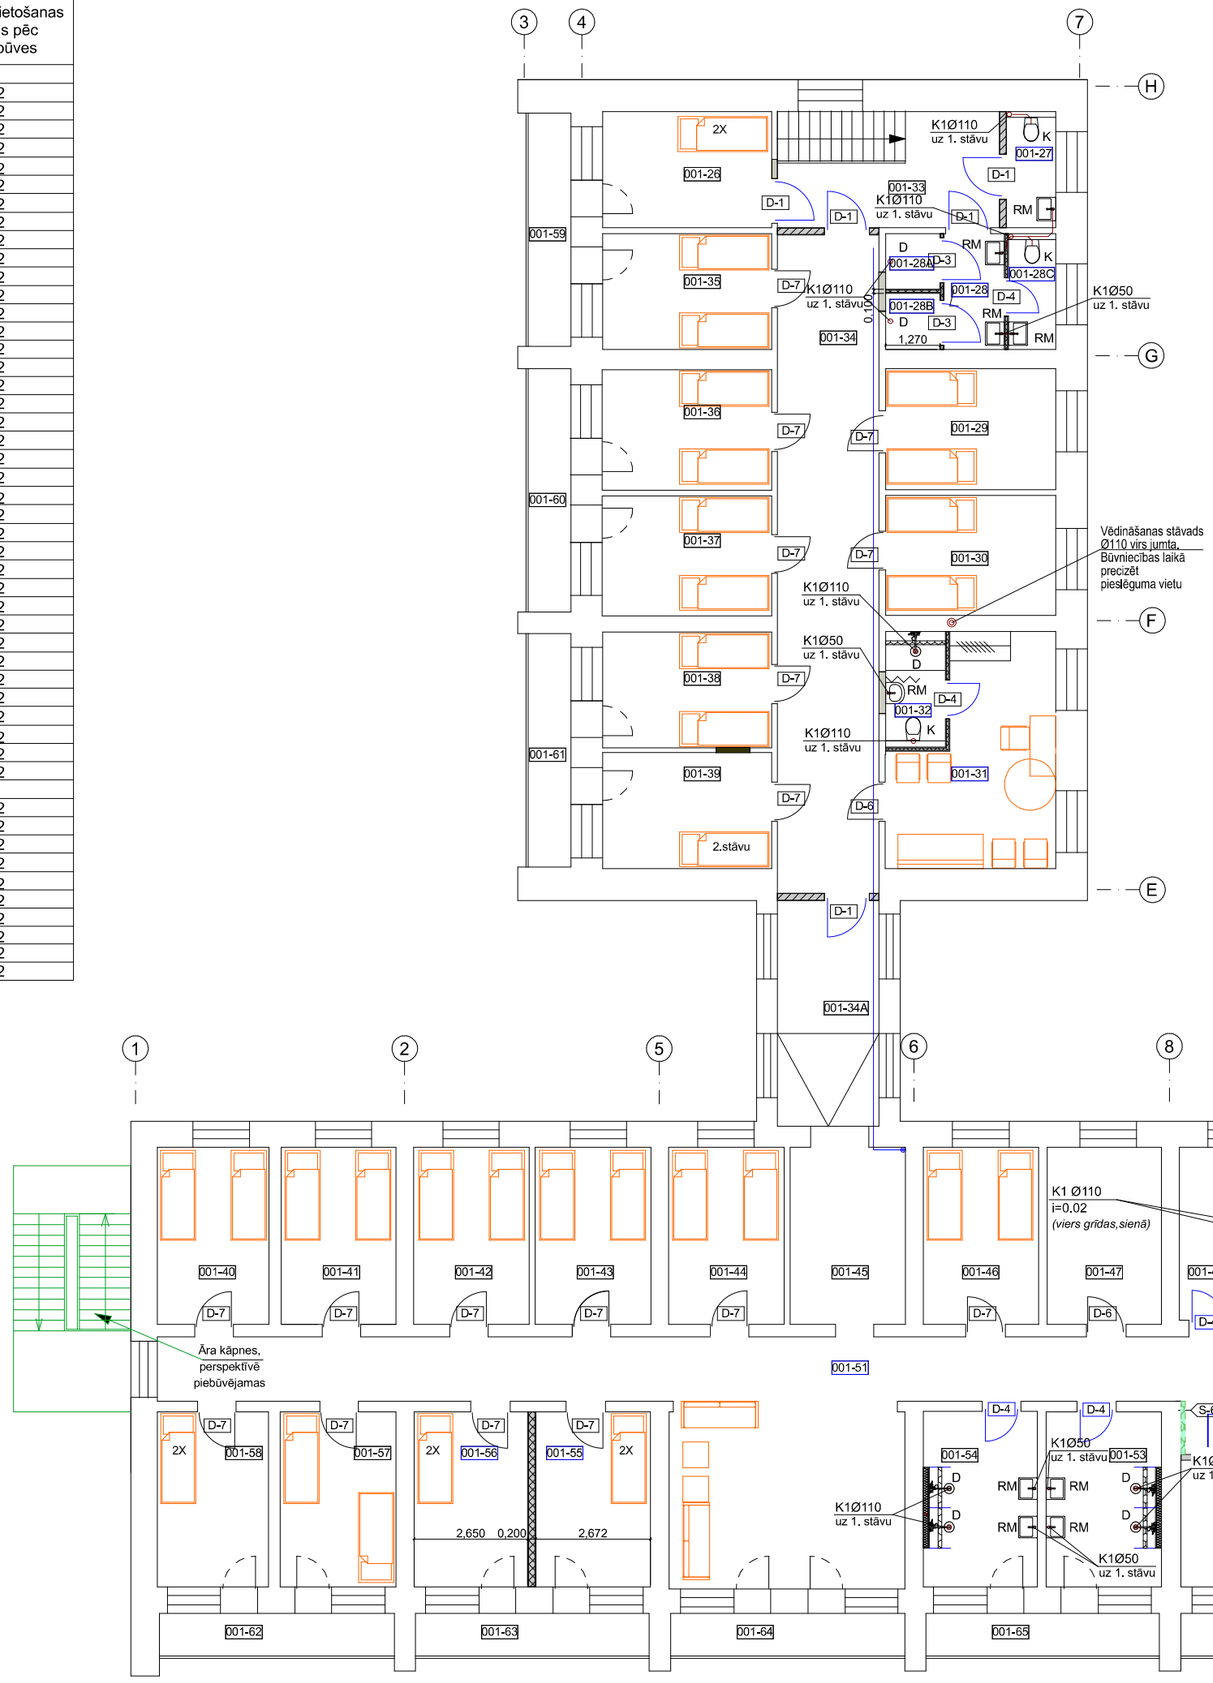

APZĪMĒJUMI

K1 Ø110 i=0.02	Projektētā sadzīves kanalizācija, ārējais diametrs, slīpums
	Cauruļvads zem pagraba pārsegumā vai pie griestiem
	Cauruļvads pie pārseguma, griestiem
	Cauruļvads virs grīdas, pie sienas vai sienā
TL Ø110	Tīrīšanas lūka, diametrs
TR -1 Ø110	Traps, izejošā cauruļvada diametrs

Projektētājs: **SIA "SB projekts"**

Būvkomersanta reģ. Nr.: **1136-RA**

www.sbprojekts.lv sarmite@sbprojekts.lv

Adrese: **Tallinas iela 20-14, Rīga, LV-1001**

Objekta nosaukums:

Sporta dienesta viesnīca

Objekta adrese: **Sporta iela 3, Limbaži, Limbažu nov., LV-4001**

Rasējuma nosaukums:

2.stāva kanalizācijas tīkli

BPV: **Sarmīte Pāvilaite**

EL d.vad: **Ilva Kliedere**

Izstrādāja: **Ilva Kliedere**

Stadija:	Marka:	Lapa:	Lapas:
BP	**UK**	**3**	

Mērogs: **B/M**

Rasējuma Nr.: **UK-3i**

Projekta autortiesības pieder SIA "SB projekts"

Faila nosaukums: **UK_Sporta viesnīca 1905.pln**

Pasūtījuma Nr.:	Arhīva Nr.:
SB_20_04_2023	**SB_20_04_2023**

Drukāšanas datums: **29.05.2023**

Lapas formāts: **A2**