
TELPU EKSPLIKĀCIJA

	Telpas Nr. pēc pārbūves	Telpas nosaukums pēc pārbūves	Platība pēc pārbūves	Telpas lietošanas veids pēc pārbūves
	001-01	Palīgtelpa	58,2	1212
	001-02	Palīgtelpa	57,8	1212
	001-03	Priekštelpa	8,7	1212
	001-04A	Gērbtuve	11,8	1212
	001-04B	WC	1,4	1212
	001-04C	WC	1,4	1212
	001-04D	Dušas	7,8	1212
	001-04E	Gērbtuve	11,8	1212
	001-04F	WC	1,4	1212
	001-04G	WC	1,4	1212
	001-04H	Dušas	7,8	1212
	001-05	Palīgtelpa	58	1212
	001-06	Tehniskā telpa	41,1	1212
	001-07	Telpa	10,7	1212
	001-08	Dušas	4,3	1212
	001-09	Kāpņu telpa	16,7	1212
	001-10	Vējtveris	2,9	1212
	001-11	Istaba ar vides pieejamību	11	1212
	001-12	Istaba ar vides pieejamību	11,1	1212
	001-13	Atpūtas telpa	36,9	1212
	001-14	Kāpņu telpa	44,3	1212
	001-16	Vējtveris	5,4	1212
	001-17	Priekštelpa	7,9	1212
	001-18	Dušas	10,6	1212
	001-19	Dušas	10,6	1212
	001-20	Priekštelpa	10,8	1212
	001-21	WC ar vides pieejamību	5,6	1212
	001-22	Priekštelpa	2	1212
	001-23	WC	1,2	1212
	001-24	WC	1,2	1212
	001-25	Gaitenis	12,7	1212
		KOPĀ 1.stāvā	474,5	

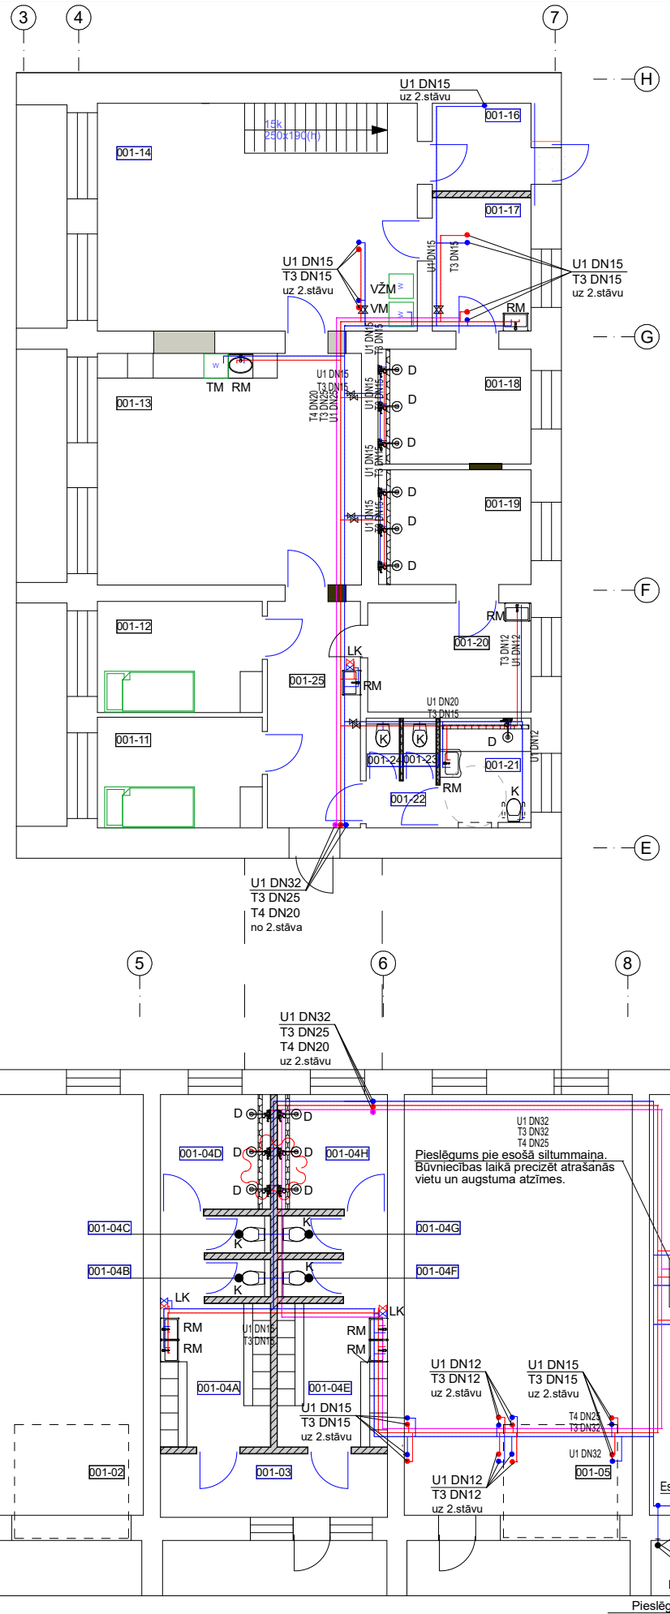

APZĪMĒJUMI

K1 Ø110 i=0.02	Projektētā sadzīves kanalizācija, ārējais diametrs, slīpums
K3 Ø110 i=0.02	Projektētā ražošanas kanalizācija, ārējais diametrs, slīpums
K4 Ø110 i=0.02	Projektētā kondensāta kanalizācija, ārējais diametrs, slīpums
	Cauruļvads zem pagraba pārsegumā vai pie griestiem
	Cauruļvads pie pārseguma, griestiem
	Cauruļvads virs grīdas, pie sienas vai sienā
TL Ø110	Tīrīšanas lūka, diametrs
TR -1 Ø110	Traps, izejošās cauruļvada diametrs
RM	Roku mazgātne
TM	Trauku mazgātne
TD	Duša lielo trauku mazgāšanai
TMg	Trauku mazgāšanas mašīna

Projektētājs: **SIA "SB projekts"**
Būvkomersanta reģ. Nr.: **1136-RA**
www.sbprojekts.lv sarmite@sbprojekts.lv

Adrese: **Tallinas iela 20-14, Rīga, LV-1001**

Objekta nosaukums:
Sporta dienesta viesnīca
Objekta adrese: **Sporta iela 3, Limbaži, Limbažu nov., LV-4001**

Rasējuma nosaukums:
1.stāva ūdensvada tīkli

BPV: **Sarmīte Pāvilaite**			
EL d.vad: **Ilva Kliedere**			
Izstrādāja: **Ilva Kliedere**			
Stadija: **BP**	Marka: **UK**	Lapa: **4**	Lapas:
Mērogs: **M 1 : 150**		Rasējuma Nr.: **UK-4**	

Projekta autortiesības pieder SIA "SB projekts"

Faila nosaukums: **UK_Sporta viesnīca 1905.pln**

Pasūtījuma Nr.: **SB_20_04_2023**	Arhīva Nr.: **SB_20_04_2023**
Drukāšanas datums: **29.05.2023**	Lapas formāts: **A2**