
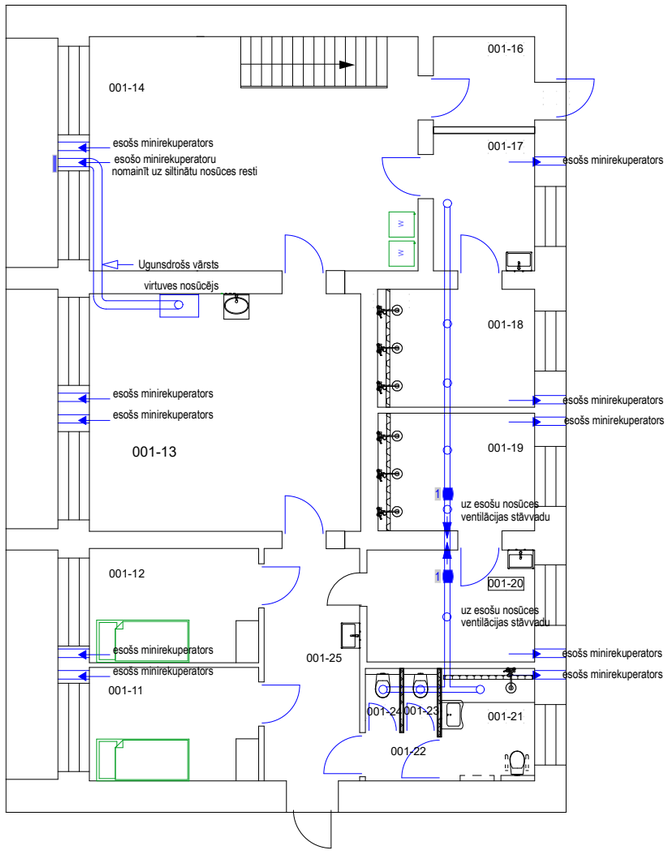


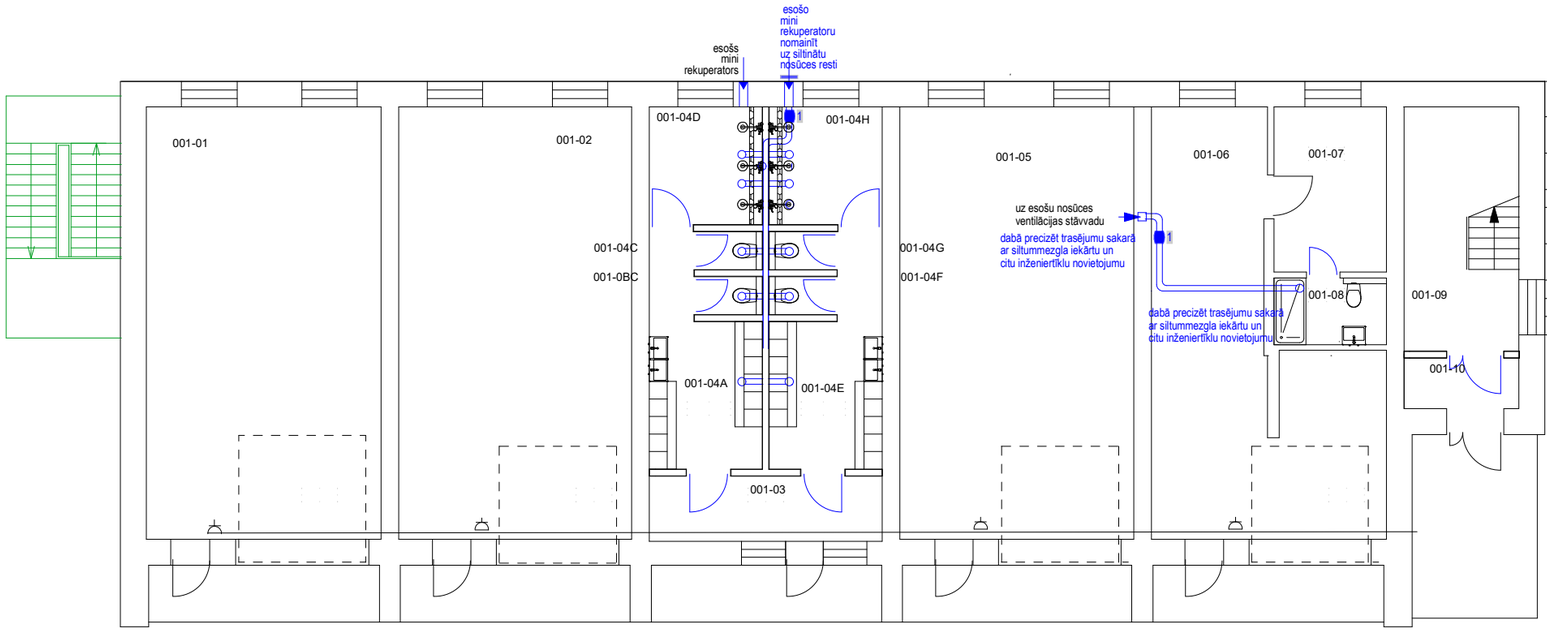

TELPU EKSPLIKĀCIJA

	Telpas Nr. pēc pārbūves	Telpas nosaukums pēc pārbūves	Platība pēc pārbūves m^2	Telpas lietošanas veids pēc pārbūves
	001-01	Palīgtelpa	58,2	1212
	001-02	Palīgtelpa	57,8	1212
	001-03	Priekštelpa	8,7	1212
	001-04A	Ģērbtuve	11,8	1212
	001-04B	WC	1,4	1212
	001-04C	WC	1,4	1212
	001-04D	Dušas	7,8	1212
	001-04E	Ģērbtuve	11,8	1212
	001-04F	WC	1,4	1212
	001-04G	WC	1,4	1212
	001-04H	Dušas	7,8	1212
	001-05	Palīgtelpa	58	1212
	001-06	Tehniskā telpa	41,1	1212
	001-07	Telpa	10,7	1212
	001-08	Dušas	4,3	1212
	001-09	Kāpņu telpa	16,7	1212
	001-10	Vējtveris	2,9	1212
	001-11	Istaba ar vides pieejamību	11	1212
	001-12	Istaba ar vides pieejamību	11,1	1212
	001-13	Atpūtas telpa	36,9	1212
	001-14	Kāpņu telpa	44,3	1212
	001-16	Vējtveris	5,4	1212
	001-17	Priekštelpa	7,9	1212
	001-18	Dušas	10,6	1212
	001-19	Dušas	10,6	1212
	001-20	Priekštelpa	10,8	1212
	001-21	WC ar vides pieejamību	5,6	1212
	001-22	Priekštelpa	2	1212
	001-23	WC	1,2	1212
	001-24	WC	1,2	1212
	001-25	Gaitenis	12,7	1212
	KOPĀ 1.stāvā		474,5	

SPECIFIKĀCIJA

Apzīm.	Apraksts	Modelis	Tehniskie parametri	Daudzums
1	kanāla ventilators ar taimeri 1-30 min	TD-350/125 T Silent	330 m3/st 30 W, 23 db	7 gb.*
	siltināta ventilācijas reste fasādē	analoga esošajai minirekuperatoru izejai		3 gb.
	difuzori, montāža		uz dm 125	26 gb.
	skārda gaisa vads, pagriezieni,izolācija, un montāžas kpl.		dm 125	67m
	ugunsdrošs vārsts ugunsdrošu konstrukciju šķērsošanai	UVS-H-D uz dm 125	Taisnstūra ugunsdrošības vārsts ar kūstošo elementu un apaļo savienojumu	1 gb.**
	Tvaika nosūcējs	Bosh DWB67JP50	uz. dm 125	1 gb.

Piezīmes.
1. Vietās, kur nav esoša ventilācijas stāvvada, minirekuperators nomaināms uz siltinātu resti,
kurai pievienots kanala nosūcējs .
2.Esošie ventilācijas stāvvadi saglabājami un remontējami, ja pēc demontāžas darbiem tiek konstatēti defekti
3.Jaunus vertikālos kanālus neizbūvēt, jo ir tikko siltināts un hidroizolēts jumts.
4.Gaisa vadus montēt zem piekārtiem griestiem, kur tādi ir ,
vai atstāt redzamus, ja piekartie griesti nav paredzēti.Redzamajās vietās pielietot estētiskas montāžas detaļas un paņēmienus.
5.Novietojumu attiecībā pret esošajām konstrukcijām un iekārtām precizēt objektā.
6.Difuzorus izvēlēties pēc telpas kategorijas.
7.Specifikāciju skat. alpā AVK-V-1

Projektētājs: **SIA "SB projekts"**
Būvkomersanta reģ. Nr.: **1136-RA**
www.sbprojekts.lv sarmite@sbprojekts.lv

Adrese: **Tallinas iela 20-14, Rīga, LV-1001**

Objekta nosaukums:
Sporta dienesta viesnīca
Objekta adrese: **Sporta iela 3, Limbaži, Limbažu nov., LV-4001**

Rasējuma nosaukums:
1.STĀVA NOSŪCES VENTILĀCIJA

BPV: **Sarmīte Pāvilaite**
AVK d.vad: **Dmitrijs Artjušins**
Izstrādāja: **Sarmīte Pāvilaite**

Stadija:	Marka:	Lapa:	Lapas:
BP	**AVK-V**	**2**	

Mērogs:
Rasējuma Nr.: **AVK-V-2**

Projekta autortiesības pieder SIA "SB projekts"

Faila nosaukums: **Sporta viesnīca EL_0906.pln**

Pasūtījuma Nr.:	Arhīva Nr.:
SB_20_04_2023	**SB_20_04_2023**

Drukāšanas datums:	Lapas formāts:
29.05.2023	**A2**