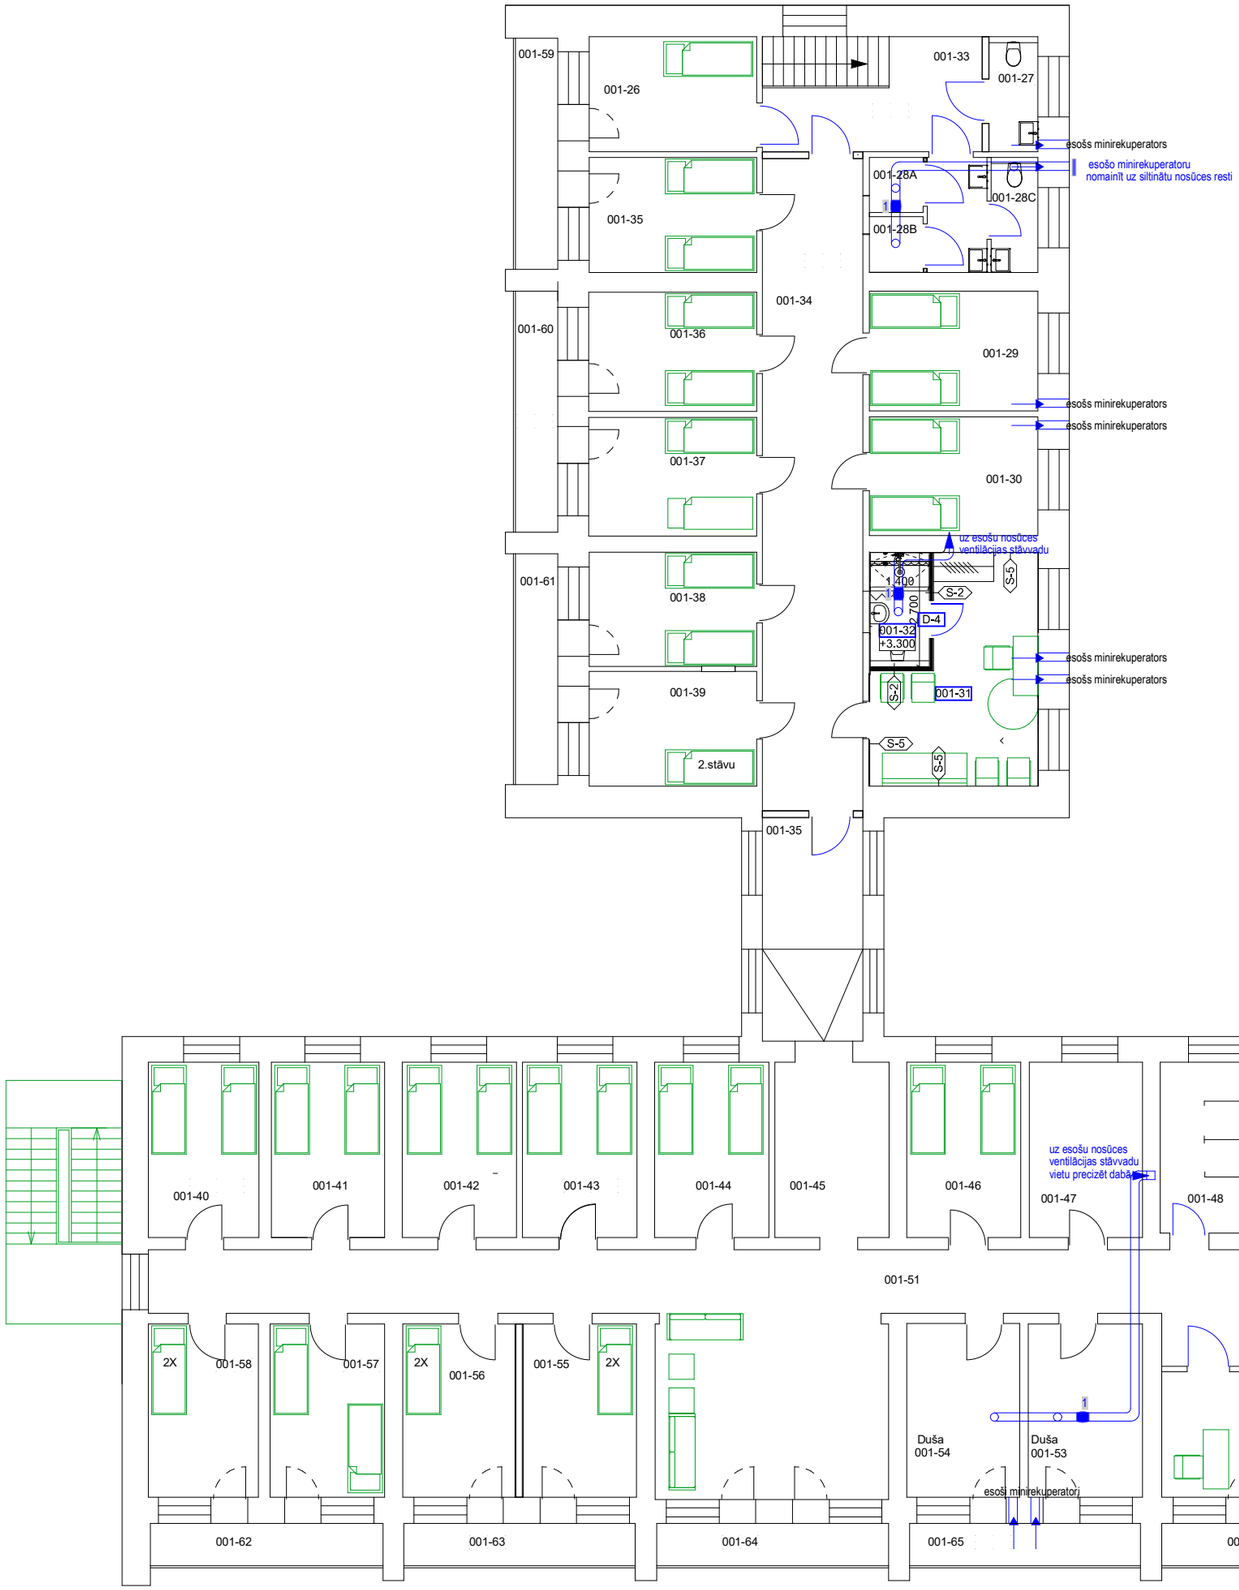


TELPU EKSPLIKĀCIJA				
	Telpas Nr. pēc pārbūves	Telpas nosaukums pēc pārbūves	Platība pēc pārbūves m^2	Telpas lietošanas veids pēc pārbūves
	001-26	Istaba	10,9	1212
	001-27	WC	3	1212
	001-28	Priekštelpa	3,8	1212
	001-28A	Duša	1,7	1212
	001-28B	Duša	1,7	1212
	001-28C	WC	2,9	1212
	001-29	Istaba	11,4	1212
	001-30	Istaba	11,3	1212
	001-31	Kabinets	18,5	1212
	001-32	WC	3,8	1212
	001-33	Kāpņu telpa	11	1212
	001-34	Gaitenis	38	1212
	001-34A	Gaitenis	12,7	1212
	001-35	Istaba	12,1	1212
	001-36	Istaba	11,3	1212
	001-37	Istaba	11,3	1212
	001-38	Istaba	10,8	1212
	001-39	Istaba	10,9	1212
	001-40	Istaba	11	1212
	001-41	Istaba	11,3	1212
	001-42	Istaba	11,3	1212
	001-43	Istaba	11,3	1212
	001-44	Istaba	11,3	1212
	001-45	Gaitenis	11,3	1212
	001-46	Istaba	11,3	1212
	001-47	Palīgtelpa	11,3	1212
	001-48	WC	10,8	1212
	001-49	WC	10,9	1212
	001-50	Kāpņu telpa	9,2	1212
	001-51	Gaitenis	74,9	1212
	001-52	Dežuranta telpa	16,9	1212
	001-53	Duša	11,2	1212
	001-54	Duša	11,1	1212
	001-55	Istaba	11,4	1212
	001-56	Istaba	11,4	1212
	001-57	Istaba	11,2	1212
	001-58	Istaba	10,8	1212
	IEKŠTELPAS KOPĀ 2.stāvā		467,0	1212
	001-59	Lodžija	5,5	1212
	001-60	Lodžija	5,7	1212
	001-61	Lodžija	5,5	1212
	001-62	Lodžija	5,5	1212
	001-63	Lodžija	5,5	1212
	001-64	Lodžija	5,5	1212
	001-65	Lodžija	5,5	1212
	001-66	Lodžija	5,5	1212
	ĀRTELPAS KOPĀ 2.stāvā		44,2	1212
	KOPĀ 2.stāvā		511,2	1212

Piezīmes.
1. Vietās, kur nav esoša ventilācijas stāvvada, minirekuperators nomaināms uz siltinātu resti,
kurai pievienots kanala nosūcējs .
2.Esošie ventilācijas stāvvadi saglabājami un remontējami, ja pēc demontāžas darbiem tiek konstatēti defekti
3.Jaunus vertikālos kanālus neizbūvēt, jo ir tikko siltināts un hidroizolēts jumts.
4.Gaisa vadus montēt zem piekārtiem griestiem, kur tādi ir ,
vai atstāt redzamus, ja piekartie griesti nav paredzēti.Redzamajās vietās pielietot estētiskas montāžas detaļas un paņēmienus.
5.Novietojumu attiecībā pret esošajām konstrukcijām un iekārtām precizēt objektā.
6.Difuzorus izvēlēties pēc telpas kategorijas.
7.Specifikāciju skat. alpā AVK-V-1

Projektētājs: **SIA "SB projekts"**
Būvkomersanta reģ. Nr.: **1136-RA**
www.sbprojekts.lv sarmite@sbprojekts.lv

Adrese: **Tallinas iela 20-14, Rīga, LV-1001**

Objekta nosaukums:
Sporta dienesta viesnīca
Objekta adrese: **Sporta iela 3, Limbaži, Limbažu nov., LV-4001**

Rasējuma nosaukums:
2.STĀVA NOSŪCES VENTILĀCIJA

BPV: **Sarmīte Pāvilaite**
AVK d.vad: **Dmitrijs Artjušins**
Izstrādāja: **Sarmīte Pāvilaite**

Stadija:	Marka:	Lapa:	Lapas:
BP	**AVK-V**	**3**	

Mērogs:
Rasējuma Nr.: **AVK-V-3i**

Projekta autortiesības pieder SIA "SB projekts"

Faila nosaukums: **Sporta viesnīca EL_0906.pln**

Pasūtījuma Nr.:	Arhīva Nr.:
SB_20_04_2023	**SB_20_04_2023**
Drukāšanas datums: **29.05.2023**	Lapas formāts: **A2**