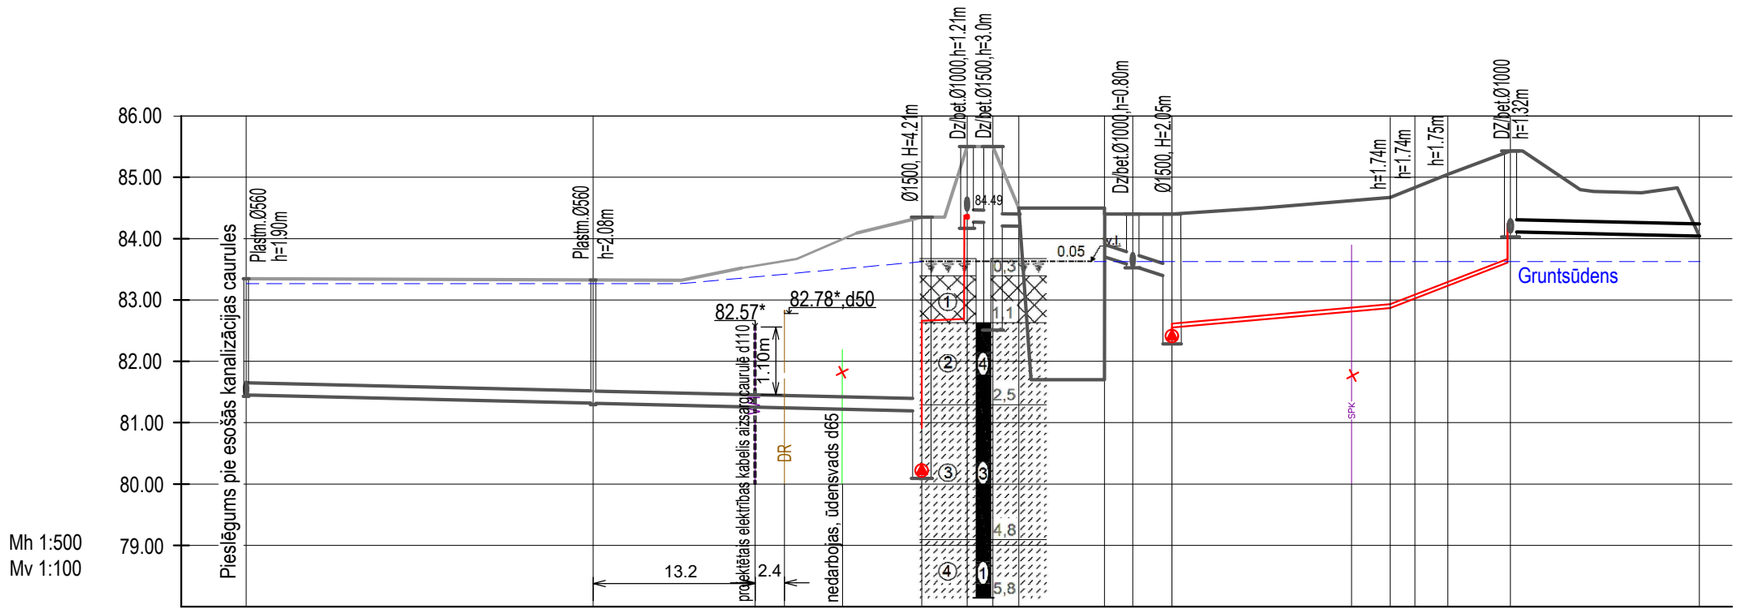

86.00
85.00
84.00
83.00
82.00
81.00
80.00
79.00
Mh 1:500
Mv 1:100
Pieslēgums pie esošās kanalizācijas caurules
Plastm.Ø560 h=1.90m
Plastm.Ø560 h=2.08m
Ø1500, H=4.21m
Dz/bet.Ø1000,h=1.21m
Dz/bet.Ø1500,h=3.0m
84.49
Dz/bet.Ø1000,h=0.80m
Ø1500, H=2.05m
h=1.74m
h=1.74m
h=1.75m
DZ/bet.Ø1000 h=1.32m
0.05
Gruntsūdens
82.57*
82.78*,d50
1.10m
DR
projektētais elektrības kabelis aizsargcaurulē d110
nedarbojas, ūdensvads d65
13.2
2.4
1.1
2.5
4.8
5.8
SPK

| | | |