
Apzīm.	Nosaukums
	Projektējamais uzbērums
K	Projektējamā pašteces kanalizācija
K1-1	Projektējamā kanalizācija skataka
K1S	Projektējamais kanalizācijas spiedvads
T1S	Tehnoloģiskie spiedvadi
	Projektējams žogs
89.45 / 89.45	Projektējamā augstuma atzīme / Esošā augstuma atzīme
×	Likvidējams objekts
	Projektējamais elektrokabelis
	Attīrīšanas iekārtu sanitārā aizsargjosla
	Projektētais grants segums
x=269950.1 y=600700.1	Atjaunojamais zaļās zonas segums
-x=245308.7 y=633686.6	Objekta nospraušanas koordinātes
	Aizsargjosla ap elektriskajiem tīkliem

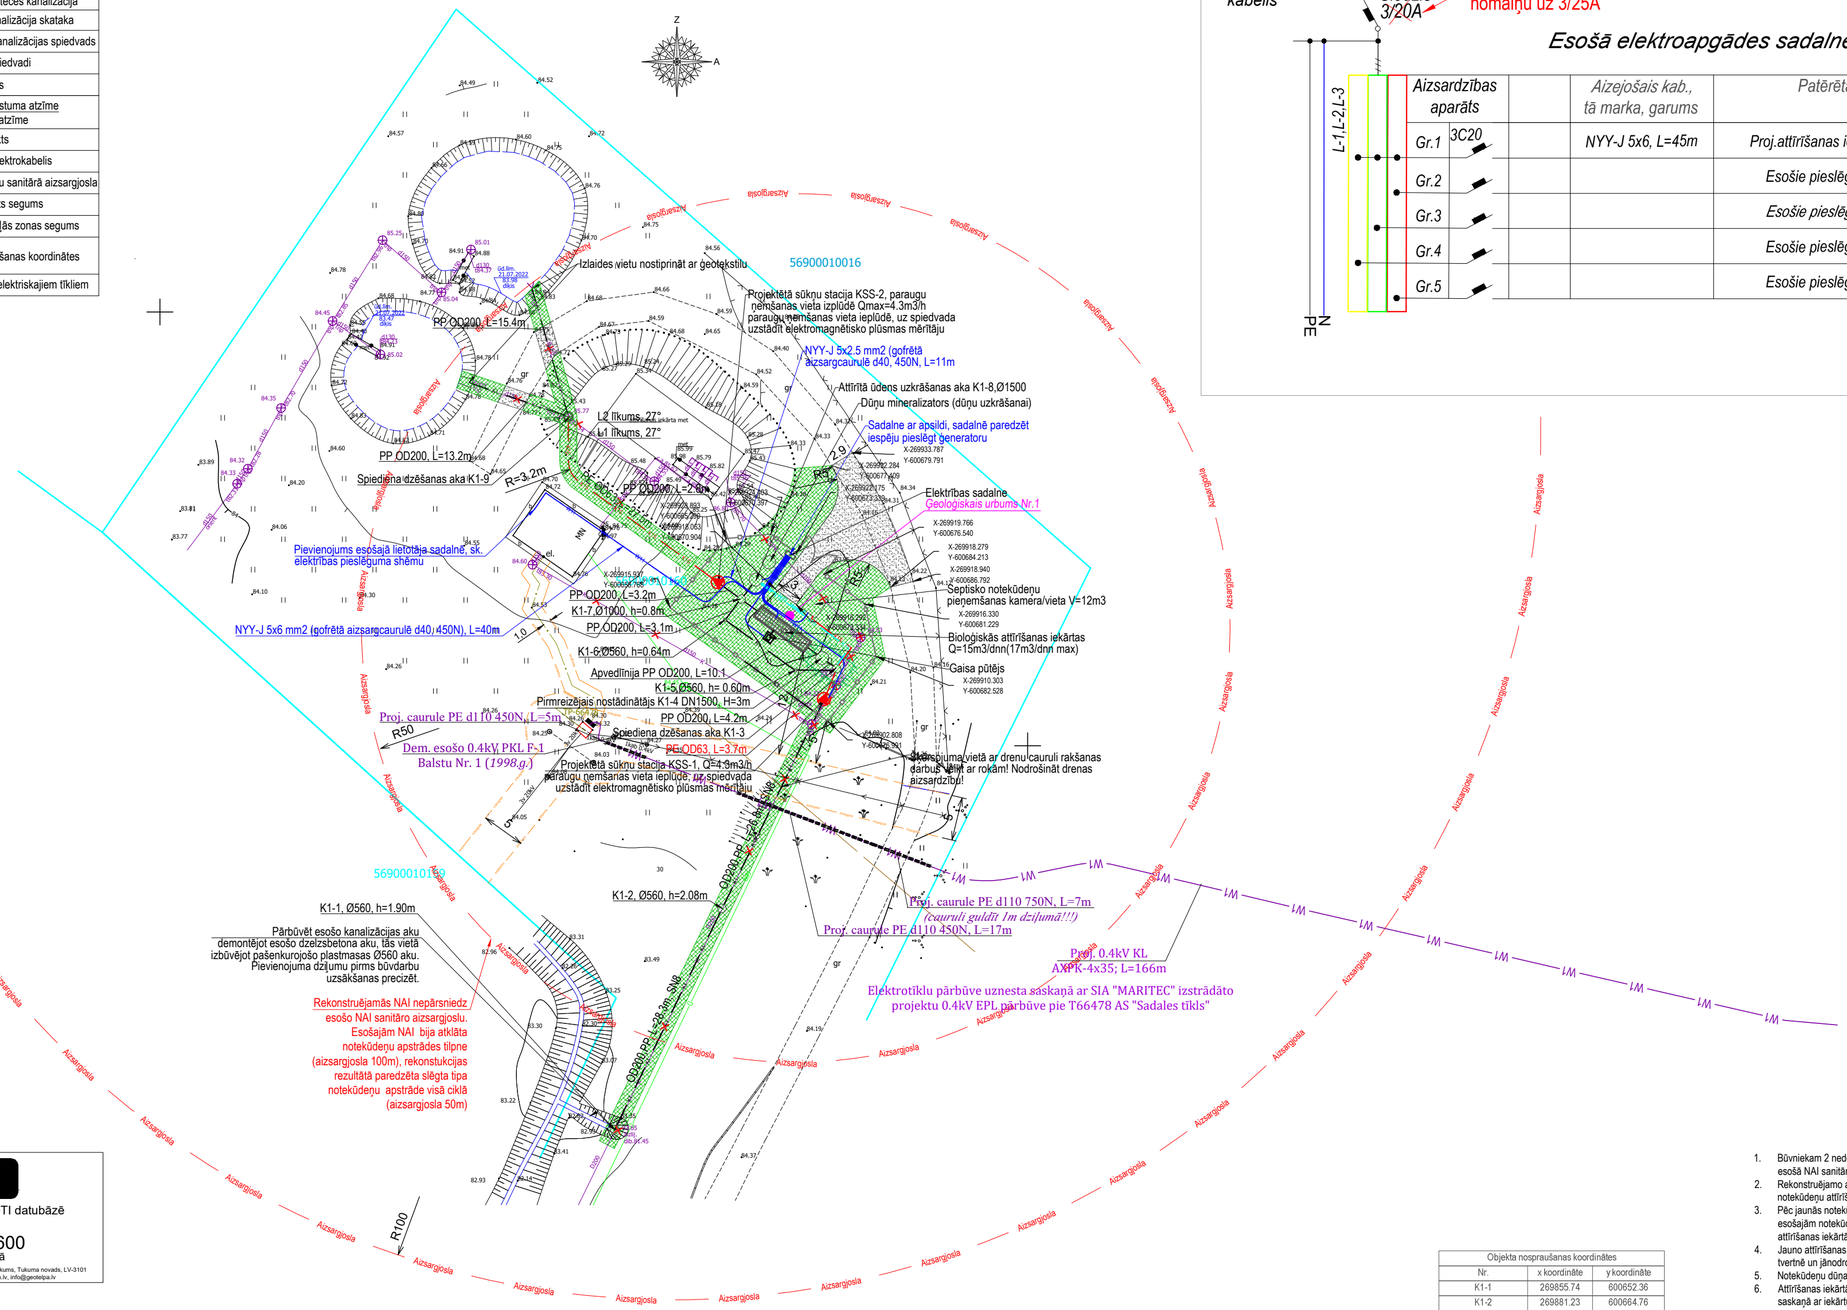

Elektrības pieslēguma shēma

Objekta nospraušanas koordinātes		
Nr.	x koordināte	y koordināte
K1-1	269855.74	600652.36
K1-2	269881.23	600664.76
KSS-1	269905.36	600676.53
K1-3	269906.87	600677.99
K1-4	269910.09	600676.33
NAI (centrs)	269913.44	600671.75
K1-5	269908.68	600673.20
K1-6	269914.50	600665.12
K1-7	269916.90	600666.99
KSS-2	269918.84	600664.30
K1-8	269919.14	600668.68
Dūņu mineralizators	269921.14	600670.20
L1 līkums	269930.42	600648.29
L1 līkums	269932.85	600647.05
K1-9	269937.94	600647.05

Vispārējie norādījumi

1. Būvniekam 2 nedēļas pirms darbu uzsākšanas rakstveidā jābrīdina zemes īpašnieki, kurus skar esošā NAI sanitārā aizsargjosla, par būvdarbu uzsākšanu.
2. Rekonstruējamo attīrīšanas iekārtu izbūves un darbības ieregulēšanas laikā, jānodrošina esošo notekūdeņu attīrīšanas iekārtu nepārtraukta darbība.
3. Pēc jaunās notekūdeņu attīrīšanas iekārtas izbūves, aiztamponēt kanalizācijas cauruli uz esošajām notekūdeņu attīrīšanas iekārtām, to saturu izsūknēt un aizvest uz Jēkabpils pilsētas attīrīšanas iekārtām attīrīšanai.
4. Jauno attīrīšanas iekārtu bojājumu gadījumā, notekūdeņi jāuzkrāj pirmreizējās nostādināšanas tvertnē un jānodrošina to asenizācija un aizvešana uz tuvākajām attīrīšanas iekārtām.
5. Notekūdeņu dūņas no dūņu mineralizatora jānodod SIA "Jēkabpils ūdens".
6. Attīrīšanas iekārtām elektrības daļas materiālus un to montāžu nodrošina iekārtu piegādātājs, saskaņā ar iekārtu montāžas instrukciju.
7. Vadības sadalņu un kabeļu uz sūkņu stacijām montāžu nodrošina sūkņu staciju ražotājs/piegādātājs.
8. Būvniecības laikā vietā, kur tiks novietota vai izmantota būvniecības tehnika, jānodrošina absorbenta materiāli, lai savlaicīgi savāktu naftas produktus un novērstu virszemes ūdeņu, grunts un gruntsūdeņu piesārņojumu.
9. Būvdarbu laikā radušos sadzīves un būvniecības savākt tam paredzētos konteineros, un nodot atkritumu apsaimniekotājam vai pārstrādātājam, kuram ir attiecīgā atļauja šāda veida saimnieciskās darbības veikšanai.

Ekspluatācijas aizsargjosla ap elektriskajiem tīkliem:
-gar elektrisko tīklu kabeļu līnijām — zemes gabals un gaisa telpa, ko norobežo nosacītas vertikālas virsmas kabeļu līnijas katrā pusē 1 metra attālumā no kabeļu līnijas ass;
-gar elektrisko tīklu gaisvadu līnijām ar nominālo spriegumu līdz 20 kilovoltiem pilsētās un ciemos — zemes gabals un gaisa telpa, ko norobežo nosacītas vertikālas virsmas abpus līnijai 2,5 metru attālumā no līnijas ass.
Veicot darbus ar celšanas mehānismiem 30 m joslā no gaisvadu elektrolīnijas malējā vada ievērot MK noteikumus Nr.982 "Enerģētikas infrastruktūras objektu aizsargjoslu noteikšanas metodika"

GEO [redacted]

Dati ievadīti Salas novada ADTI datubāzē

Reģistrācijas Nr.

31570-TP-22-1600

2022. gada 17. augustā

SIA "Geotelpiskie risinājumi", Reģ.nr.: 43603041044, Pils iela 14, Tukums, Tukuma novads, LV-3101
www.geotelpa.lv, tālr.: 27024516, e-pasts: dati@geotelpa.lv, info@geotelpa.lv

PIEZĪMES:

1. Koordinātu sistēma LKS-92.
2. Plāns sastādīts Latvijas normālo augstumu sistēmā epohā 2000.5 (LAS-2000.5).
3. Uzmērīšana veikta 2022.gada 21.jūlijā.
4. Uzmērītā teritorija 0.4ha.
5. Uzmērīšanai izmantoti ar LatPos korekcijām RTK režīmā noteiktie atbalstpunkti (bāzes stacija JEKABPILS1):
   Nr.1 X=269946.768, Y=600667.575, H=84.548
   Nr.2 X=269934.927, Y=600622.415, H=84.818
6. Uzmērīšanā izmantoti instrumenti:
   GNSS uztvērējs Leica Viva NetRover
   elektroniskais tahimetrs Leica TC705
7. Mēroga koeficents 0.999757
8. Topogrāfiskie apzīmējumi attēloti atbilstoši 24.04.2012. MK noteikumu Nr.281 1.pielikumam.
9. Esošās pazemes komunikācijas attēlotas atbilstoši komunikāciju turētāju informācijai. kā arī apsekotas dabā.
10. Zemes vienību robežas ir attēlotas atbilstoši zemes kadastrālās uzmērīšanas un vietējā ģeodēziskā tīkla precizitātei un var nesakrist ar situāciju plānā.
11. Kadastra informācija saņemta 22.07.2022, datne 3810013.edoc

ORGANIZĀCIJA	KOMUNIKĀCIJA	UZVĀRDS	DATUMS	PARAKSTS
ZMNI	meliorācija	L.Deinate	01.08.2022	Nr.1070
AS "Sadales tīkls"	elektrības kabeļi	V.Dukulis	27.07.2022	P-85119
SIA "Tet"	sakaru kabeļi	M.Jakubovskis	15.08.2022	PN-217439
Jēkabpils novads	ŪKT tīkli	Z.Avens	26.07.2022	e-pasts

Atkāpe no Valsts vides dienesta tehniskajiem noteikumu Nr.AP22TN1146 4.punkta "Būvprojektam pievienot īpašumu, kurus skars iekārtu aizsargjosla, īpašnieku piekrišanu" prasībām - būvniecības dokumentācijai nav pievienots skaņojums.
Atkāpe veikta pamatojoties uz to, ka esošajai/rekonstruējamajai attīrīšanas iekārtai jau ir aizsargjosla 100m radiusā. Aizsargjoslu likuma 35.panta 2.daļa nosaka, ka, ja objektam ir noteikta aizsargjosla, tā īpašniekam vai valdītājam ir atļauts aizsargjoslā veikt attiecīgā objekta ekspluatācijai, remontam, atjaunošanai, pārbūvei nepieciešamos darbus. Par to rakstveidā brīdināms zemes īpašnieks vai tiesiskais valdītājs vismaz divas nedēļas pirms darbu uzsākšanas, izņemot avāriju novēršanas vai to seku likvidēšanas darbus, kurus var veikt jebkurā laikā bez brīdinājuma.

SIA "TP aģentūra"
reģ.Nr.45403031893
"Upmaļi", Salas pag., Jēkabpils nov., LV-5214
tālrunis: +371 26310026
e-pasts: siatpagentura@gmail.com

Pasūtītājs: Jēkabpils novada pašvaldība

Objekts: Attīrīšanas iekārtas, Sēlpils pag, Jēkabpils novads.

PASŪTĪJUMA IDENTIFIKĀCIJAS NUMURS	Vadītājs	A.Meldrājs		26.07.2022
	Mērnieks	A.Meldrājs		26.07.2022
	TOPOGRĀFISKAIS PLĀNS			
sertificēts mērnieks Aivars Meldrājs sertifikāts AC0122 (11.11.2014.-10.11.2024.)		Lapa	Lapas	Mērogs
		1	1	1:500

Būvprojekta izstrādātājs:	SIA"2RE" BRA Nr. 16576 Tālr. 29169497	Objekts:	Sēlijas ciema notekūdeņu attīrīšanas iekārtu pārbūve	Adrese:	Sēlpils pagasts, Jēkabpils novads
Būvproj.d.vad	V.Siņicina-Kuļka				
Izstrādāja	V.Siņicina-Kuļka				

Rasējums:	Ģenerālplāns			Stadija:
				BP
Mērogs: 1:500	Datums: 26.10.2022	Lapa: UKT-2	Lapas: Skat.UKT-1	