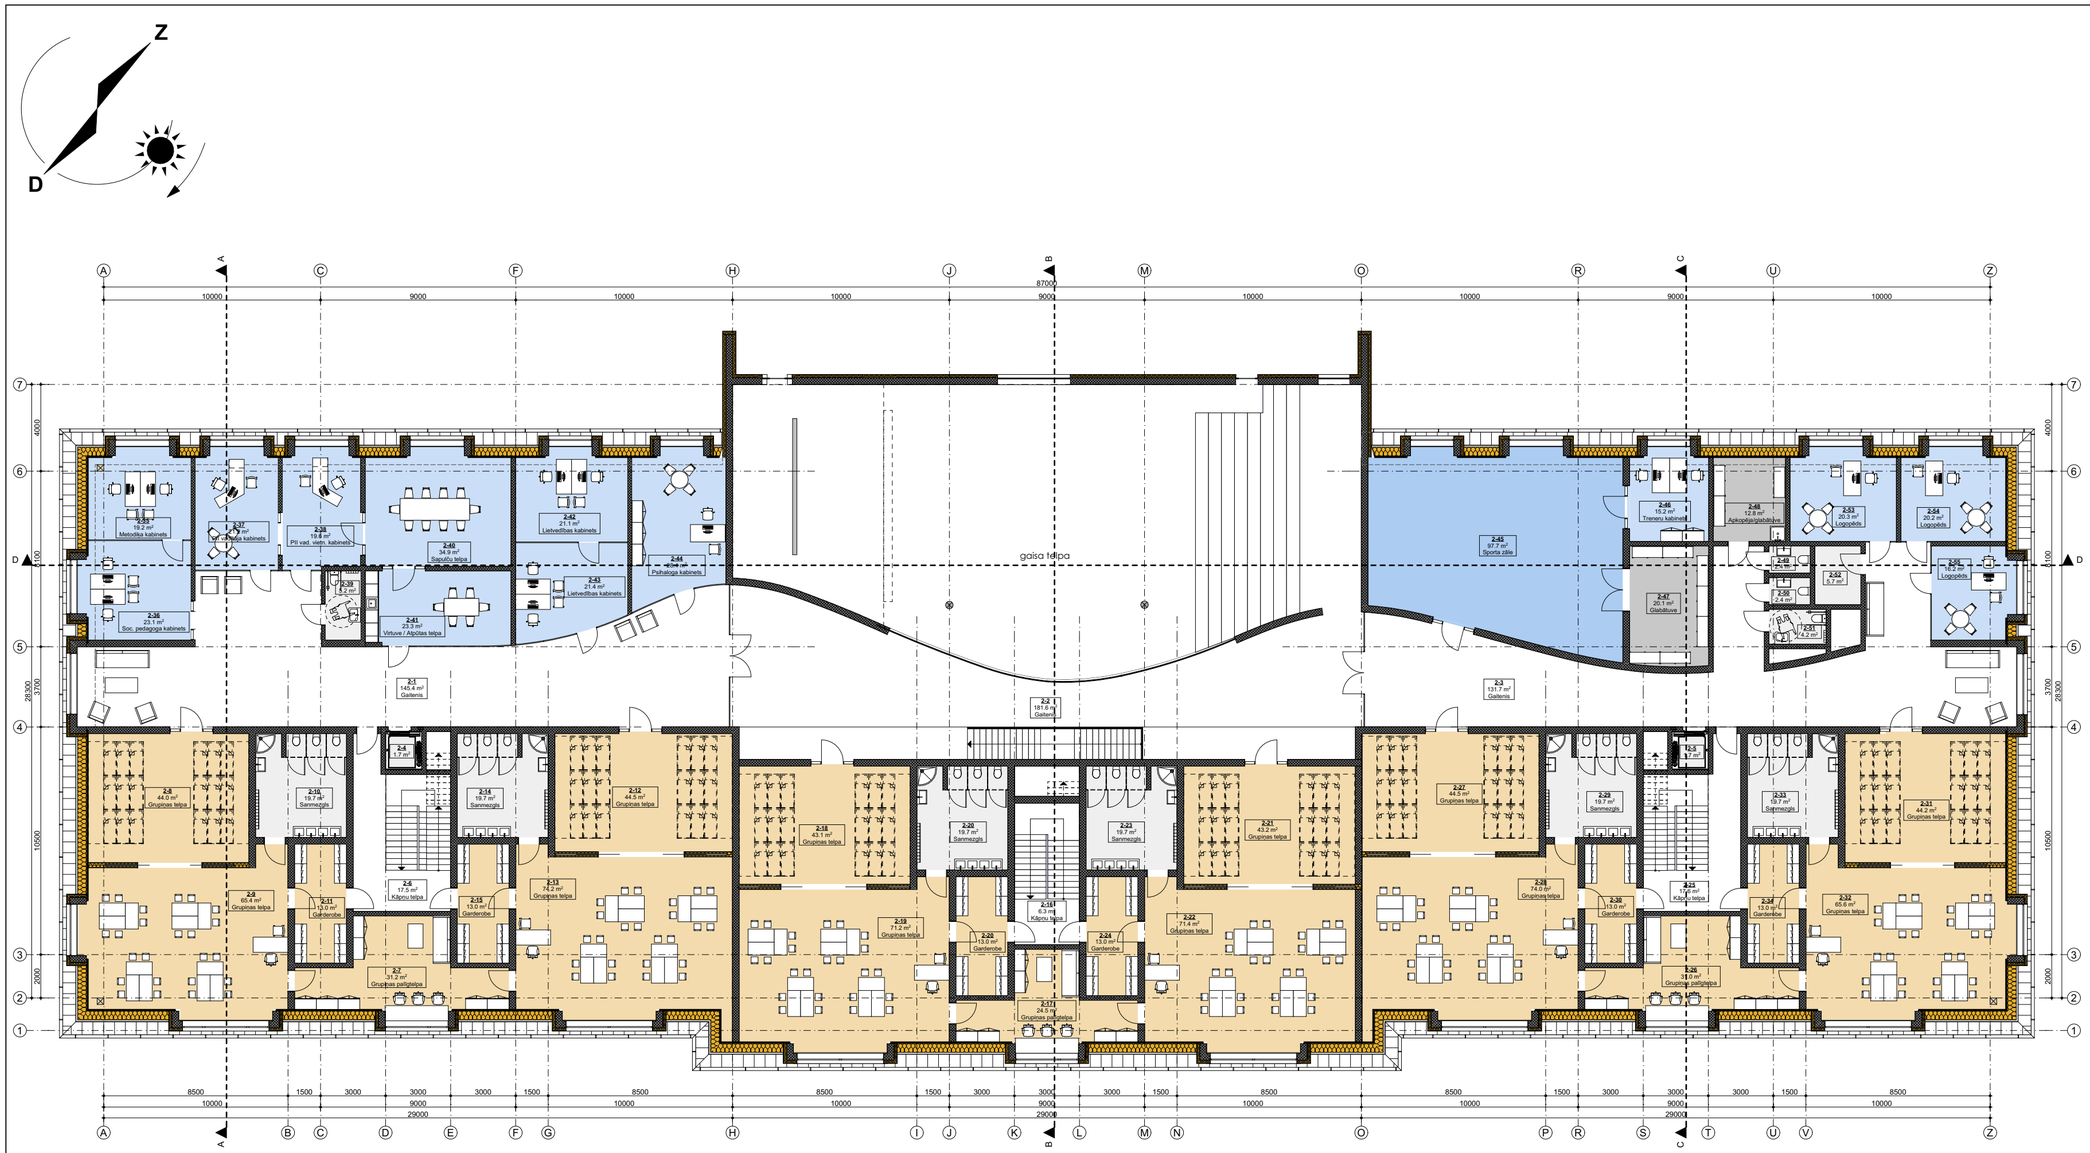


2.STĀVA EKSPLIKĀCIJA

Nr.	NOSAUKUMS	m2
2-1	Gaitenis	145.4
2-2	Gaitenis	181.6
2-3	Gaitenis	131.7
2-4	Lifts	1.7
2-5	Lifts	1.7
2-6	Kāpņu telpa	17.5
2-7	Grupiņas palīgtelpa	31.2
2-8	Grupiņas telpa	44.0
2-9	Grupiņas telpa	65.4
2-10	Sanmezgls	19.7
2-11	Garderobe	13.0
2-12	Grupiņas telpa	44.5
2-13	Grupiņas telpa	74.2
2-14	Sanmezgls	19.7
2-15	Garderobe	13.0
2-16	Kāpņu telpa	6.3
2-17	Grupiņas palīgtelpa	24.5
2-18	Grupiņas telpa	43.1
2-19	Grupiņas telpa	71.2
2-20	Garderobe	13.0
2-20	Sanmezgls	19.7
2-21	Grupiņas telpa	43.2
2-22	Grupiņas telpa	71.4
2-23	Sanmezgls	19.7
2-24	Garderobe	13.0
2-25	Grupiņas telpa	44.2
2-26	Grupiņas palīgtelpa	31.0
2-27	Grupiņas telpa	44.5
2-28	Grupiņas telpa	74.0
2-29	Sanmezgls	19.7
2-30	Garderobe	13.0
2-31	Grupiņas telpa	44.2
2-32	Grupiņas telpa	65.6
2-33	Sanmezgls	19.7
2-34	Garderobe	13.0
2-35	Metodiķa kabinets	19.2
2-36	Soc. pedagoga kabinets	23.1
2-37	PII vadītāja kabinets	21.2
2-38	PII vad. vietn. kabinets	19.6
2-39	Sanmezgls	5.2
2-40	Sapulču telpa	34.9
2-41	Virtuve / Atpūtas telpa	23.3
2-42	Lietvedības kabinets	21.1
2-43	Lietvedības kabinets	21.4
2-44	Psihologa kabinets	28.4
2-45	Sporta zāle	97.7
2-46	Treneru kabinets	15.2
2-47	Glabātuve	20.1
2-48	Apkopēja/glabātuve	12.8
2-49	Tualete	2.4
2-50	Tualete	2.4
2-51	Tualete	4.2
2-52	Palīgtelpa	5.7
2-53	Logopēds	20.3
2-54	Logopēds	20.2
2-55	Logopēds	16.2
		1906.3 m²

Pirmā stāva telpu klasifikācija atbilstoši MK not. Nr.326

Tipa kods	Platība, m²
1263	1906.3

Telpu funkcionālā zonējuma apzīmējumi

Apzīmējums	Zonas funkcija
	Gaiteņi, halles
	Sanmezgli
	Tehniskās telpas
	Administratīvas telpas
	Nodarbību telpas
	Grupiņu telpas

PIEŅEMTIE APZĪMĒJUMI

1-10	Telpas numurs
+1.300	Grīdas augstuma atzīme

KONSTRUKCIJU TIPI

	Siltināta gāzbetonu bloku ārsiena
	Ģipškartona konstrukcijas starpsiena
	Gāzbetona bloku siena
⊗	Kolonnas

PIEZĪMES:

1) Visi izmēri doti milimetros, augstuma atzīmes metros, kritumi - procentos, ja nav norādīts citādi;
2) Lapu skatīt kopā ar GP daļas lapām;
3) Par atzīmi +0,000 pieņemta projektētās ēkas pirmā stāva grīdas atzīme, kas atbilst absolūtajai atzīmei +11.000 LAS.

BP vad.	Ilgvars Gravnieks		26/04/2023
BPD vad.	Ilgvars Gravnieks		26/04/2023
Izstrādāja	Oskars Brokāns		26/04/2023

BALTEX GROUP

SIA "Baltex Group", būvkom. reģ. nr. 8134-R
Leņķa iela 9, Rīga, LV1006, 66662080, www.baltexgroup.lv

ADRESE: Baložu iela 33, Baloži, Ķekavas novads

OBJEKTS: Pirmsskolas izglītības iestādes jaunbūve

BŪVNIECĪBAS IEROSINĀTĀJS: Ķekavas novada pašvaldība

RASĒJUMS: 2. stāva plāns

KADASTRA APZ.:	STADIJA:
8007 001 1102	MBP

MĒROGS:	LAPU SKAITS:	LAPA:
1:200	10	AR-3