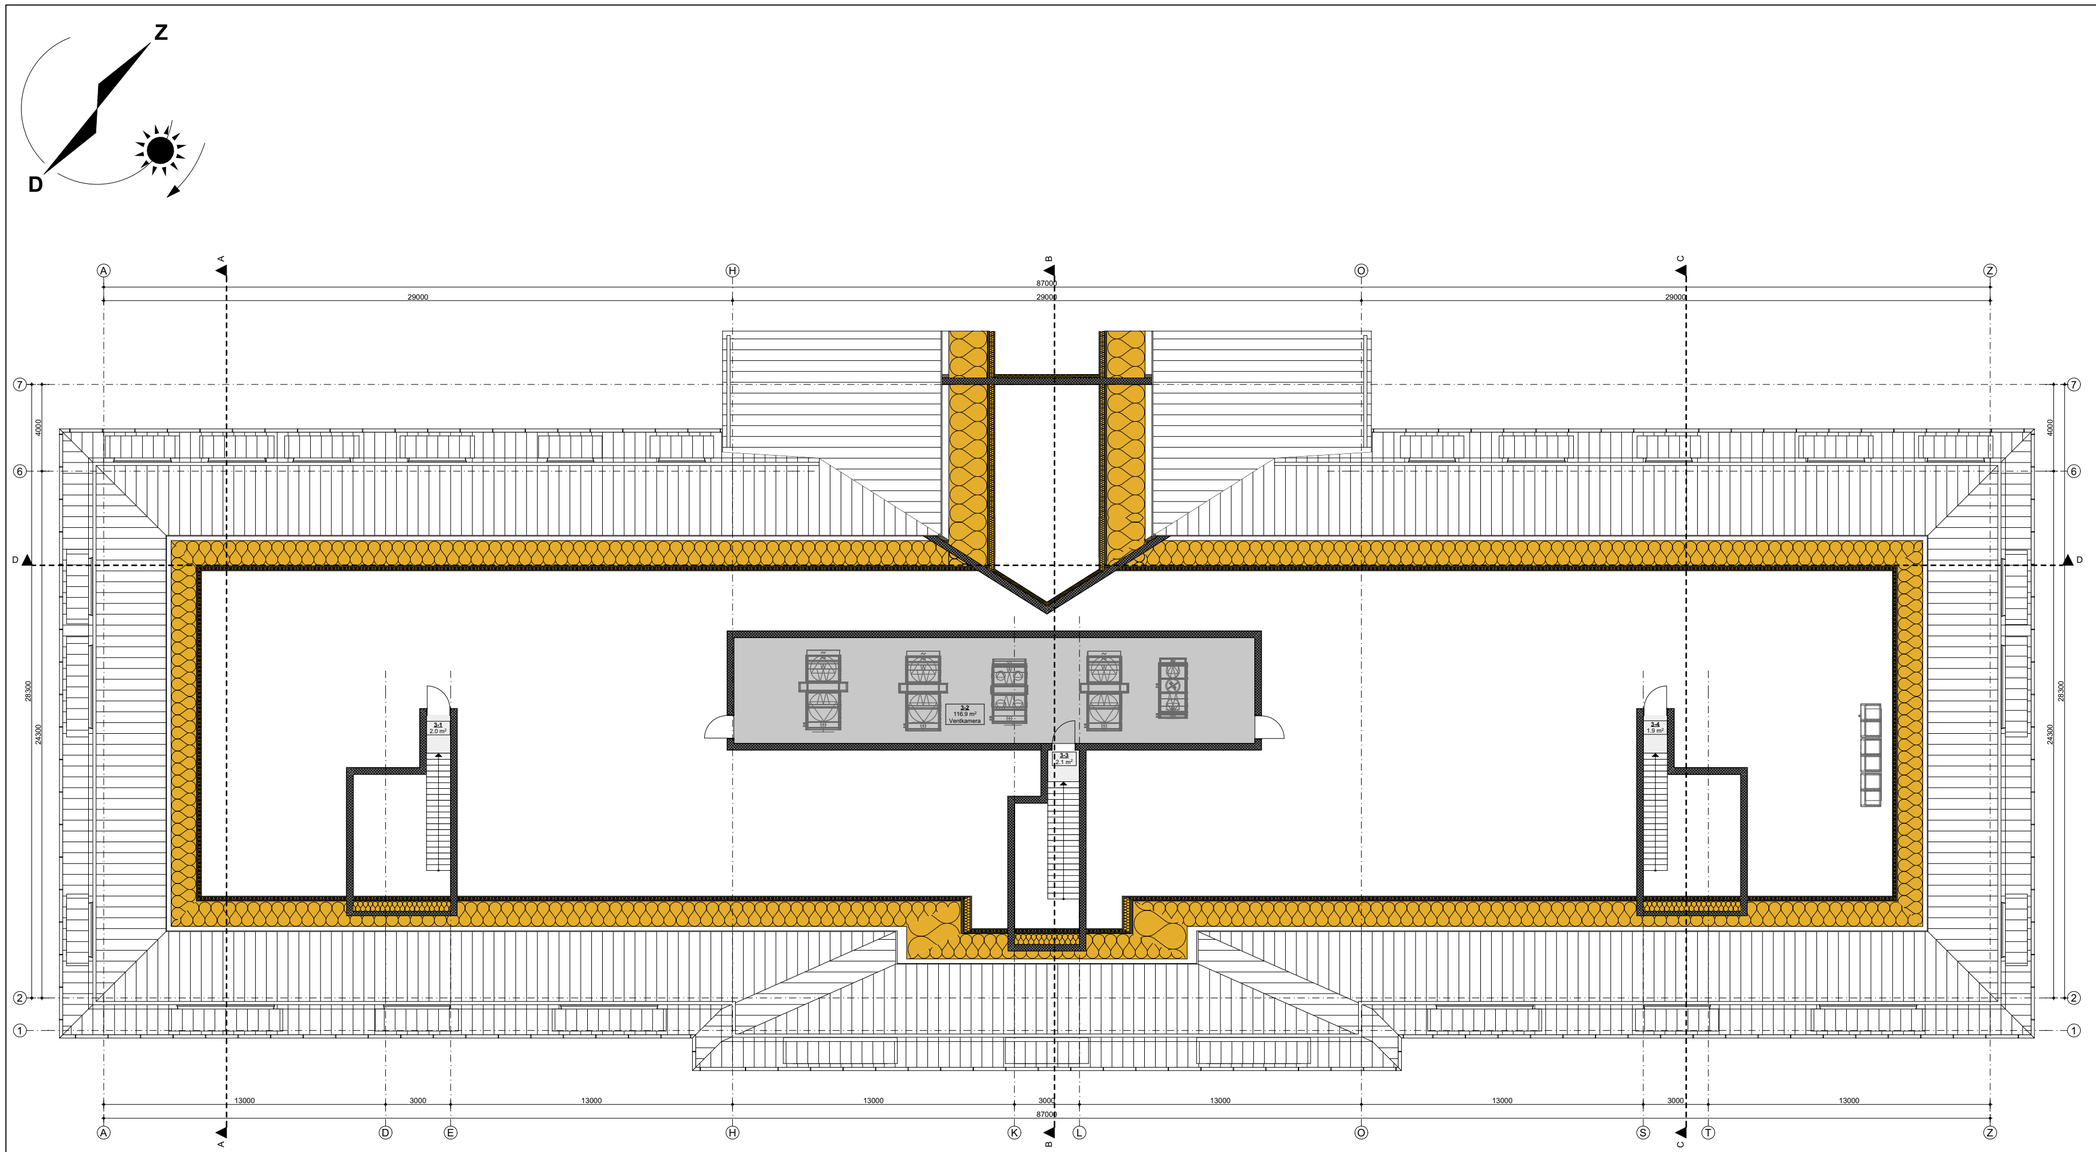


Pirmā stāva telpu klasifikācija atbilstoši MK not. Nr.326

Tipa kods	Platība, m^2
1263	164.3

BĒNIŅU EKSPLIKĀCIJA

Nr.	NOSAUKUMS	m2
3-1	Kāpņu telpa	2.0
3-2	Ventkamera	116.9
3-3	Kāpņu telpa	2.1
3-4	Kāpņu telpa	1.9
		122.9 m²

Telpu funkcionālā zonējuma apzīmējumi

Apzīmējums	Zonas funkcija
	Tehniskās telpas

PIEŅEMTIE APZĪMĒJUMI

1-10	Telpas numurs
+1.300	Grīdas augstuma atzīme

KONSTRUKCIJU TIPI

	Gāzbetona bloku siena

PIEZĪMES:

1) Visi izmēri doti milimetros, augstuma atzīmes metros, kritumi - procentos, ja nav norādīts citādi;
2) Lapu skatīt kopā ar GP daļas lapām;
3) Par atzīmi +0,000 pieņemta projektētās ēkas pirmā stāva grīdas atzīme, kas atbilst absolūtajai atzīmei +11.000 LAS.

BP vad.	Ilgvars Gravnieks		02/05/2023
BPD vad.	Ilgvars Gravnieks		02/05/2023
Izstrādāja	Oskars Brokāns		02/05/2023

ADRESE: Baložu iela 33, Baloži, Ķekavas novads

OBJEKTS: Pirmsskolas izglītības iestādes jaunbūve

BŪVNIECĪBAS IEROSINĀTĀJS: Ķekavas novada pašvaldība

RASĒJUMS: Bēniņu plāns

KADASTRA APZ.: 8007 001 1102

STADIJA: MBP

MĒROGS: 1:200

LAPU SKAITS: 10

LAPA: AR-4

BALTEX GROUP
SIA "Baltex Group", būvkom. reģ. nr. 8134-R
Leņķa iela 9, Rīga, LV1006, 66662080, www.baltexgroup.lv