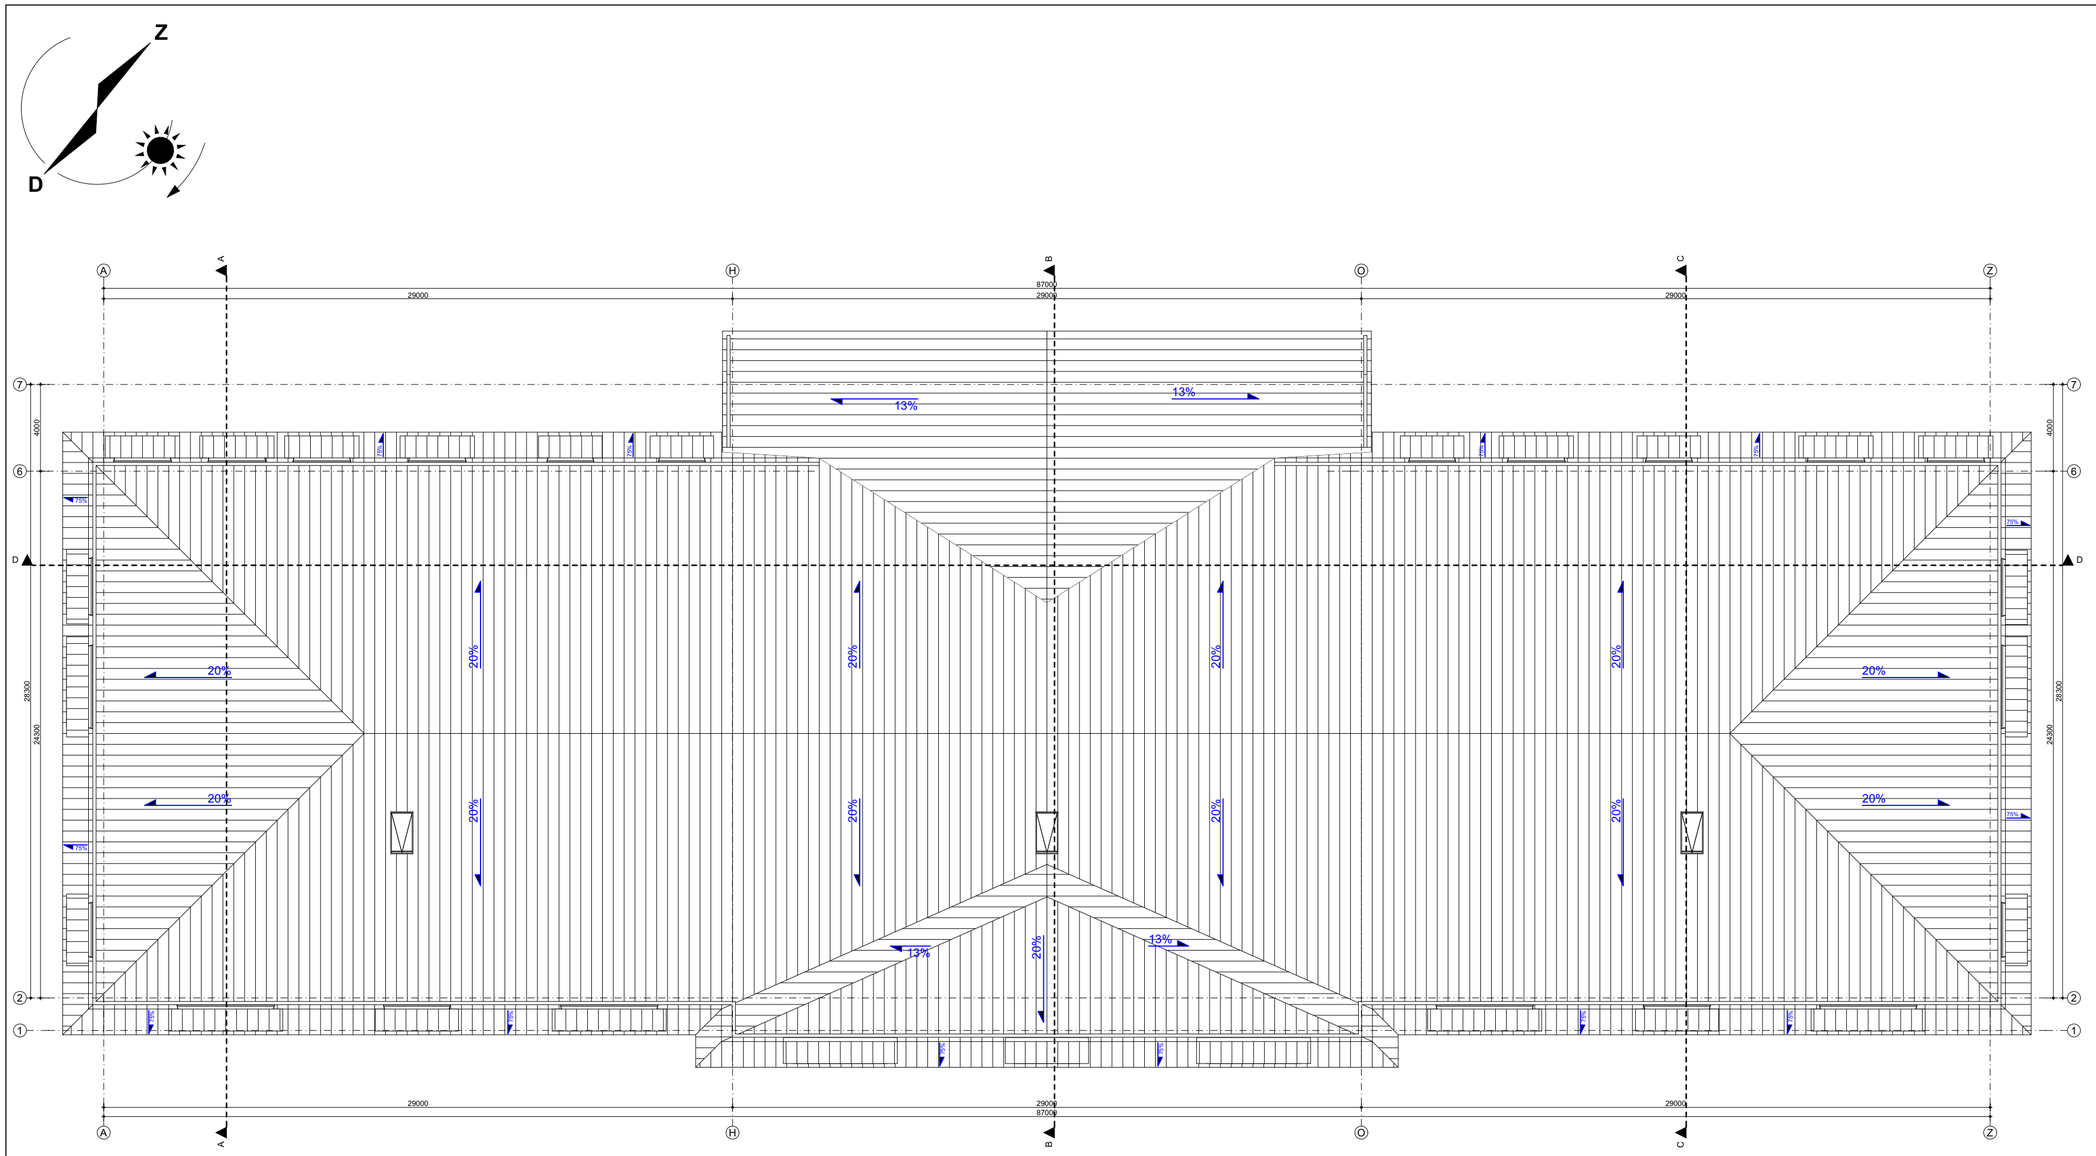


PIEŅEMTIE APZĪMĒJUMI

20%	Jumta slīpums

PIEZĪMES:

1) Visi izmēri doti milimetros, augstuma atzīmes metros, kritumi - procentos, ja nav norādīts citādi;
2) Lapu skatīt kopā ar GP daļas lapām;
3) Par atzīmi +0,000 pieņemta projektētās ēkas pirmā stāva grīdas atzīme, kas atbilst absolūtajai atzīmei +11.000 LAS.

BP vad.	Ilgvars Gravnieks		02/05/2023
BPD vad.	Ilgvars Gravnieks		02/05/2023
Izstrādāja	Oskars Brokāns		02/05/2023

BALTEX GROUP

SIA "Baltex Group", būvkom. reģ. nr. 8134-R
Leņķa iela 9, Rīga, LV1006, 66662080, www.baltexgroup.lv

ADRESE: Baložu iela 33, Baloži, Ķekavas novads

OBJEKTS: Pirmsskolas izglītības iestādes jaunbūve

BŪVNIECĪBAS IEROSINĀTĀJS: Ķekavas novada pašvaldība

RASĒJUMS: Jumta plāns

KADASTRA APZ.:	STADIJA:
8007 001 1102	MBP

MĒROGS:	LAPU SKAITS:	LAPA:
1:200	10	AR-5