


DIENVIDAUSTRUMU FASĀDE ASĪS (7-1)

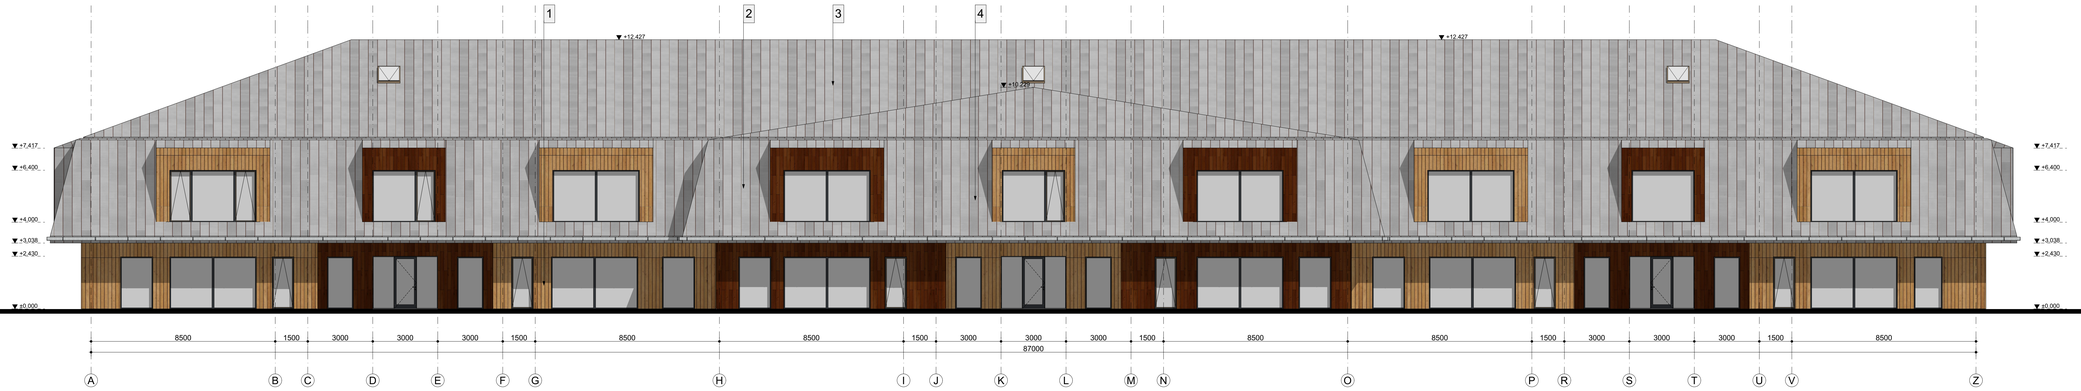


ZIEMEĻRIETUMU FASĀDE ASĪS (7-1)

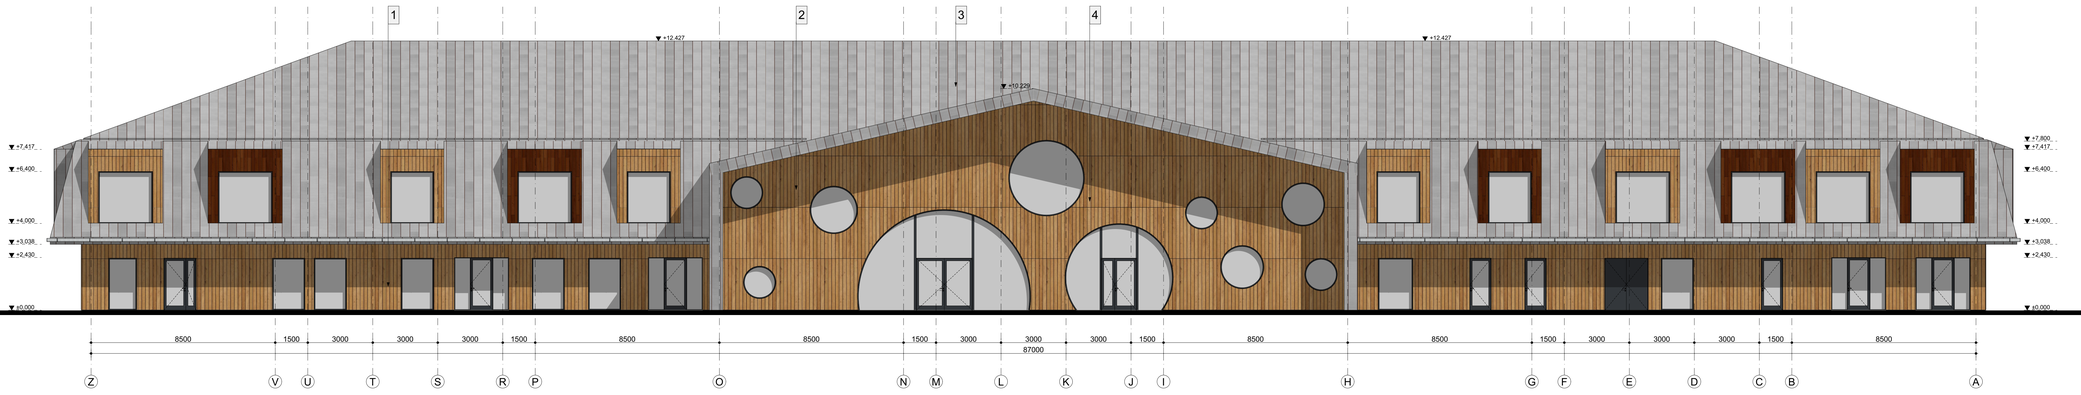

DIENVIDRIETUMU FASĀDE ASĪS (7-1)

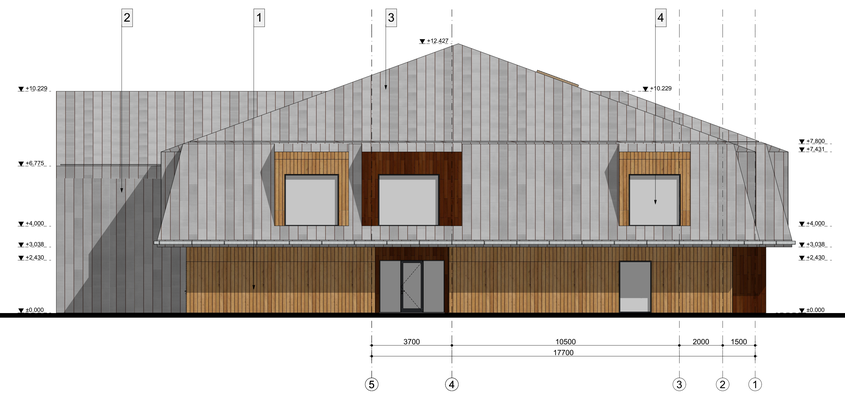

ZIEMEĻAUSTRUMU FASĀDE ASĪS (7-1)

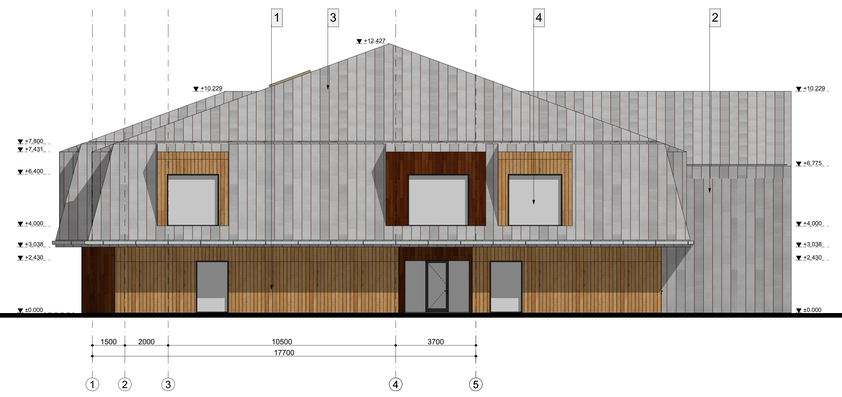

FASĀDES KRĀSU PASE

NR.	NOSAUKUMS / MATERIĀLS	FAKTŪRA	TONIS (NCS)
1	FASĀDE - KOKA DĒĻU APŠUVUMS		NCS S 7500-N
2	FASĀDE - KOKA DĒĻU APŠUVUMS		NCS S 7500-N

NR.	NOSAUKUMS / MATERIĀLS	FAKTŪRA	TONIS (NCS)
3	JUMTS - METĀLA VALCPROFILS		NCS S 7500-N
4	LOGI, ĀRDURVIS, STIKLA VITRĪNAS		NCS S 7500-N RAL 7016

PIEŅEMTIE APZĪMĒJUMI

A	Būvass
12	Apzīmējums
▼+2.000	Augstuma atzīme

PIEZĪMES:

1) Visi izmēri doti milimetros, augstuma atzīmes metros, kritumi - procentos, ja nav norādīts citādi;
2) Lapu skatīt kopā ar GP daļas lapām;
3) Par atzīmi +0,000 pieņemta projektētās ēkas pirmā stāva grīdas atzīme, kas atbilst absolūtajai atzīmei +11.000 LAS.

BP vad.	Ilgvars Gravnieks		02/05/2023
BPD vad.	Ilgvars Gravnieks		02/05/2023
Izstrādāja	Oskars Brokāns		02/05/2023

BALTEX GROUP

SIA "Baltex Group", būvkom. reģ. nr. 8134-R
Lerķa iela 9, Rīga, LV1006, 66662080, www.baltexgroup.lv

ADRESE: Baložu iela 33, Baloži, Ķekavas novads
OBJEKTS: Pirmskolas izglītības iestādes jaunbūve
BŪVNIECĪBAS IERosinātājs: Ķekavas novada pašvaldība
RASĒJUMS: Fasādes
KADASTRA NR.Z.: 8007 001 1102
STADIJA: MBP
MĒROGS: 1:100
LAPU SKAITS: 10
LAPA: AR-9