VALSTS ZEMES DIENESTS

ĒKAS KADASTRĀLĀS UZMĒRĪŠANAS LIETA

Būves kadastra apzīmējums:.....66010130035001
Nosaukums:.....Ražošanas ēka
Adrese:.....Nav
Kadastrālās uzmērīšanas datums:.....11.07.2019

Reģionālās nodaļas vadītājs (pilnvarotā persona):

Valsts zemes dienesta
Vidzemes reģionālās nodaļas
Cēsu biroja
klientu apkalpošanas konsultante
Aija Rozīte

(vārds, uzvārds) (paraksts)

Datums: 2019. gada 30. jūlijs

Skaidrojumi:
Nav – Kadastra informācijas sistēmā dati nav reģistrēti; Nereģistrē – atbilstoši normatīvajiem aktiem dati netiek reģistrēti

Ēkas kadastrālās uzmērīšanas lieta

1. Kadastra objekta identifikators

1.1. Būves kadastra apzīmējums:.....66010130035001

1.2. Nekustamā īpašuma kadastra numurs:.....Nav

10. Būves pamatdati

10.1. Būves kadastra apzīmējums:.....66010130035001

10.1.1. Adrese:.....Nav

10.1.2. Nosaukums:.....Ražošanas ēka

10.1.3. Galvenais lietošanas veids:.....1251 - Rūpnieciskās ražošanas ēkas

10.1.4. Kopējā platība (m^2):.....1378

10.1.5. Apbūves laukums (m^2):.....1435.7

10.1.6. Virszemes stāvu skaits:.....1

10.1.7. Pazemes stāvu skaits:.....0

10.1.8. Telpu grupu skaits:.....1

10.1.9. Ekspluatācijā pieņemšanas gads(-i):.....Nav

10.1.10. Ekspluatācijas uzsākšanas gads:.....2019

10.1.11. Nolietojums (%):.....0

10.1.12. Nolietojuma aprēķina datums:.....24.07.2019

10.1.13. Kadastrālās uzmērīšanas datums:.....11.07.2019

10.1.14. Būve ir pirmsreģistrēta:.....Nē

10.1.15. Veicot kadastrālo uzmērīšanu, būve apvidū nav konstatēta:.....Nē

10.1.16. Būve atrodas vai daļēji atrodas uz zemes vienības ar kadastra apzīmējumu:..... 66010130035

10.1.17. Funkcionāli saistīto ēku kadastra apzīmējumi:.....Nav

11. Būves tips

11.1. Būves kadastra apzīmējums:.....66010130035001

Tipa kods	Tipa nosaukums
12510102	Ražošanas ēkas, kurās lielākās telpas (pēc platības kvadrātmetros) augstums ir lielāks par 6 m

12. Būves konstruktīvie elementi

12.1. Būves ar kadastra apzīmējumu 66010130035001 konstruktīvie elementi:

Nosaukums	Konstrukcijas veids	Materiāls	Ekspluatācijā pieņemšanas gads(-i)	Ekspluatācijas uzsākšanas gads	Nolietojums (%)
Pamati	Dzelzsbetons (stabveida)	Monolītais dzelzsbetons	Nav	2019	0
Ārsienas un karkasi	Metāla lokšņu iesegums, Tērauda karkasa konstrukcija	Metāla karkasa konstrukcijas, Skārda loksnes ar antikorozijas pārklājumu	Nav	2019	0
Pārsegumi	Koka siju pārsegums ar koka aizpildījumu	Koka dēļi, Koka sijas	Nav	2019	0
Jumts (nesošā konstrukcija)	Metāla konstrukcijas	Metāla karkasa konstrukcijas	Nav	2019	0
Jumts (segums)	Šķiedrcementa loksnes	Šķiedrcementa loksnes	Nav	2019	0

13. Būves apjoma rādītāji

13.1. Būves ar kadastra apzīmējumu 66010130035001 apjoma rādītāji:

Apjoma rādītāja veids	Apjoma rādītāja nosaukums	Apjoms un mērvienība	Tipa/ elementa kods	Tipa/ elementa nosaukums
Apbūves laukums	Nav	1435.7 apbūves laukuma kv.m.	Nav	Nav
Kopējā platība	Nav	1378 kv.m.	Nav	Nav
Augstums	Nav	10.6 m	Nav	Nav
Būvtilpums	Nav	12792 kub.m.	Nav	Nav

Skaidrojumi:

Nav – Kadastra informācijas sistēmā dati nav reģistrēti; Nereģistrē – atbilstoši normatīvajiem aktiem dati netiek reģistrēti

14. Kopējās platības sadalījums pa platību veidiem

14.1. Būve ar kadastra apzīmējumu.....66010130035001
14.1.1. Kopējā platība (m²).....1378
14.1.1.1. Lietderīgā platība (m²).....1378
14.1.1.1.1. Dzīvokļu kopējā platība (m²).....0
14.1.1.1.1.1. Dzīvokļu platība (m²).....0
14.1.1.1.1.1.1. Dzīvojamā platība (m²).....0
14.1.1.1.1.1.2. Dzīvokļu palīgtelpu platība (m²).....0
14.1.1.1.1.2. Dzīvokļu ārtelpu platība (m²).....0
14.1.1.1.2. Nedzīvojamo telpu platība (m²).....1378
14.1.1.1.2.1. Nedzīvojamo iekštelpu platība (m²).....1378
14.1.1.1.2.2. Nedzīvojamo ārtelpu platība (m²).....0
14.1.1.2. Koplietošanas palīgtelpu platība (m²).....0
14.1.1.2.1. Koplietošanas iekštelpu platība (m²).....0
14.1.1.2.2. Koplietošanas ārtelpu platība (m²).....0

16. Telpu grupas pamatdati

16.1. Telpu grupas kadastra apzīmējums:.....66010130035001001
16.1.1. Adrese:.....Nav
16.1.2. Nosaukums:.....Ražošanas telpas
16.1.3. Lietošanas veids:.....1251 - Rūpnieciskās ražošanas telpu grupa
16.1.4. Stāvs (stāvi), kurā atrodas telpu grupa:.....1
16.1.5. Telpu skaits:.....8
16.1.6. Kopējā platība (m²):.....1378
16.1.7. Kadastrālās uzmērīšanas datums:.....11.07.2019
16.1.8. Ekspluatācijā pieņemšanas gads(-i):.....Nav
16.1.9. Telpu grupa ietilpst dzīvokļa īpašumā ar kadastra numuru:.....Nav
16.1.10. Telpu grupa ietilpst būvē ar kadastra apzīmējumu:.....66010130035001
16.1.11. Būve atrodas vai daļēji atrodas uz zemes vienības ar kadastra apzīmējumu:..... 66010130035

17. Telpu grupas kopējās platības sadalījums pa telpu veidiem un telpu raksturojošie rādītāji

17.1. Telpu grupas kadastra apzīmējums:.....66010130035001001

Numurs	Nosaukums	Veids	Stāvs	Augstums (m)	Mazākais augstums (m)	Lielākais augstums (m)	Platība (m²)	Ekspluatācijā pieņemšanas gads(-i)
1	Ražošanas telpa	4 - Nedzīvojamā iekštelpa	1	8.66	7	10.32	1344.3	Nav
2	Ģērbtuve	4 - Nedzīvojamā iekštelpa	1	2.6	2.6	2.6	11.7	Nav
3	Priekštelpa	4 - Nedzīvojamā iekštelpa	1	2.6	2.6	2.6	3.7	Nav
4	Priekštelpa	4 - Nedzīvojamā iekštelpa	1	2.6	2.6	2.6	1.6	Nav
5	Tualete	4 - Nedzīvojamā iekštelpa	1	2.6	2.6	2.6	2.1	Nav
6	Dušas telpa	4 - Nedzīvojamā iekštelpa	1	2.6	2.6	2.6	2.2	Nav
7	Priekštelpa	4 - Nedzīvojamā iekštelpa	1	2.6	2.6	2.6	1.6	Nav
8	Ģērbtuve	4 - Nedzīvojamā iekštelpa	1	2.6	2.6	2.6	10.8	Nav

18. Labiekārtojumi


18.1. Būves kadastra apzīmējums.....66010130035001

Reģistrētie labiekārtojumi	Noteikšanas veids (ja ir)	Apjoms (ja ir)
Apkure. Centralizētā	Apvidū ir konstatēts	
Attīrīšanas iekārtas. Bioloģiskās	Apvidū ir konstatēts	
Aukstā ūdens apgāde. Vietējā. Artēziskā	Apvidū ir konstatēts	
Citi, iepriekš neklasificēti, labiekārtojumi. Pods / pisuārs / bidē	Apvidū ir konstatēts	
Citi, iepriekš neklasificēti, labiekārtojumi. Vanna / duša	Apvidū ir konstatēts	
Drošības sistēmas. Aizsargsignalizācijas sistēma	Apvidū ir konstatēts	
Drošības sistēmas. Ugunsaizsardzības sistēma	Apvidū ir konstatēts	
Elektroapgāde. Centralizētā	Apvidū ir konstatēts	
Kanalizācija. Individuālā	Apvidū ir konstatēts	
Karstā ūdens apgāde. Individuālā	Apvidū ir konstatēts	
Ugunsnoturības pakāpe	Dokuments	U3
Vēdināšana. Dabiskā	Apvidū ir konstatēts	

Skaidrojumi:
Nav – Kadastra informācijas sistēmā dati nav reģistrēti; Nereģistrē – atbilstoši normatīvajiem aktiem dati netiek reģistrēti

18.1.1. Labiekārtojumu datums: 11.07.2019


Skaidrojumi:
Nav – Kadastra informācijas sistēmā dati nav reģistrēti; Nereģistrē – atbilstoši normatīvajiem aktiem dati netiek reģistrēti

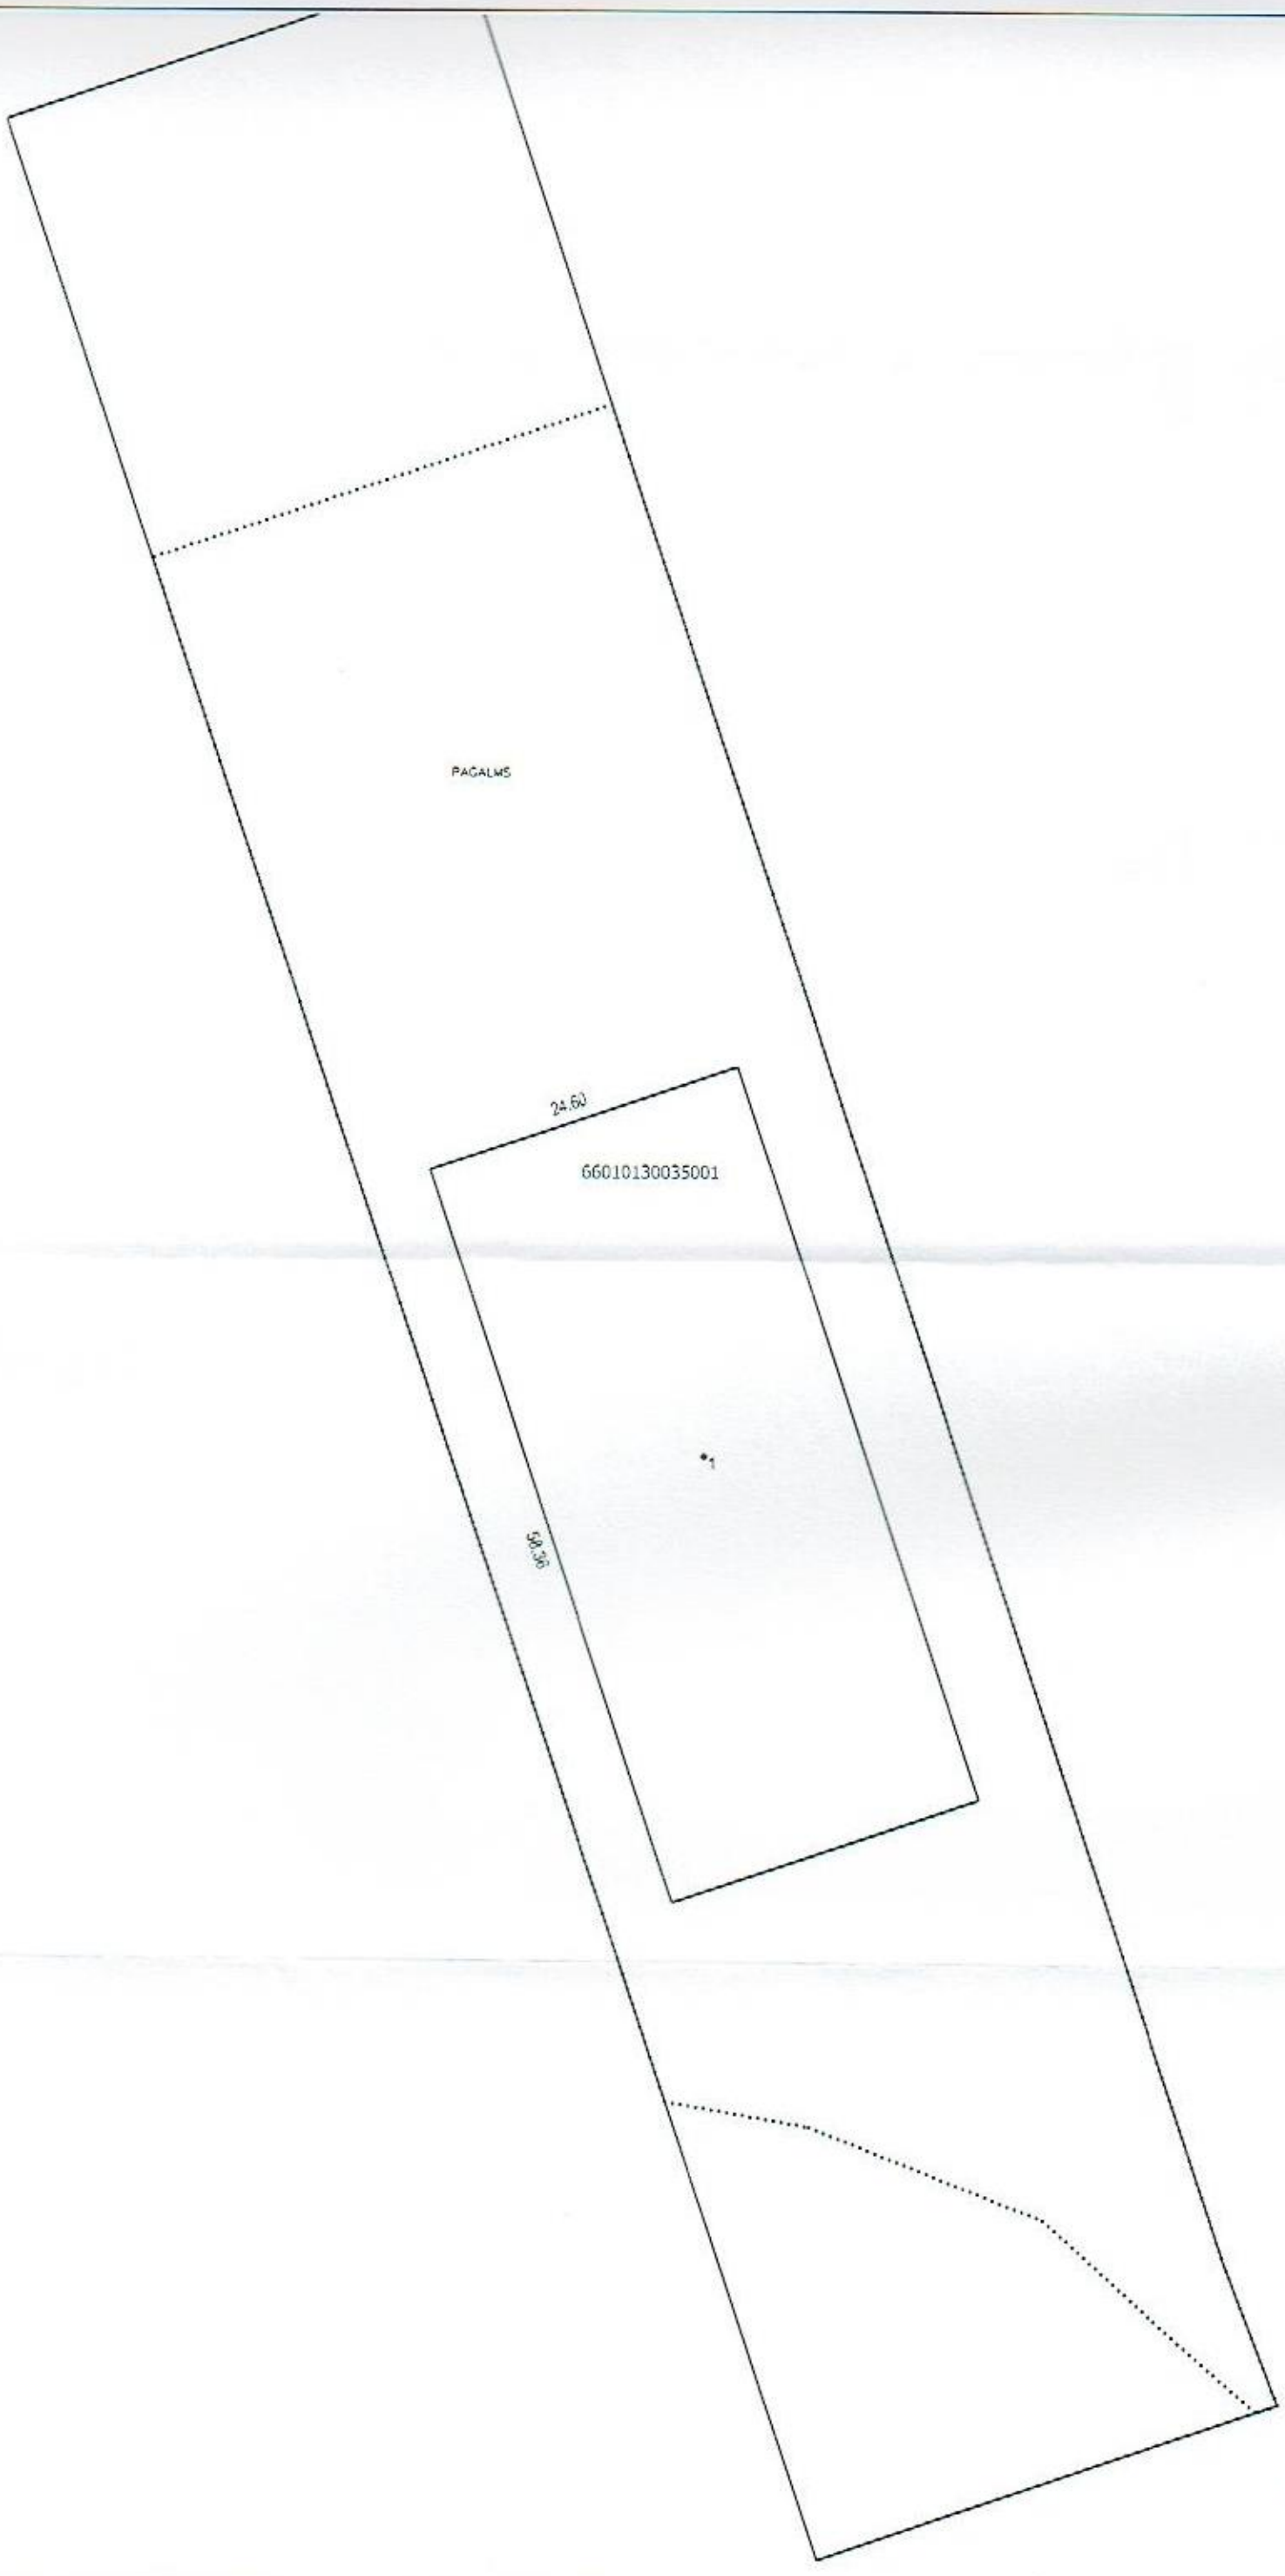

Būves punkta koordinātas
Latvijas koordinātu sistēmā LKS-92


Punkta nr	x	y
1	375652.42	544745.36

APBŪVES PLĀNS		
KADASTRA APZĪMĒJUMS	MĒROGS	LPP.
66010130035	1 : 500	5

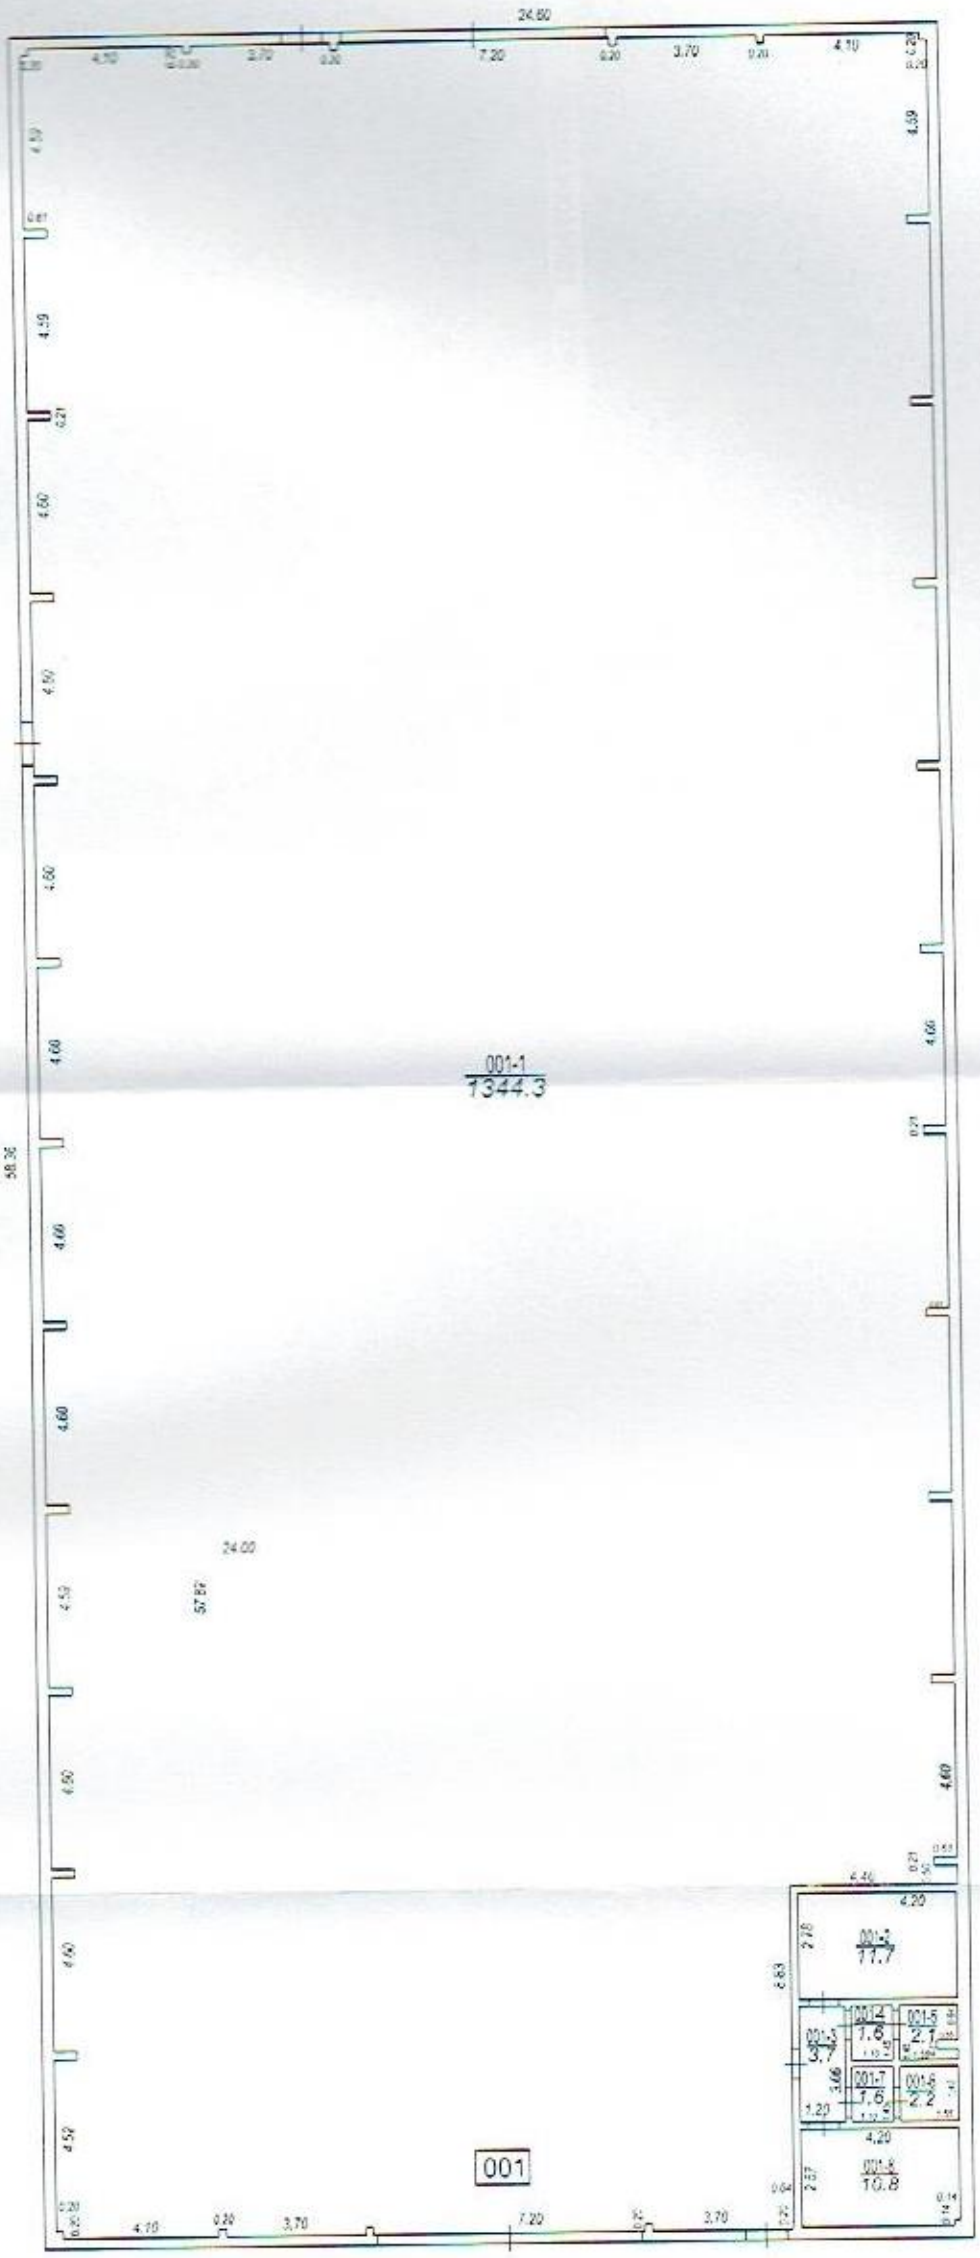

STĀVA PLĀNS			
KADASTRA APZĪMĒJUMS	STĀVS	MĒROGS	LPP.
66010130035001	1	1 : 200	6

66010130035001_20190711_EF_1

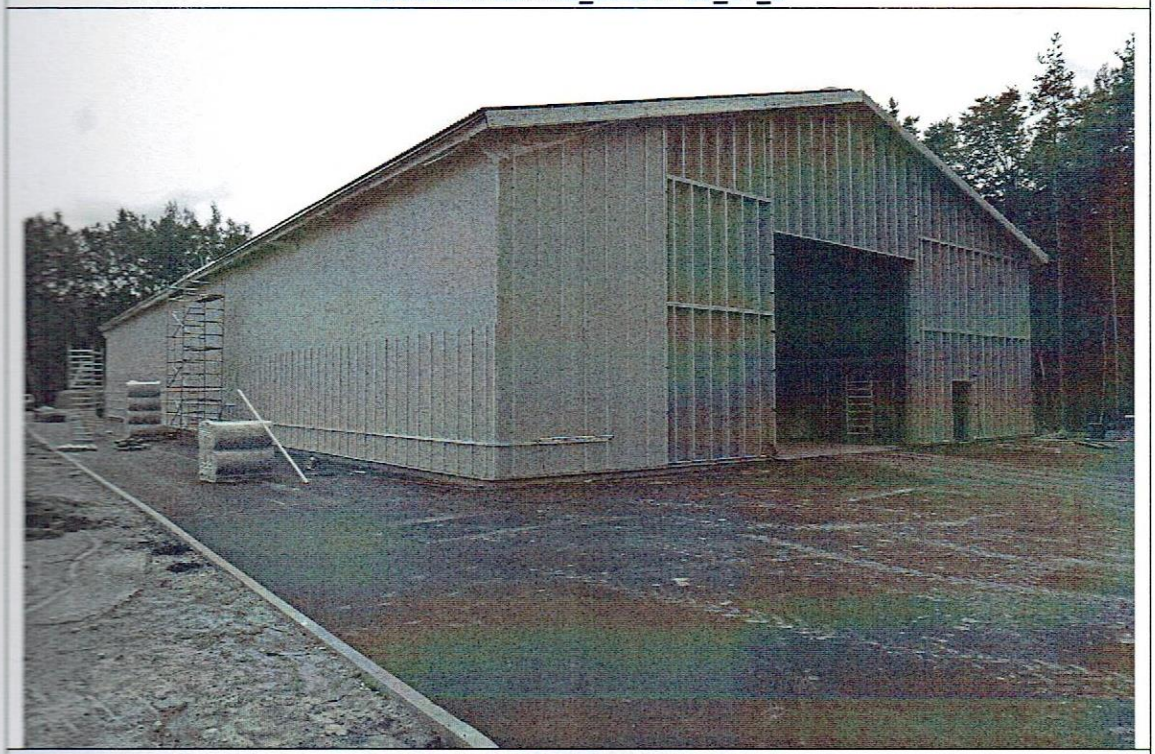

66010130035001_20190711_EF_2

