VALSTS ZEMES DIENESTS

ĒKAS KADASTRĀLĀS UZMĒRĪŠANAS LIETA

Būves kadastra apzīmējums:….....66010130031001
Nosaukums:….....Ražošanas ēka
Adrese:….....Meliorācijas iela 14, Limbaži, Limbažu nov.
Kadastrālās uzmērīšanas datums:….....06.05.2021

Reģionālās nodaļas vadītājs (pilnvarotā persona):

_____ _____
(vārds, uzvārds) (paraksts)

Datums: _____gada __._____

Skaidrojumi:
Nav – Kadastra informācijas sistēmā dati nav reģistrēti; Nereģistrē – atbilstoši normatīvajiem aktiem dati netiek reģistrēti

Ēkas kadastrālās uzmērīšanas lieta

1. Kadastra objekta identifikators

1.1. Būves kadastra apzīmējums:….....66010130031001

1.2. Nekustamā īpašuma kadastra numurs:….....Nav

10. Būves pamatdati

10.1. Būves kadastra apzīmējums:….....66010130031001

10.1.1. Adrese:….....Meliorācijas iela 14, Limbaži, Limbažu nov.

10.1.2. Nosaukums:….....Ražošanas ēka

10.1.3. Galvenais lietošanas veids:….....1251 - Rūpnieciskās ražošanas ēkas

10.1.4. Kopējā platība (m^2):….....4343.8

10.1.5. Apbūves laukums (m^2):….....4449.7

10.1.6. Virszemes stāvu skaits:….....1

10.1.7. Pazemes stāvu skaits:….....0

10.1.8. Telpu grupu skaits:….....1

10.1.9. Ekspluatācijā pieņemšanas gads(-i):….....Nav

10.1.10. Ekspluatācijas uzsākšanas gads:….....2021

10.1.11. Nolietojums (%):….....0

10.1.12. Nolietojuma aprēķina datums:….....14.05.2021

10.1.13. Kadastrālās uzmērīšanas datums:….....06.05.2021

10.1.14. Būve ir pirmsreģistrēta:….....Nē

10.1.15. Veicot kadastrālo uzmērīšanu, būve apvidū nav konstatēta:….....Nē

10.1.16. Būve atrodas vai daļēji atrodas uz zemes vienības ar kadastra apzīmējumu:….....66010130031

10.1.17. Funkcionāli saistīto ēku kadastra apzīmējumi:….....Nav

11. Būves tips

11.1. Būves kadastra apzīmējums:….....66010130031001

Tipa kods	Tipa nosaukums
12510102	Ražošanas ēkas, kurās lielākās telpas (pēc platības kvadrātmetros) augstums ir lielāks par 6 m

12. Būves konstruktīvie elementi

12.1. Būves ar kadastra apzīmējumu 66010130031001 konstruktīvie elementi:

Nosaukums	Konstrukcijas veids	Materiāls	Ekspluatācijā pieņemšanas gads(-i)	Ekspluatācijas uzsākšanas gads	Nolietojums (%)
Pamati	Dzelzsbetona bloki (lentveida), Dzelzsbetons (stabveida)	Dzelzsbetona bloki, Monolītais dzelzsbetons	Nav	2021	0
Ārsienas un karkasi	Metāla lokšņu iesegums, Tērauda karkasa konstrukcija	Metāla karkasa konstrukcijas, Profilētā tērauda loksnes	Nav	2021	0
Jumts (nesošā konstrukcija)	Metāla konstrukcijas	Metāla karkasa konstrukcijas	Nav	2021	0
Jumts (segums)	Profilētā tērauda loksnes	Profilētā tērauda loksnes	Nav	2021	0

13. Būves apjoma rādītāji

13.1. Būves ar kadastra apzīmējumu 66010130031001 apjoma rādītāji:

Apjoma rādītāja veids	Apjoma rādītāja nosaukums	Apjoms un mērvienība	Tipa/ elementa kods	Tipa/ elementa nosaukums
Apbūves laukums	Nav	4449.7 apbūves laukuma kv.m.	Nav	Nav
Kopējā platība	Nav	4343.8 kv.m.	Nav	Nav
Augstums	Nav	11.8 m	Nav	Nav
Būvtilpums	Nav	45502 kub.m.	Nav	Nav

Skaidrojumi:

Nav – Kadastra informācijas sistēmā dati nav reģistrēti; Nereģistrē – atbilstoši normatīvajiem aktiem dati netiek reģistrēti

14. Kopējās platības sadalījums pa platību veidiem

14.1. Būve ar kadastra apzīmējumu….....66010130031001
14.1.1. Kopējā platība (m²)….....4343.8
14.1.1.1. Lietderīgā platība (m²)….....4343.8
14.1.1.1.1. Dzīvokļu kopējā platība (m²)….....0
14.1.1.1.1.1. Dzīvokļu platība (m²)….....0
14.1.1.1.1.1.1. Dzīvojamā platība (m²)….....0
14.1.1.1.1.1.2. Dzīvokļu palīgtelpu platība (m²)….....0
14.1.1.1.1.2. Dzīvokļu ārtelpu platība (m²)….....0
14.1.1.1.2. Nedzīvojamo telpu platība (m²)….....4343.8
14.1.1.1.2.1. Nedzīvojamo iekštelpu platība (m²)….....4343.8
14.1.1.1.2.2. Nedzīvojamo ārtelpu platība (m²)….....0
14.1.1.2. Koplietošanas palīgtelpu platība (m²)….....0
14.1.1.2.1. Koplietošanas iekštelpu platība (m²)….....0
14.1.1.2.2. Koplietošanas ārtelpu platība (m²)….....0

16. Telpu grupas pamatdati

16.1. Telpu grupas kadastra apzīmējums:.....66010130031001001
16.1.1. Adrese:….....Nav
16.1.2. Nosaukums:….....Rūpnieciskās ražošanas telpu grupa
16.1.3. Lietošanas veids:….....1251 - Rūpnieciskās ražošanas telpu grupa
16.1.4. Stāvs (stāvi), kurā atrodas telpu grupa:….....1
16.1.5. Telpu skaits:….....2
16.1.6. Kopējā platība (m²):….....4343.8
16.1.7. Kadastrālās uzmērīšanas datums:….....06.05.2021
16.1.8. Ekspluatācijā pieņemšanas gads(-i):….....Nav
16.1.9. Telpu grupa ietilpst dzīvokļa īpašumā ar kadastra numuru:….....Nav
16.1.10. Telpu grupa ietilpst būvē ar kadastra apzīmējumu:….....66010130031001
16.1.11. Būve atrodas vai daļēji atrodas uz zemes vienības ar kadastra apzīmējumu:….....
66010130031

17. Telpu grupas kopējās platības sadalījums pa telpu veidiem un telpu raksturojošie rādītāji

17.1. Telpu grupas kadastra apzīmējums:….....66010130031001001

Numurs	Nosaukums	Veids	Stāvs	Augstums (m)	Mazākais augstums (m)	Lielākais augstums (m)	Platība (m²)	Ekspluatācijā pieņemšanas gads(-i)
1	Ražošanas telpa	4 - Nedzīvojamā iekštelpa	1	10.07	8.87	11.27	4316.3	Nav
2	Tehniskā telpa	4 - Nedzīvojamā iekštelpa	1	3.69	3.47	3.9	27.5	Nav


18. Labiekārtojumi

18.1. Būves kadastra apzīmējums….....66010130031001

Reģistrētie labiekārtojumi	Noteikšanas veids (ja ir)	Apjoms (ja ir)
Apkure. Centrālā	Apvidū ir konstatēts	
Attīrīšanas iekārtas. Bioloģiskās	Apvidū ir konstatēts	
Aukstā ūdens apgāde. Ārējā ugunsdzēsības ūdens apgāde	Apvidū ir konstatēts	
Aukstā ūdens apgāde. Centralizētā	Apvidū ir konstatēts	
Aukstā ūdens apgāde. Iekšējā ugunsdzēsības ūdens apgāde	Apvidū ir konstatēts	
Aukstā ūdens apgāde. Vietējā. No atklāta ūdens avota	Apvidū ir konstatēts	
Drošības sistēmas. Ugunsaizsardzības sistēma	Apvidū ir konstatēts	
Elektroapgāde. Centralizētā	Apvidū ir konstatēts	
Kanalizācija. Individuālā	Apvidū ir konstatēts	
Ugunsnoturības pakāpe	Apvidū ir konstatēts	U1b
Vājstrāvas tīkli. Citi	Apvidū ir konstatēts	
Vēdināšana. Dabiskā	Apvidū ir konstatēts	

18.1.1. Labiekārtojumu datums: ….....06.05.2021


Skaidrojumi:
Nav – Kadastra informācijas sistēmā dati nav reģistrēti; Nereģistrē – atbilstoši normatīvajiem aktiem dati netiek reģistrēti

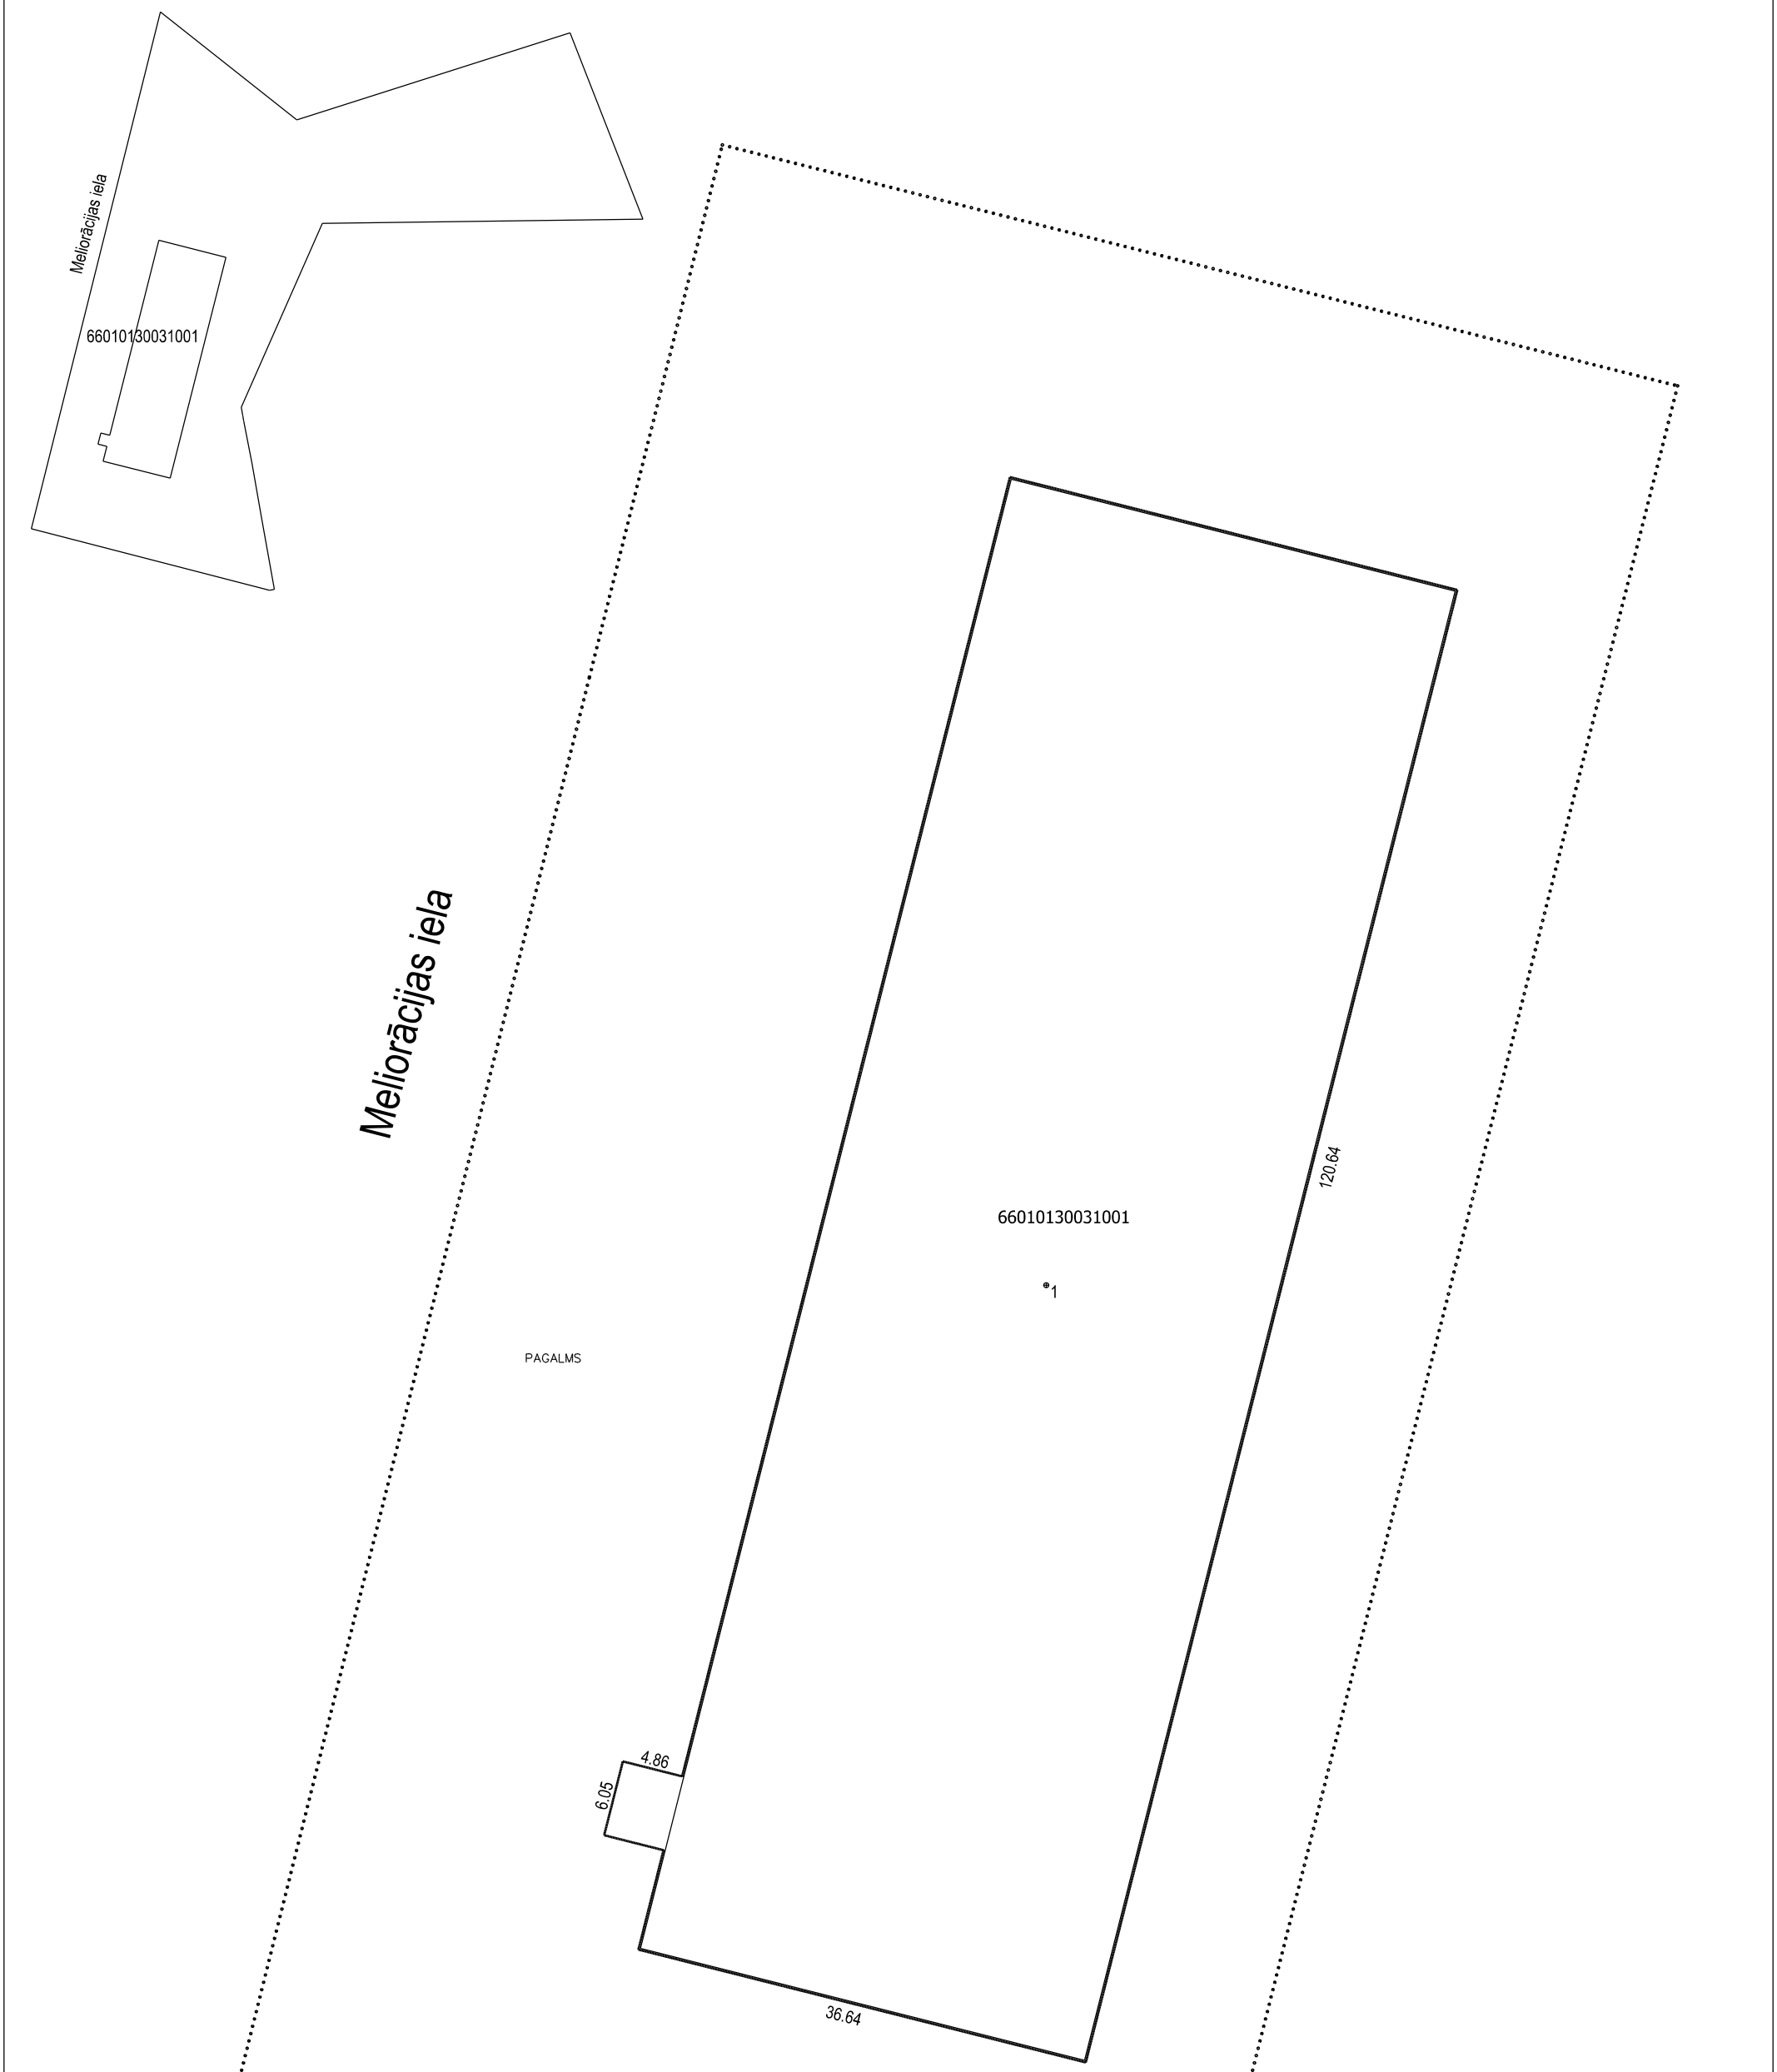

Būves punkta koordinātas
Latvijas koordinātu sistēmā LKS-92

Punkta nr	x	y
1	375322.40	544607.49

APBŪVES PLĀNS		
KADASTRA APZĪMĒJUMS	MĒROGS	LPP.
66010130031	1 : 500	4

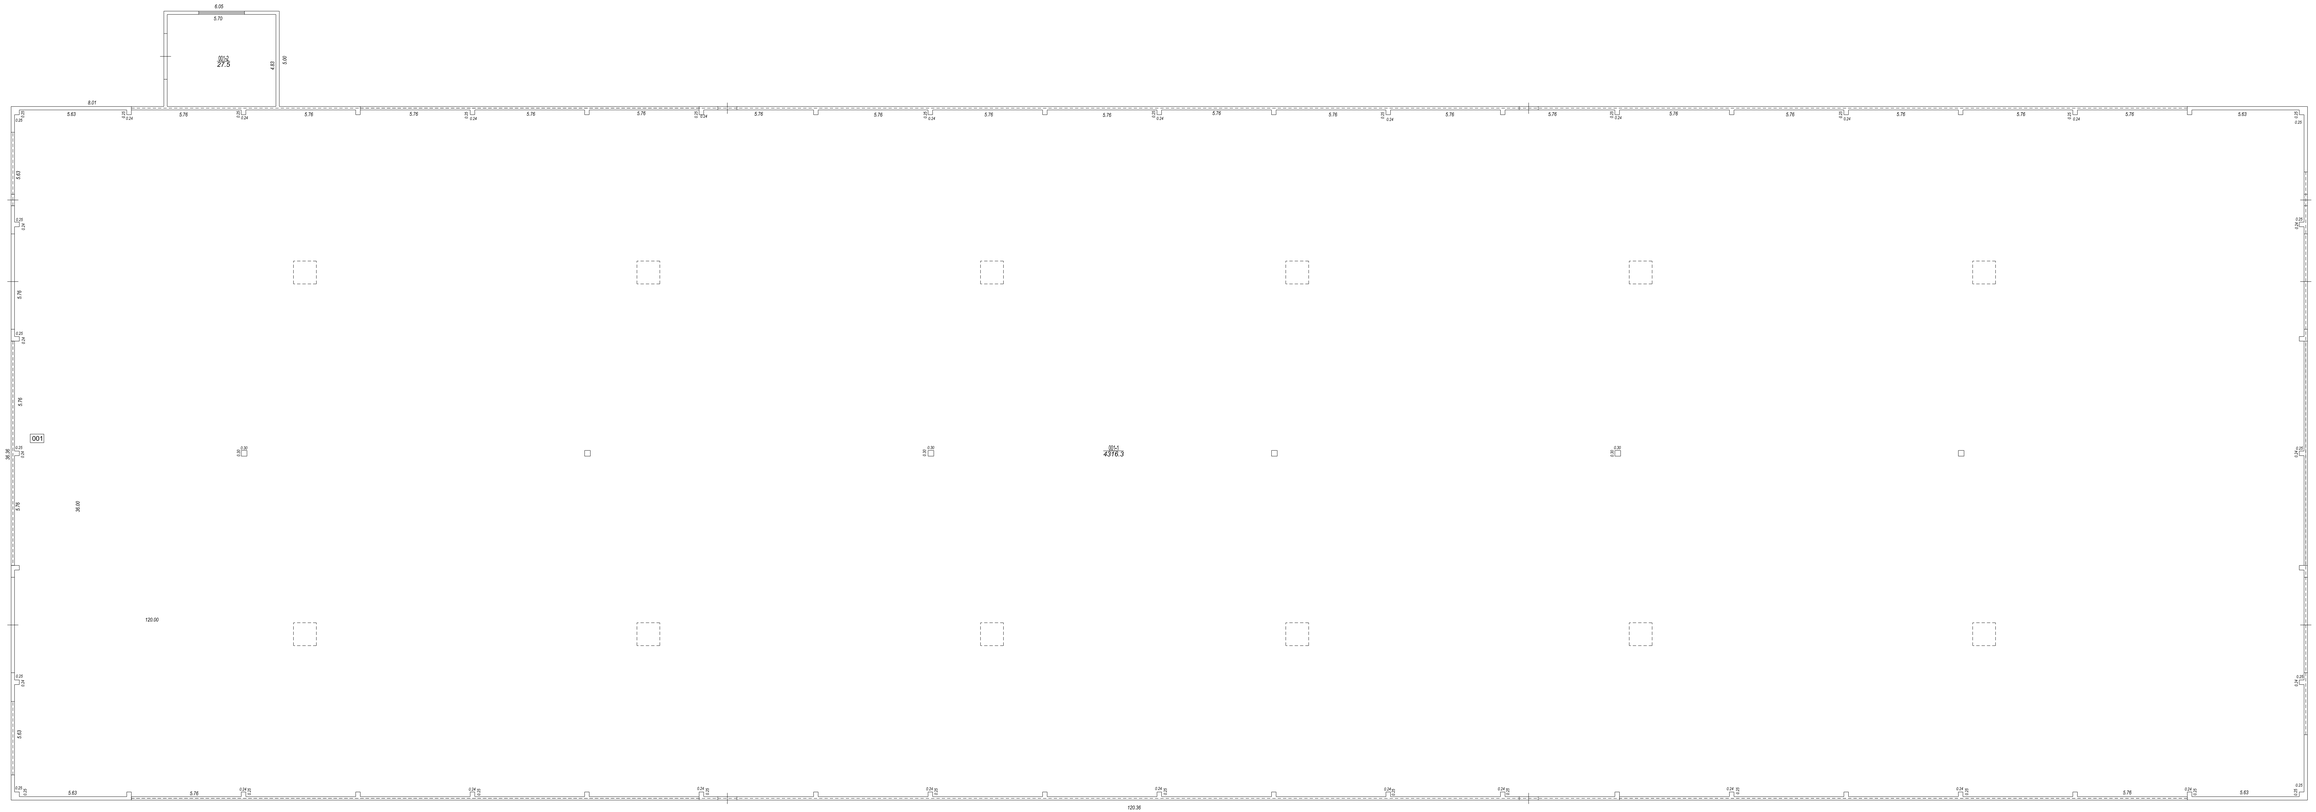

STĀVA PLĀNS			
KADASTRA APZĪMĒJUMS	STĀVS	MĒROGS	LPP.
66010130031001	1	1 : 150	5

66010130031001_20210506_EF_1



66010130031001_20210506_EF_2



66010130031001_20210506_EF_3

