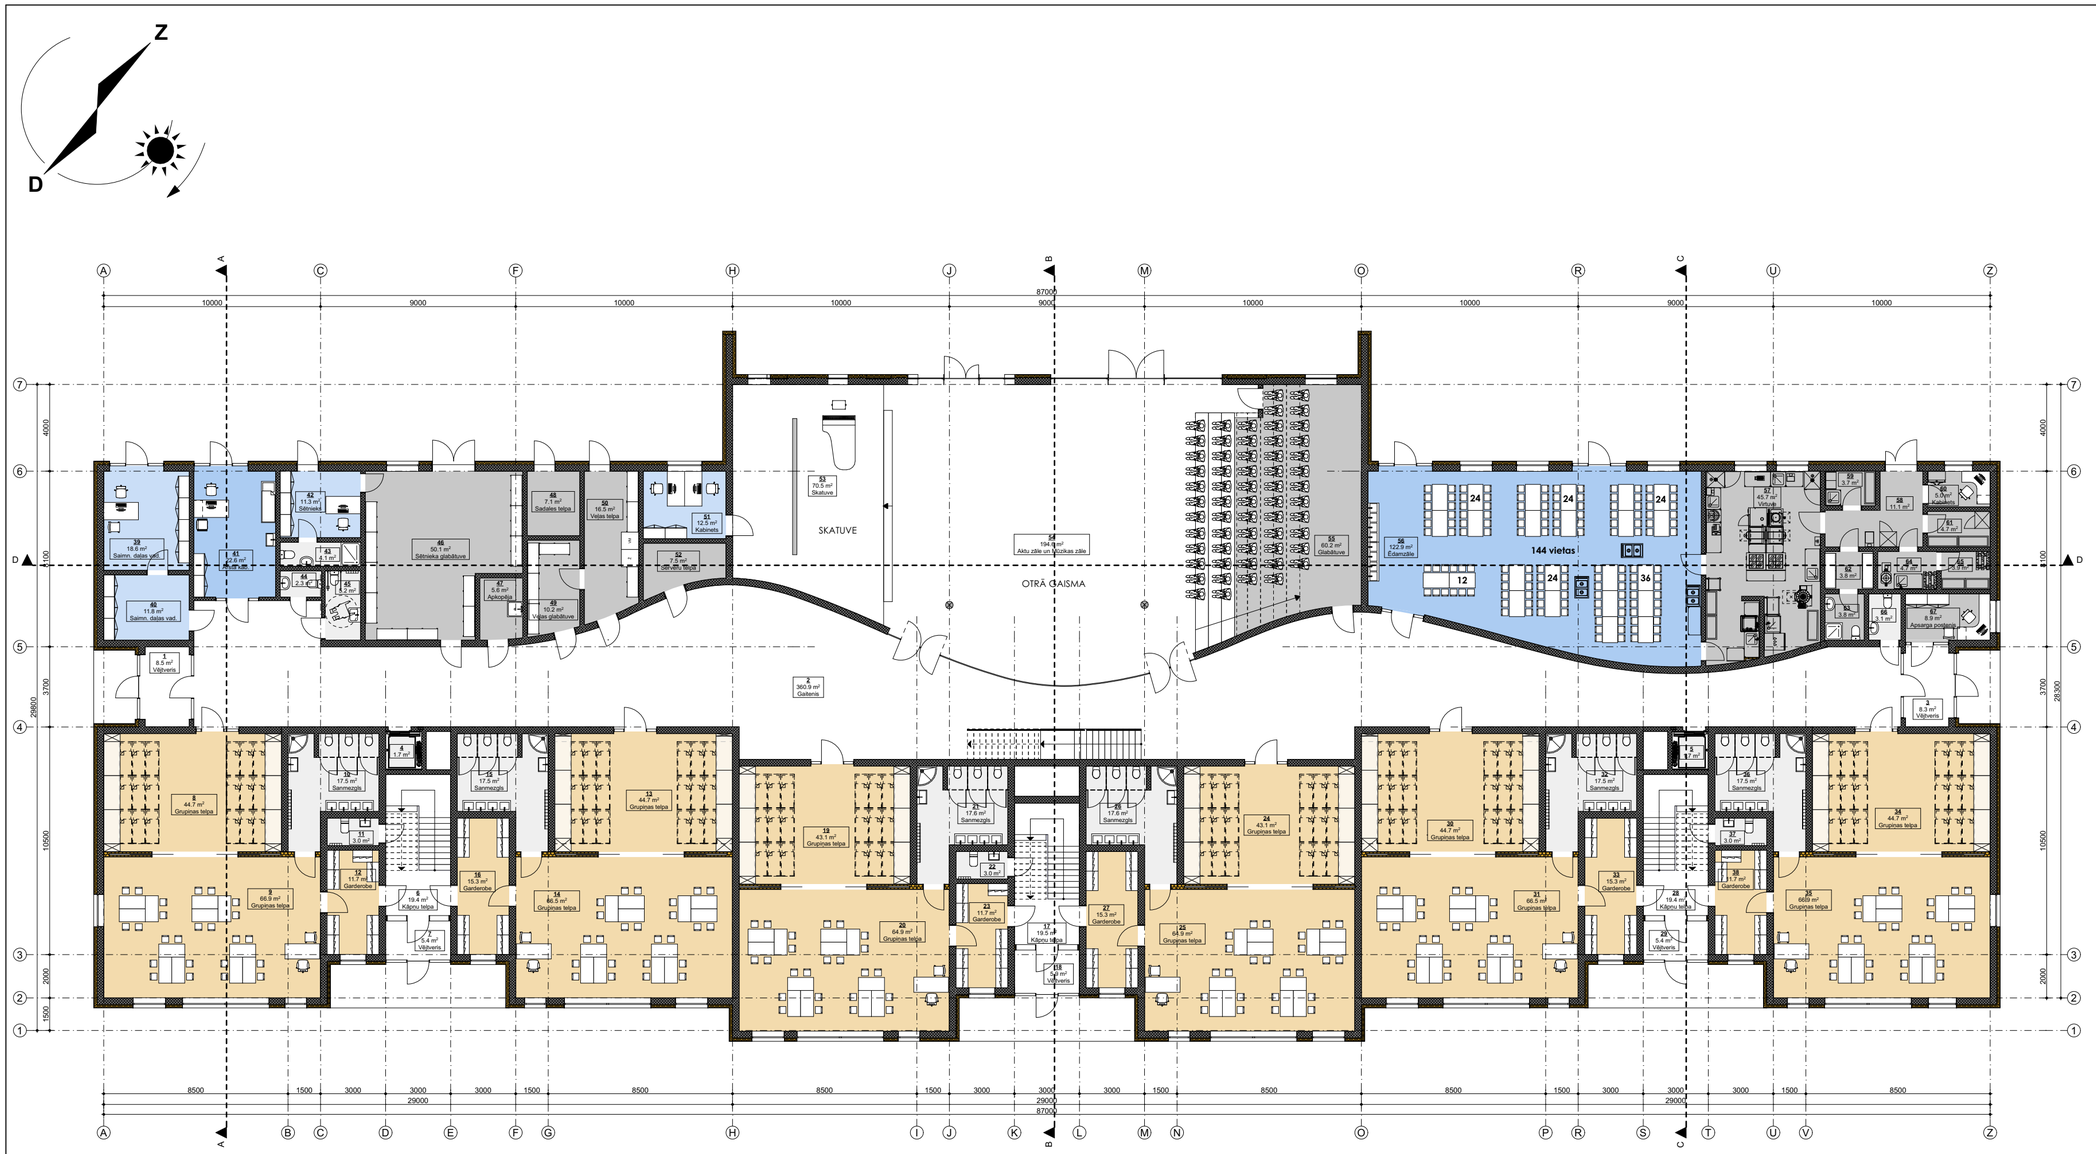


1.STĀVA EKSPLIKĀCIJA

Nr.	NOSAUKUMS	m2
1	Vējtveris	8.5
2	Gaitenis	360.9
3	Vējtveris	8.3
4	Lifts	1.7
5	Lifts	1.7
6	Kāpņu telpa	19.4
7	Vējtveris	5.4
8	Grupiņas telpa	44.7
9	Grupiņas telpa	66.9
10	Sanmezgls	17.5
11	Sanmezgls	3.0
12	Garderobe	11.7
13	Grupiņas telpa	44.7
14	Grupiņas telpa	66.5
15	Sanmezgls	17.5
16	Garderobe	15.3
17	Kāpņu telpa	19.5
18	Vējtveris	5.9
19	Grupiņas telpa	43.1
20	Grupiņas telpa	64.9
21	Sanmezgls	17.6
22	Sanmezgls	3.0
23	Garderobe	11.7
24	Grupiņas telpa	43.1
25	Grupiņas telpa	64.9
26	Sanmezgls	17.6
27	Garderobe	15.3
28	Kāpņu telpa	19.4
29	Vējtveris	5.4
30	Grupiņas telpa	44.7
31	Grupiņas telpa	66.5
32	Sanmezgls	17.5
33	Garderobe	15.3
34	Grupiņas telpa	44.7
35	Grupiņas telpa	66.9
36	Sanmezgls	17.5
37	Sanmezgls	3.0
38	Garderobe	11.7
39	Saimn. daļas vad.	18.6
40	Saimn. daļas vad.	11.8
41	Ārsta kab.	22.6
42	Sētnieks	11.3
43	Sanmezgls	4.1
44	Sanmezgls	2.3
45	Sanmezgls	5.2
46	Sētnieka glabātuve	50.1
47	Apkopēja	5.6
48	Sadales telpa	7.1
49	Veļas glabātuve	10.2
50	Veļas telpa	16.5
51	Kabinets	12.5
52	Serveru telpa	7.5
53	Skatuve	70.5
54	Aktu zāle un Mūzikas zāle	194.6
55	Glabātuve	60.2
56	Ēdamzāle	122.9
57	Virtuve	45.7
58	Produktu pieņemšanas zona	11.1
59	Tukšās taras glabātuve	3.7
60	Kabinets	5.0
61	Sauso produktu glabātuve	4.7
62	Ģērbtuve	3.8
63	Sanmezgls	3.8
64	Dārzeņu cehs	4.7
65	Sauso produktu glabātuve	3.9
66	Sanmezgls	3.1
67	Apsarga postenis	8.9
		2044.9 m²

Pirmā stāva telpu klasifikācija atbilstoši MK not. Nr.326

Tipa kods	Platība, m²
1263	2044.9

PIEZĪMES:

1) Visi izmēri doti milimetros, augstuma atzīmes metros, kritumi - procentos, ja nav norādīts citādi;
2) Lapu skatīt kopā ar GP daļas lapām;
3) Par atzīmi +0,000 pieņemta projektētās ēkas pirmā stāva grīdas atzīme, kas atbilst absolūtajai atzīmei +11.000 LAS.

Telpu funkcionālā zonējuma apzīmējumi

Apzīmējums	Zonas funkcija
	Gaiteņi, halles
	Sanmezgli
	Tehniskās telpas
	Administratīvas telpas
	Nodarbību telpas
	Grupiņu telpas

PIEŅEMTIE APZĪMĒJUMI

1-10	Telpas numurs
+1.300	Grīdas augstuma atzīme

KONSTRUKCIJU TIPI

	Siltināta gāzbetonu bloku ārsiena
	Ģipškartona konstrukcijas starpsiena
	Gāzbetona bloku siena
	Kolonnas

BP vad.	Ilgvars Gravnieks		25/04/2023
BPD vad.	Ilgvars Gravnieks		25/04/2023
Izstrādāja	Oskars Brokāns		25/04/2023

ADRESE: Baložu iela 33, Baloži, Ķekavas novads

OBJEKTS: Pirmsskolas izglītības iestādes jaunbūve

BŪVNIECĪBAS IEROSINĀTĀJS: Ķekavas novada pašvaldība

RASĒJUMS: 1. stāva plāns

KADASTRA APZ.: 8007 001 1102

STADIJA: MBP

MĒROGS: 1:200

LAPU SKAITS: 10

LAPA: AR-2

BALTEX GROUP
SIA "Baltex Group", būvkom. reģ. nr. 8134-R
Leņķa iela 9, Rīga, LV1006, 66662080, www.baltexgroup.lv