PAGRABA
SHEMATISKS PLĀNS
M 1:200

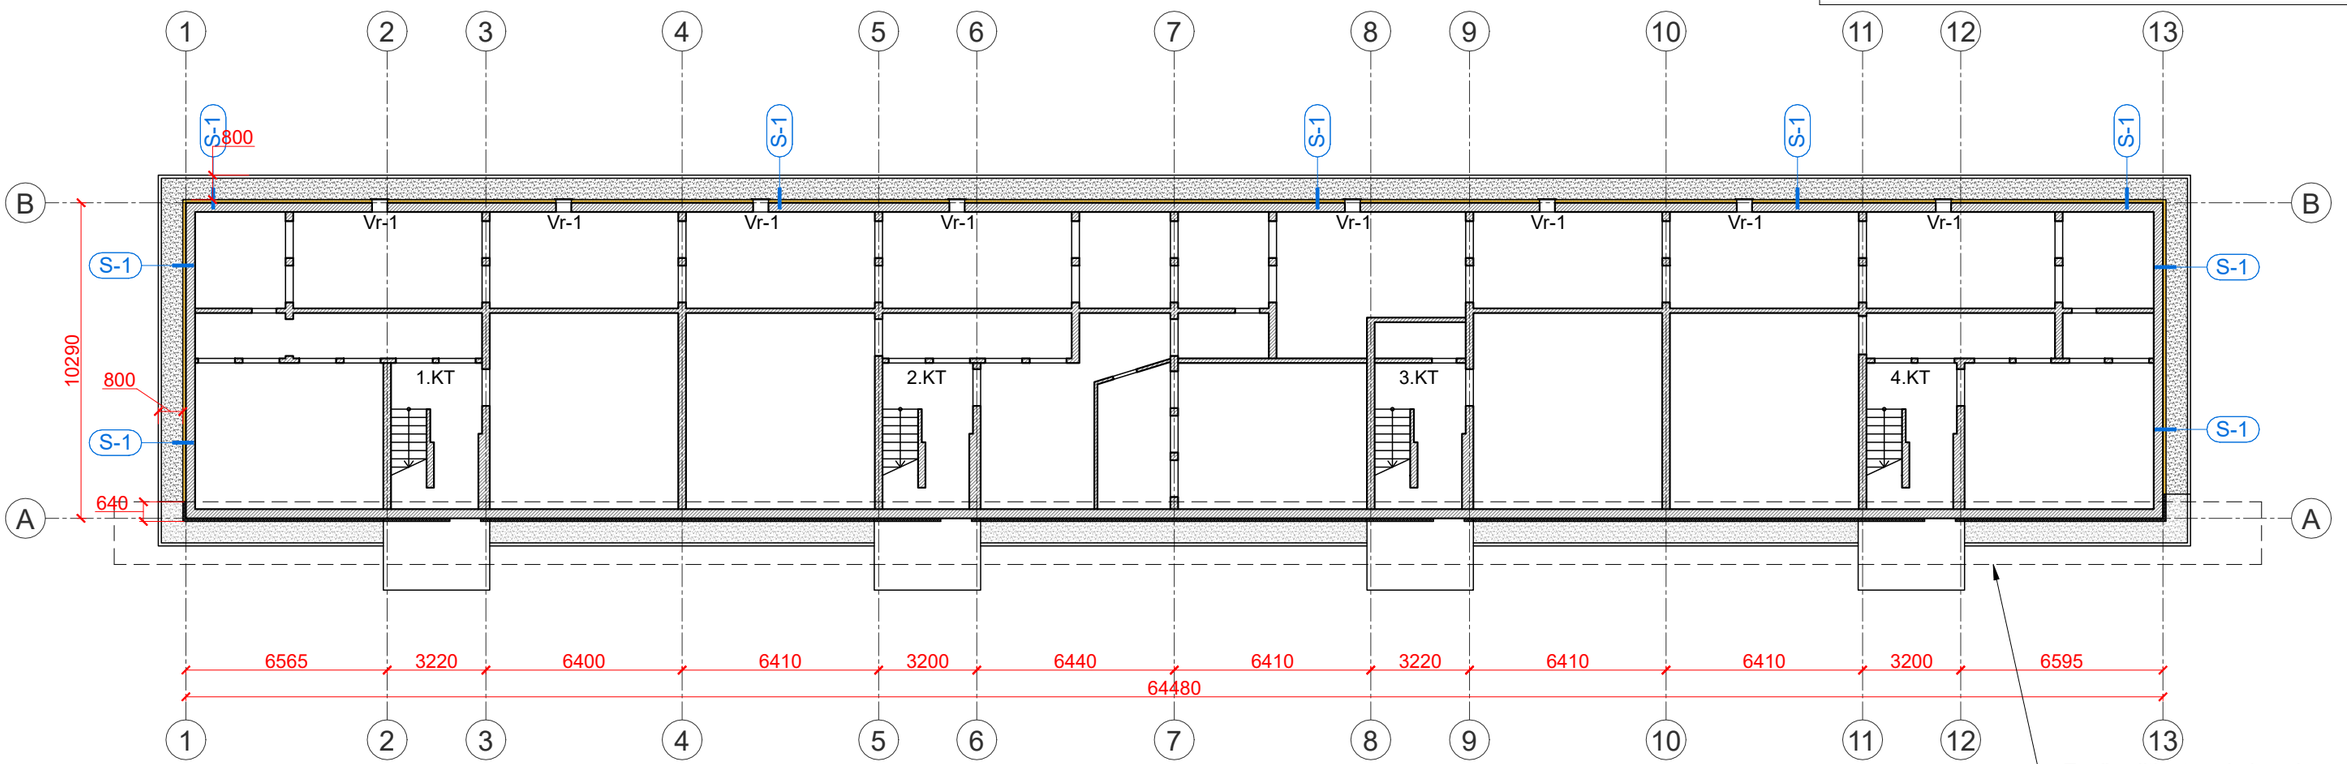

SILTINĀJUMU SPECIFIKĀCIJA

Apzīmējums, nosaukums	Šķēlums	Apraksts
S-1 Cokola siltinājums b=100 mm 1 m dziļumā zem zemes	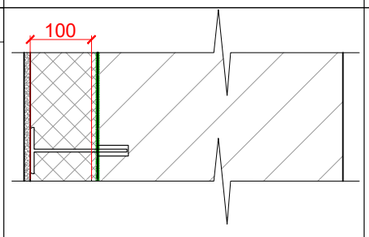	Vertikālā hidroizolācija Atlas univarsālā bituma mastika 2 kārtās (blīvums 1.1 g/cm³, 0.5 kg/m² katrs slānis) Grunts Sakret TGW Līme Sakret BK Foam (vai ekviv.) 10 mm Ekstrudētais putupolistirols, λ≤0,037 W/(mK) 100 mm Armējošais slānis 2 kārtās (armējošā javas kārta Sakret BAK (vai ekviv.) ar stiklašķiedras sietu ρ≥160 g/m²) 4-6 mm Zemapmetuma grunts Sakret PG (vai ekviv.) Gatavais dekoratīvais silikona apmetums Sakret SIP (vai ekviv.) 2 mm

Piezīmes:

1. Par ±0.000 atzīmi pieņemta cokola līmeņa atzīme.
2. Visi izmēri uzrādīti milimetros, augstuma atzīmes - metros.
3. Pirms cokola apdares izbūves sagatavot krāsu paraugus un saskaņot ar pasūtītāju.
4. Cokola atjaunošanas risinājumu skatīt lapā AR-5.
5. Fasādēs asīs A-B, B-A, 13-1 jauna betona apmale b=800 mm.
6. Pirms cokola siltināšanas darbu veikšanas veikt virsmas plaknes novērtējumu. Neatbilstošas saķeres vai nelīdzenas virsmas gadījumā nepieciešama rūpīga virsmas sagatavošana. Veikt plaknes novērtējumu pa vertikālo un horizontālo asi, esošo plaisu aizpildīšanu, pēc nepieciešamības nokalt esošo apmetumu, izlīdzināt virsmu.

Apzīmējumi:

PIEŅEMTAIS APZĪMĒJUMS	NOSAUKUMS
	Esošās sienas
	Projektētais cokola siltinājums
	Esošais cokola siltinājums
	Projektētā betona aizsargapmale
	Esošais betona aizsargapmale

Reģ. Nr. 40103925867,
Būvkom. Reģ. Nr.12954,
Viestura prospekts 12 - 44,
Rīga, LV-1034
info@siltienami.lv,
+371 27787861

Siltie Nami
Silti un Energoefektīvi

Dat.	05.05.2021.	
	V. Uzvārds	Paraksts
B.p.v., B.p.d.v.	M.Banders	
Izstrādāja	L.Ūbele	

Objekts: **Daudzdzīvokļu dzīvojamās ēkas cokola atjaunošana**
Adrese: **Mālkalnes prospekts 37, Ogre**

Pasūtītājs: **SIA "Ogres namsaimnieks", Reģ.nr. 40103941081**

Rasējums: **Pagraba shematisks plāns**

Stadija	Lapa	Lapas
	AR-2	

Pasūt. nr.	Arhīva nr.	Mērogs
SIAON 2020/14-MI	10/20	1:200