


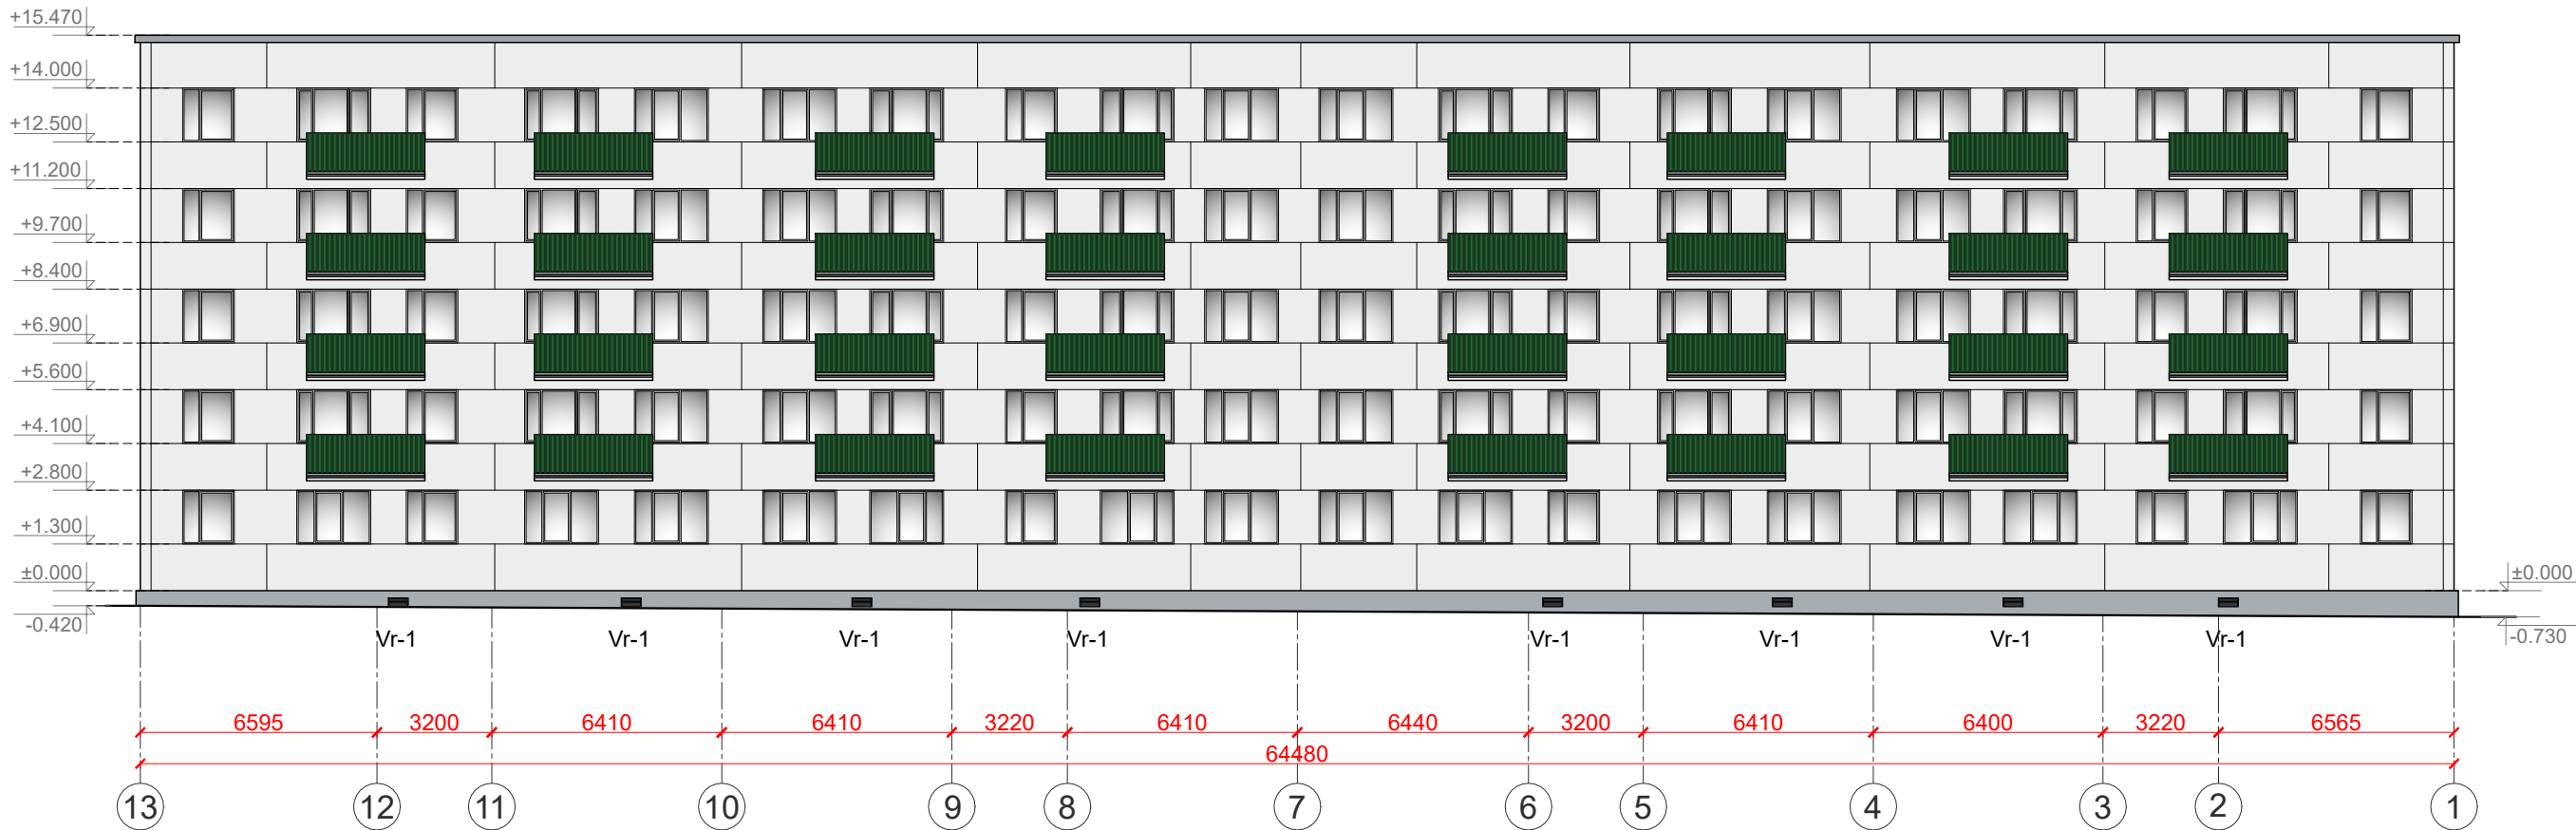

Piezīmes:

1. Par ±0.000 atzīmi pieņemta cokola līmeņa atzīme.
2. Visi izmēri uzrādīti milimetros, augstuma atzīmes - metros.
3. Pirms cokola apdares izbūves sagatavot krāsu paraugus un saskaņot ar pasūtītāju.
4. Cokola atjaunošanas risinājumu skatīt lapā AR-5.
5. Fasādēs asīs A-B, B-A, 13-1 jauna betona apmale b=800 mm.
6. Pirms cokola siltināšanas darbu veikšanas veikt virsmas plaknes novērtējumu. Neatbilstošas saķeres vai nelīdzenas virsmas gadījumā nepieciešama rūpīga virsmas sagatavošana. Veikt plaknes novērtējumu pa vertikālo un horizontālo asi, esošo plaisu aizpildīšanu, pēc nepieciešamības nokalt esošo apmetumu, izlīdzināt virsmu.

Krāsu pase

Krāsa	Skaidrojums, krāsas kods
1	Esošie ārsienu paneļi
2	Skārda nosegelementi, cinkots skārds
3	Cokols, apdare - dekoratīvais apmetums, tonis NCS S 3005-R80B
4	Esošā balkonu apdare - viļņotās loksnes Onduline
5	
6	

VENTILĀCIJAS RESTU SPECIFIKĀCIJA

MARKA	SKICE (ĀRSKATS)	Kopā	Main.	MATERIĀLS, APDARE, PIEZĪMES
1	2	3	4	5
Vr-1		8	8	Cinkotas metāla ventilācijas restes pagrabā

Reģ. Nr. 40103925867,
Būvkom. Reģ. Nr.12954,
Viestura prospekts 12 - 44,
Rīga, LV-1034
info@siltienami.lv,
+371 27787861



Objekts: Daudzdzīvokļu dzīvojamās ēkas cokola atjaunošana
Adrese: Mālkalnes prospekts 37, Ogre

Pasūtītājs: SIA "Ogres namsaimnieks",
Reģ.nr. 40103941081

Rasējums: Fasāde asīs 13-1. Krāsu pase

Stadija	Lapa	Lapas
	AR-3	
Pasūt. nr.	Arhīva nr.	Mērogs
SIAON 2020/14-MI	10/20	1:200

Dat. 05.05.2021.

B.p.v., B.p.d.v. M.Banders

Izstrādāja L.Ūbele

V. Uzvārds

Paraksts