


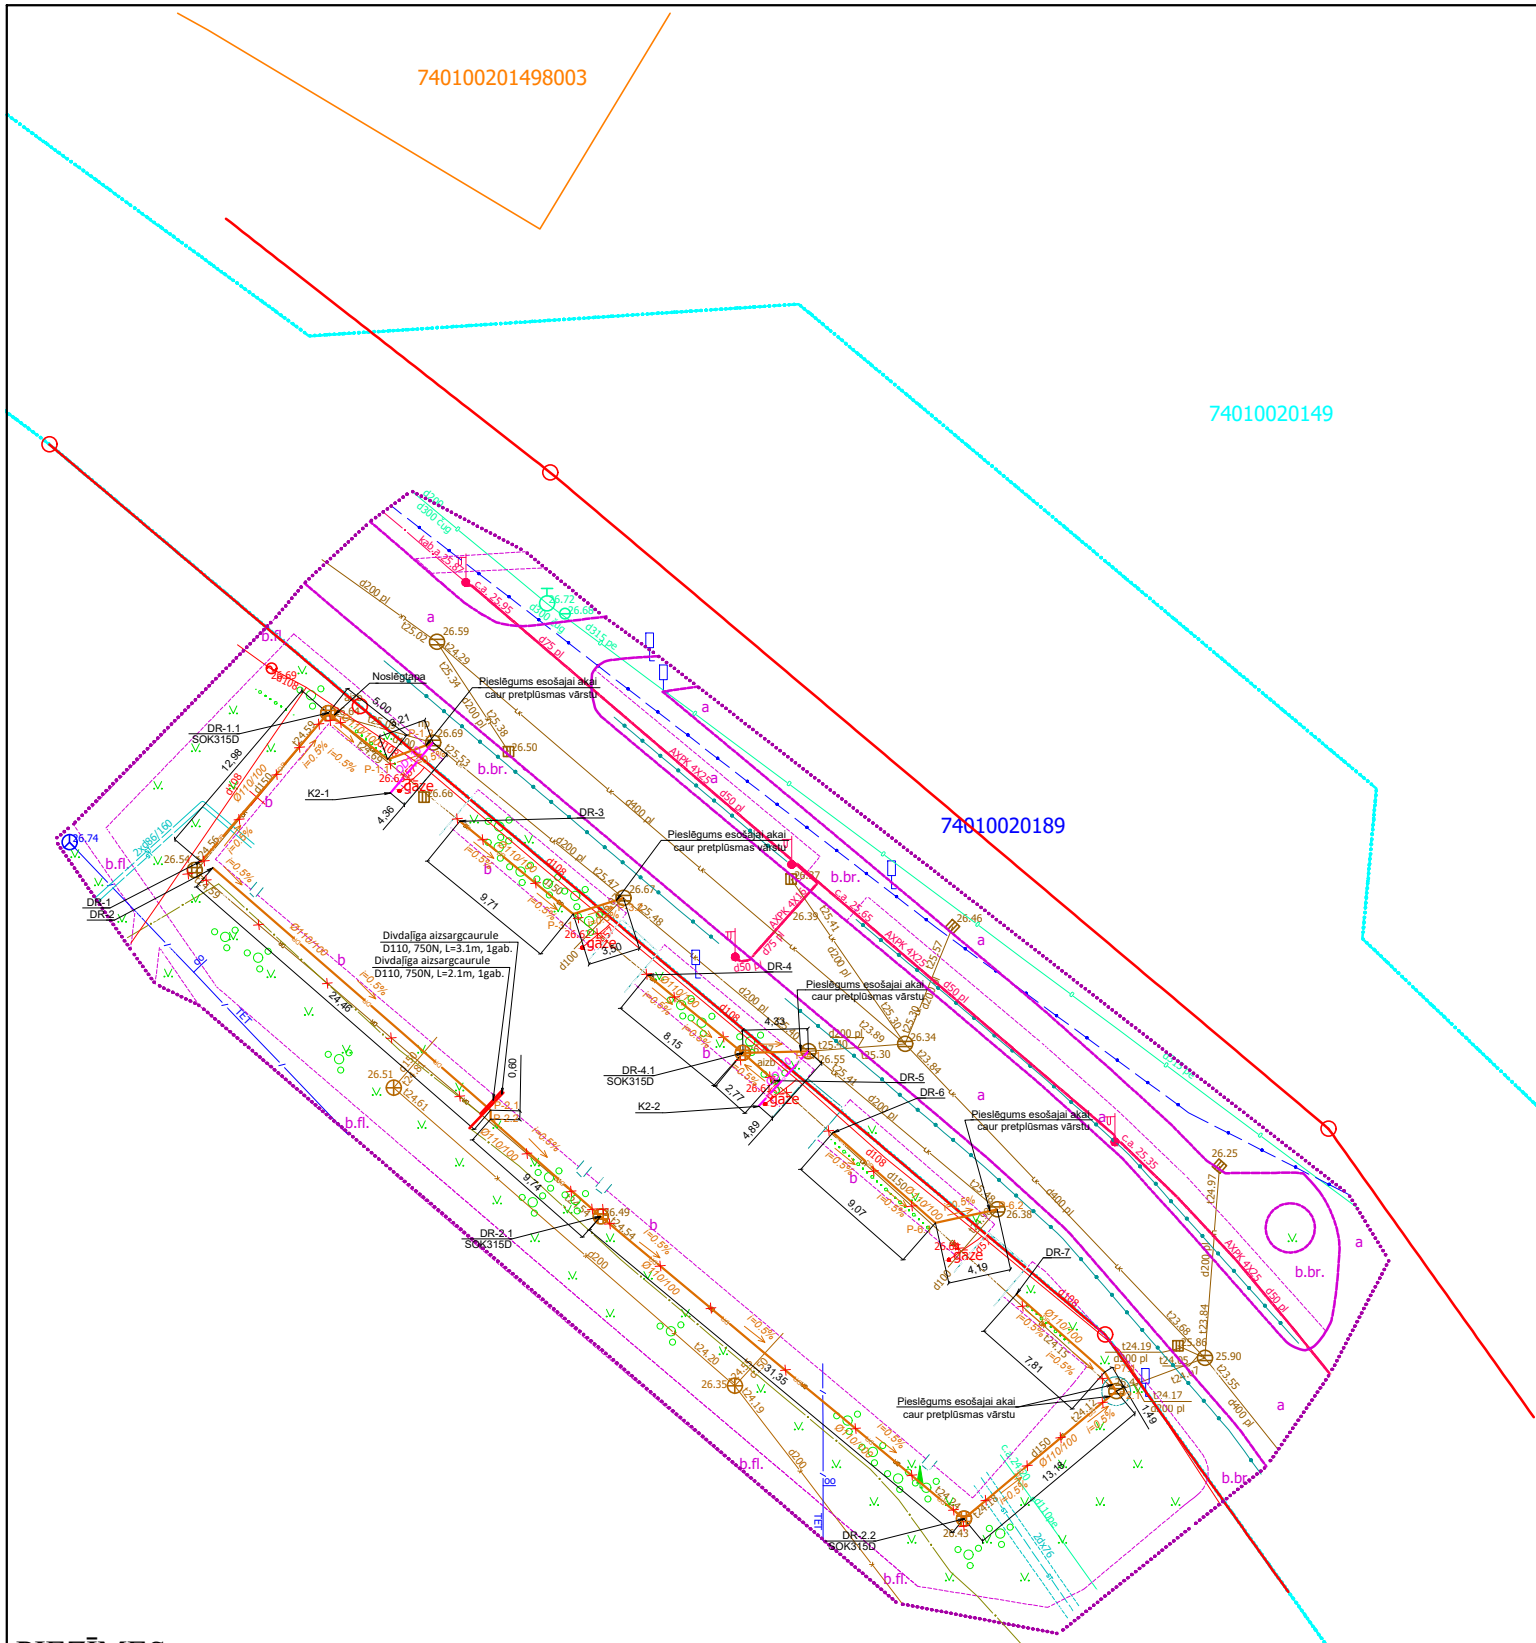

PIEZĪMES:

- DR TĪKLU PLĀNS IZSTRĀDĀTS UZ UZMĒRĪTA INŽENIERTOPOGRĀFISKĀ PLĀNA.
- NORĀDĪTIE IZMĒRI DOTI METROS, JA NAV NORĀDĪTS CITĀDĀK.
- PIRMS BŪVDARBU UZSĀKŠANAS IZSAUKT VISU IEINTERESĒTO ORGANIZĀCIJU PĀRSTĀVJUS, LAI UZ VIETAS PRECIZĒTU ESOŠO INŽENIERKOMUNIKĀCIJU ATRAŠANĀS VIETU UN DZĪLUMU.
- VEIKT ESOŠĀS DRENĀŽAS SISTĒMAS DEMONTĀŽU.

! Uzmanību plāns sastādīts Latvijas normālo augstumu sistēmā epohā 2000,5 (LAS-2000,5). Eiropas vertikālās augstumu sistēmas (EVRS) realizācija Latvijas teritorijā.



Dati ievadīti pašvaldības ADTI datu bāzē.
Uzmērījums reģistrēts ar Nr.
7401 TP 211563
2021. gada 21. janvārī

SIA "Mērmērniecības Datu Centrs" Limbažu iela 9 - 486, Rīga, LV-1005
Tālrunis: +371 67496833 Fakss: +371 67387483 e-pasts: info@mdc.lv www.mdc.lv www.topografija.lv

DR APZĪMĒJUMI

	Drenāžas aka
	Drenāžas caurule
	Attālums, metros
	Drenāžas sakumpunkts
	Drenāžas akas nummurejums
	Drenāžas posma nummurs
	Caurules izmērs
	Tecēšanas virziens
	Caurules slīpums
	Demontāžas apzīmējums
	Lietus kanalizācijas caurule
	Ārējais caurules izmērs

Piezīmes:

- Koordinātu sistēma: LKS-92 TM
mēroga koeficients 0.9996000
- Latvijas normālo augstumu sistēma (LAS-2000,5)**
Kvaziģeoīda modelis LV/14
- Uzmērīšana veikta 2020.gada 3.decembrī
- Uzmērītā objekta platība: 0.32 ha
- Pazemes komunikācijas apsektas dabā un saskaņotas ar ekspluatējošām organizācijām
- Kartes lapas ADTI: 3334-53-42.1-740202
- Uzmērīšanā izmantotie atbalsta punkti
Piezīme: GPS punkti noteikti reālā laika režīmā, izmantojot Leica 1205 ar GPS uztvērēju
Uzmērīšanā izmantota bāzes stacija Lielvārde1, LVR1

2003	298044.900	536412.910	26.298
2002	298090.094	536440.998	27.742
- Topogrāfiskie apzīmējumi ir attēloti atbilstoši Ministru kabineta noteikumu Nr.281 1.pielikumam
- Zemes vienību robežas ir attēlotas atbilstoši zemes kadastrālās uzmērīšanas un vietējā ģeodēziskā tīkla precizitātei un var nesakrist ar situāciju plānā.
- Ielu sarkanās līnijas attēlotas atbilstoši pašvaldības teritorijas plānojumam
- Kadastra informācija atbilst NĪVKIS datiem 26.11.2020 (www.kadastrs.lv), Nr.3065311.edoc

Inženierkomunikāciju turētāju saskaņojumi

Inženierkomunikāciju turētājs	Inženierkomunikācija	Datums	Saskaņotājs	
AS "Sadales tīkls"	vid. un zemsprieguma elektroapgādes tīkli	04.01.2021	V.Dukulis	Nr.P-41143
SIA "TET"	elektronisko sakaru tīkli	12.01.2021	V.Trasūns	Nr.PN-122207
AS "Gaso"	gāzesvadi	06.01.2021	M.Vasks	Nr.746
SIA "EDAN ELEKTRO"	apgaismojums	04.01.2021	L.Garbulis	
PA "Ogres komunikācijas"	ūdensvads un kanalizācija	05.01.2021	J.Reneslācis	
PA "Ogres komunikācijas"	siltumtīkli	04.01.2021	I. Minovs	

SIA TOPOGRĀFS Reģ.Nr. LV43603029982 Raiņa iela 3-70, Jelgava, LV-3001, Tel. 29102992 e-pasts: topografs@topografs.lv				Pasūtītājs: Mālkānes prospekts Nr.37 Ogre		
Topogrāfisko plānu izstrādāja: Tāl. +371 29102992 Sertificēts ģeodēzists: Mareks Kalažs Sert.Nr.AC0047				Pasūtītājs: Siltie Nami SIA		Pasūtījuma ID numurs: 134-25112020
Valdes loceklis		M.Kalažs	03.12.2020	Plāna nosaukums: Topogrāfiskais plāns		Lapa: 1
Sertificēts ģeodēzists		M.Kalažs	03.12.2020			Lapas: 1
						Marka: TI
						Mērogs: 1:500

Ģenerālprojektētājs:  Siltie Nami <small>Silti un Energoefektīvi</small>			Reģ. Nr. 40103925867, Būvkom. Reģ. Nr.12954, Viestura prospekts 12 - 44, Rīga, LV-1034 info@siltienami.lv, +371 27787861			Atbildīgais projektētājs: SIA "MEP solutions" Reģ.40103740050 Būvkomersanta Nr.11251 Rūpniecības iela 4-4, Rīga LV-1015 solutions@mep.lv www.mep.lv			 Objekts: Daudzdzīvokļu dzīvojamās ēkas cokola atjaunošana Adrese: Mālkalnes prospekts Nr.37		
Dat.	02.02.2021.		Būvprojekta ierosinātājs: SIA "Ogres namsaimnieks", Reģ.nr. 40103941081			Stadija	Lapa	Lapas			
	V. Uzvārds	Paraksts				AK	DT-02	3			
B.p.v.	M.Banders		Rasējums: Ģenerālplāns ar drenāžas tīkliem			Pasūt. nr.	Arhīva nr.	Mērogs			
B.p.d.v.	J.Zemītis					SIAON 2020/14-MI	10/20	1:500			
Izstrādāja	A.Reinsons										