


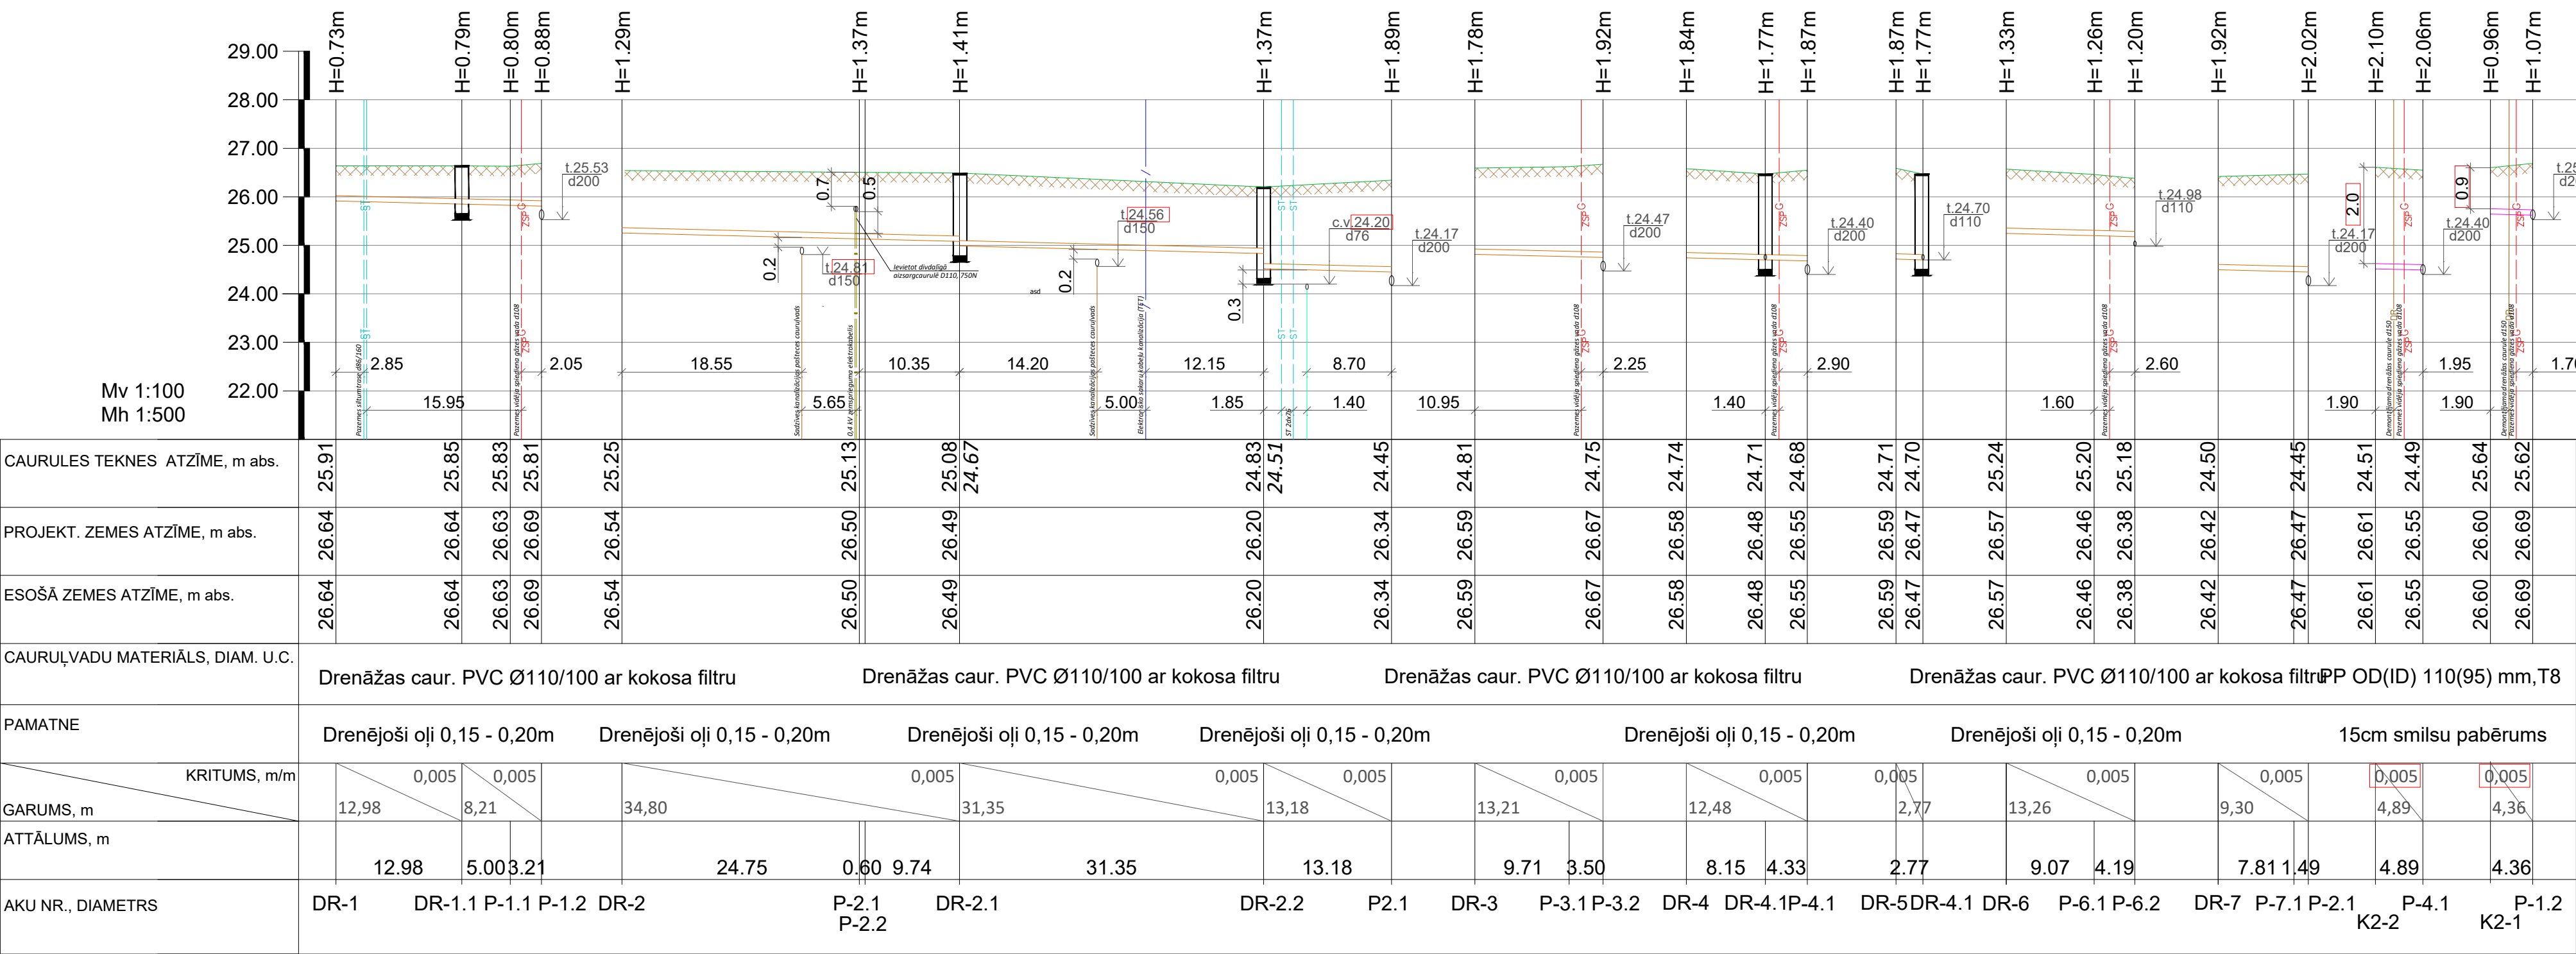

SAĪSINĀJUMI:

PVC - Polivinilhlorīds

DR - drenāža

DR-X - drenāžas sākumpunkts

DR-X.Y - drenāžas akas nummurs

P-X.Y - drenāžas posma nummurs

APZĪMĒJUMI/ LEGENDS:

- -----

- Esoša zemes virsa

Projekt. zemes virsa, asfalta segums

Projekt. zemes virsa, zaļa zona

Apzīmējumus projektējamām inženierkomunikācijām skatīt lapā DT-02

PIEZĪMES:

- 1 - Šķērsojot esošās inženierkomunikācijas, pirms darbu uzsākšanas, precizēt to iebūvēs dziļumu dabā uz vietas, veicot komunikāciju atšurfēšanu un precīzi noteikt spiediena cauruļvadu virsmu atzīmes, kanalizācijas cauruļvadu tekņu atzīmes, esošo cauruļvadu materiālu, diametrus.

2 - Vietās, kur projektējamie vadi šķērso esošās komunikācijas, rakšanas darbus veikt ar rokām

3 - Līkumu vietās, cauruļu pagriezienus veidot, lai nepārsniegtu 60 grādu leņķi.

4 - Pirms būvdarbu uzsākšanas precizēt grunts inženierģeoloģiju un gruntsūdens līmeni.

5 - Izbūvējot DR cauruļvadus, veikt visus pasākumus, kas nepieciešami, lai nodrošinātu stabilu un ūdenscaurlaidīgu cauruļvada pamatnes izveidi (grunts maiņa, stabilas un "nebrūkošas" pamatnes izveidošanu u.c.pasākumi).

6 - Cauruļvadu atzīmes un dziļumus ar apzīmējumu " 3.00 " precizēt būvniecības procesā uz vietas.

Ģenerālprojektētājs:		Reģ. Nr. 40103925867, Būvkom. Reģ. Nr. 12954, Viestura prospekts 12 - 44, Rīga, LV-1034 info@siltienami.lv, +371 27787861		Atbildīgais projektētājs:		SIA "MEP solutions" Reģ. 40103740050 Būvkomisanta Nr. 11251 Rūpniecības iela 4-4, Rīga LV-1015 solutions@mep.lv www.mep.lv		<div><div></div><div>MEP solutions</div></div>		Objekts: Daudzdzīvokļu dzīvojamās ēkas cokola atjaunošana Adrese: Mākalnes prospekts Nr.37		
Dat.		02.02.2021.		Būvprojekta ierosinātājs:		SIA "Ogres namsaimnieks", Reģ.nr. 40103941081				Stadija	Lapa	Lapas
		V. Uzvārds	Paraksts					AK	DT-03	3		
B.p.v.		M.Banders						Pasūt. nr.	Arhīva nr.	Mērogs		
B.p.d.v.		J.Zemītis		Rasējums:		Drenāžas tīkli. Garenprofils		SIAON	10/20	1:100		
Izstrādāja		A.Reinsons						2020/14-MI		/1:500		