
2. STĀVA PLĀNS
M 1:100

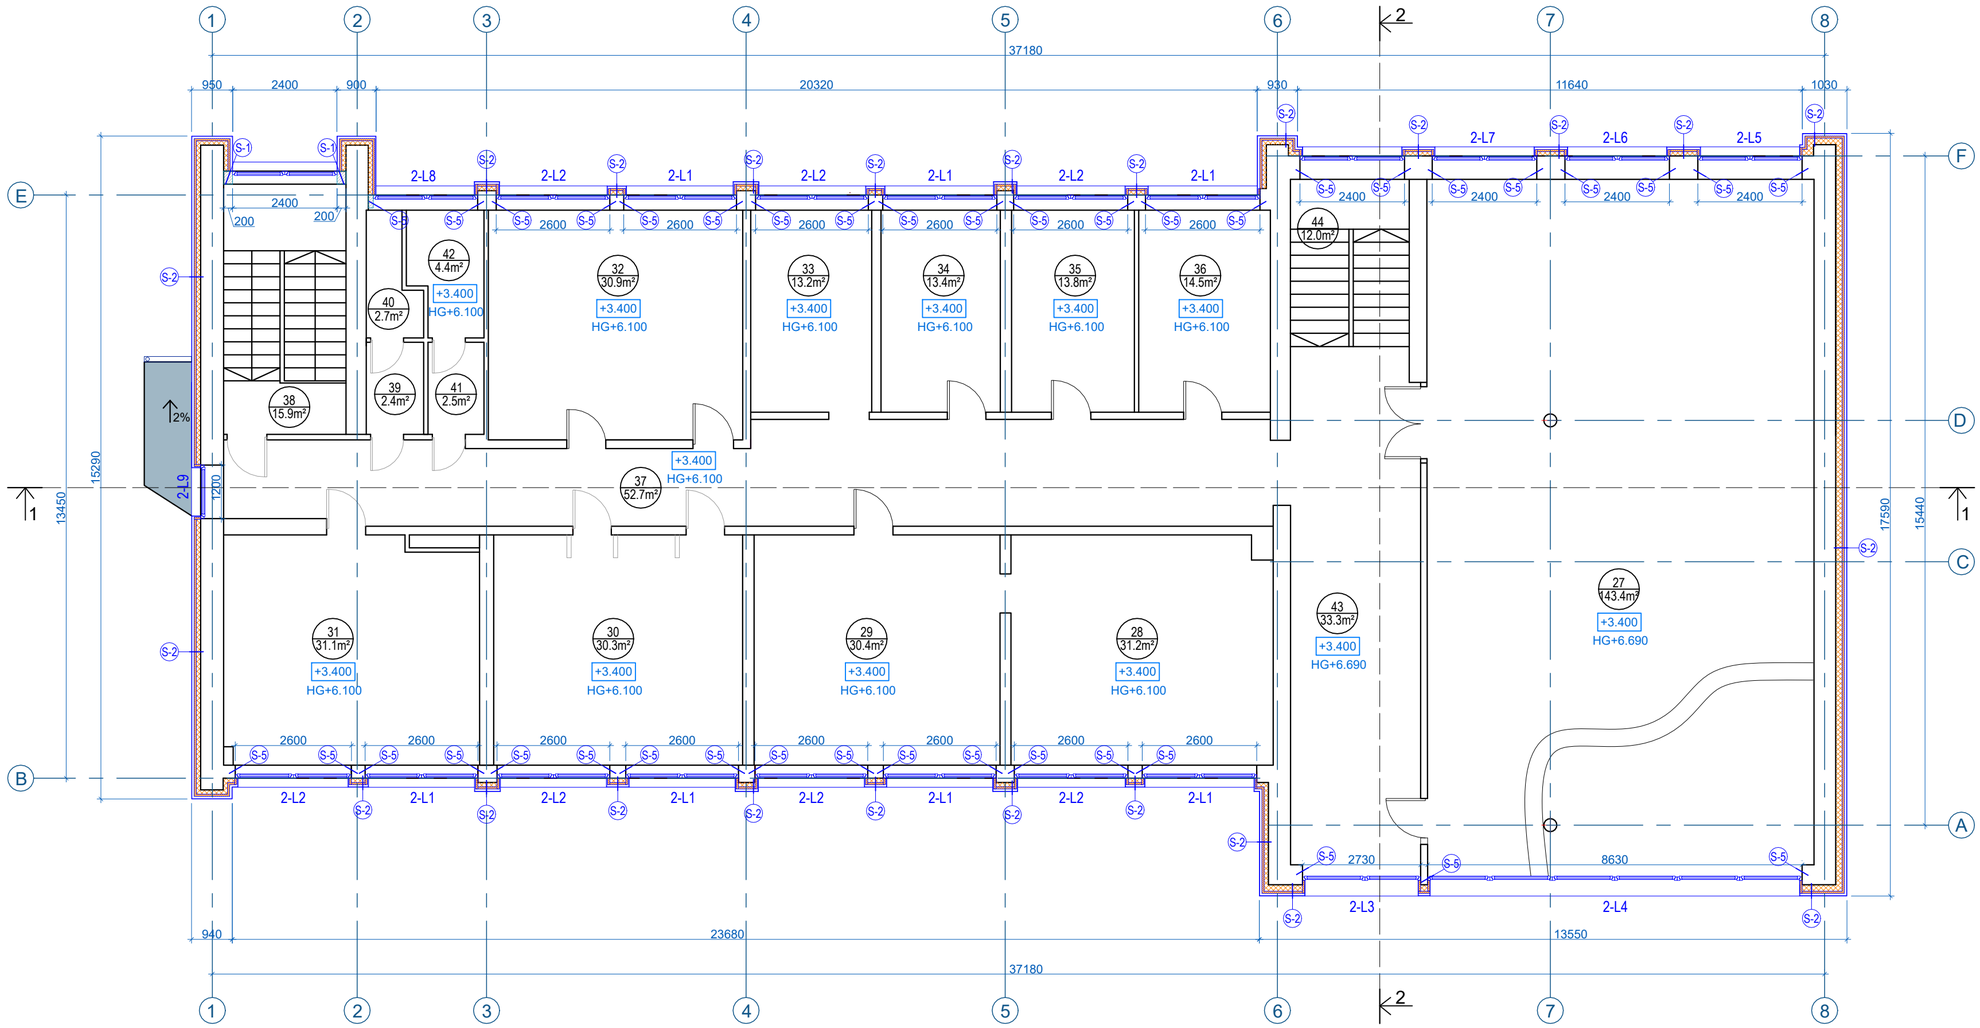

2. STĀVA PLĀNA TELPU EKSPLIKĀCIJA

Nr. (plānā)	Nosaukums	Platība (M^2)	Lietošanas veids
27	Zāle	143.4	1263
28	Kabinets	31.2	
29	Kabinets	30.4	
30	Kabinets	30.3	
31	Kabinets	31.1	
32	Savietotais sanmezgls	30.9	
33	Kabinets	13.2	
34	Kabinets	13.4	
35	Kabinets	13.8	
36	Kabinets	14.5	
37	Gaitenis	52.7	
38	Kāpņu telpa	15.9	
39	Priekštelpa	2.4	
40	Tualete	2.7	
41	Priekštelpa	2.5	
42	Tualete	4.4	
43	Telpa	33.3	
44	Kāpņu telpa	12	
	KOPĀ:	478.1	

APZĪMĒJUMI PLĀNĀ

- 1 / 58,6m² — Telpas numerācija ar platību
- 2 / 58,6m² — Jaunizveidotu telpu numerācija ar platību
- HG+3.000 — Telpas griestu augstums
- ±0.000 — Proj. augstuma atzīme
- L1-01 — Projektējami logi *(Skatīt lapā AR-9)*
- Saglabājamas durvis
- D1-01 — Maināmas, projektējamas durvis *-(Skatīt lapā AR-9)*
- Esošas sienas
- 5% — Kritums procentos
- Esošas kolonnas
- Projektējamas sienas
- ±0.000 — Augstuma atzīme
- S8 — Sienu tipi *(Skatīt lapā AR-10)*

PIEZĪMES:

1. Visi izmēri plānos norādīti milimetros (mm), augstuma atzīmes - metros (m).
2. Par nosacīto atzīmi ±0.000 pieņemts esošais ēkas 1. stāva grīdas līmenis, kas atbilst absolūtajai atzīmei 122.22 LAS Latvijas normālo augstumu sistēmā.
3. Visas atkāpes no projekta risinājumiem, kā arī būvniecības gaitā nepieciešamās mezglu un risinājumu detalizācijas, savlaicīgi - pirms attiecīgo darbu uzsākšanas vai pasūtījuma izdarīšanas - saskaņojamas ar projektētāju.
4. Neskaidrību vai nesakritību gadījumā starp rasējumiem un specifikācijām, par primāro uzskatāms rasējums.
5. Jebkuru neskaidrību vai iespējamo dažādo problēmu risinājumu gadījumā informējams projektētājs. Ja būvētājs lēmumu pieņem patvaļīgi, viņš uzņemas pilnā mērā atbildību par iespējamām konkrētām un saistošām sekām.
6. Visām norādēm uz būvmateriāliem ir rekomendējošs raksturs, norādītie materiāli var tikt aizstāti ar līdzvērtīgiem, kuru tehniskās īpašības sakrīt ar norādītajiem vai ir labākas.
7. Būvdarbu laikā ievērot inženierkomunikāciju aizsardzības pasākumus.
8. Pirms būvdarbu uzsākšanas pieaicināt inženierkomunikāciju uzturētāja pārstāvi.

Izstrādātājs: SIA "CAMPAIGN" Būv. reģ. Nr. 10964-R Lāčplēša iela 21-8, Rīga, LV-1011 sia.campaign@gmail.com			
BP/BPD vadītāja:	Arta Vagale		16.06.2023
Izstrādāja:	Matīss Ludboržs		16.06.2023
Būvniecības ierosinātājs: Cēsu novada Līgatnes apvienības pārvalde, Nītaures iela 6, Augšlīgatne, Līgatnes pagasts, Cēsu novads, LV-4108, Latvija			

Objekta nosaukums: Energoefektivitātes paaugstināšana Augšlīgatnes pirmsskolas izglītības iestāde "Zvaniņi"

Adrese: Sporta iela 14, Augšlīgatne, Līgatnes pagasts, Cēsu novads, LV-4108

Lapas nosaukums: 2. STĀVA PLĀNS

Pasūt. Nr.: CMP21-BP99

Arh. Nr.: CMP21-BP99

Mērogs:	Lapa:	Stadija:	Lapu skaits:
1:100	AR-3	PR	3/10