
JUMTA PLĀNS
M 1:100

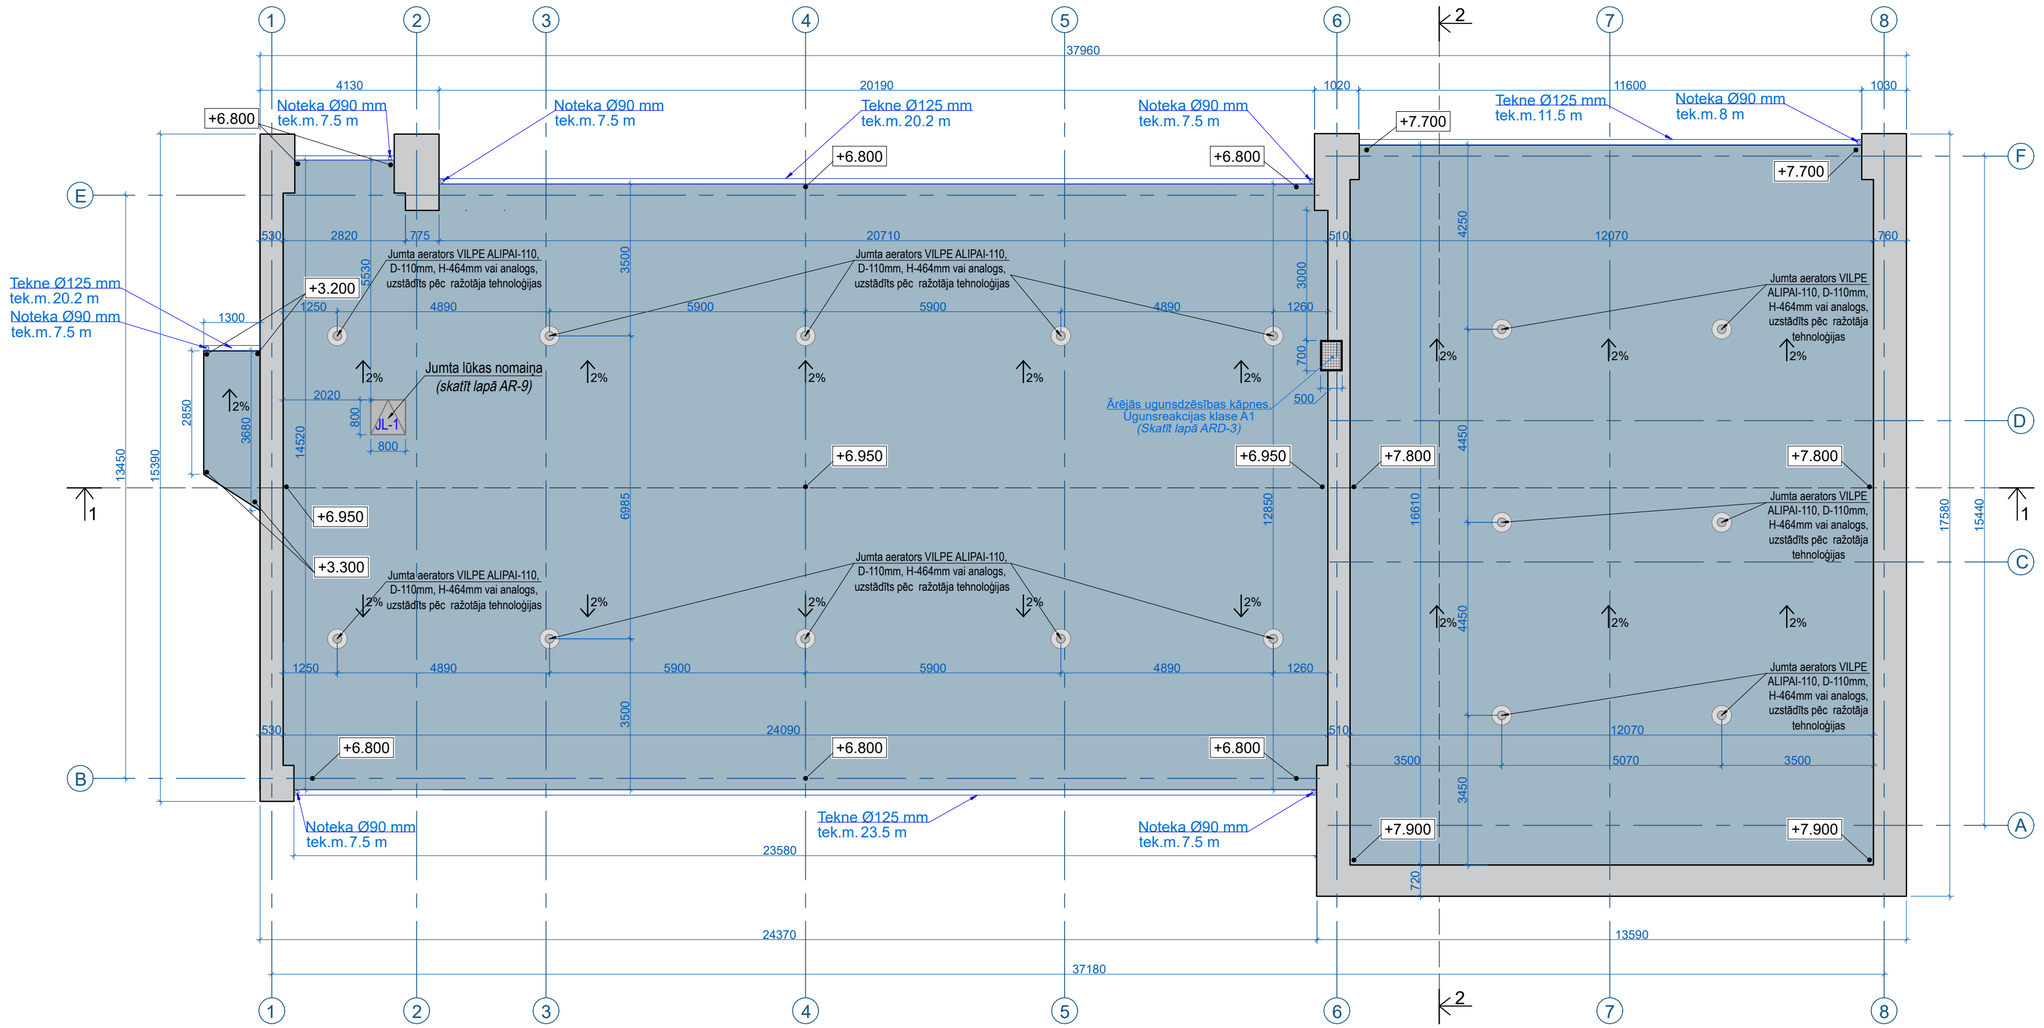

JUMTA SEGUMA SPECIFIKĀCIJA

Apzīmējums	Platība m², apraksts
	PVC Membrānas jumta segums Virsklājs - PVC hidroizolācijas membrāna SOPREMA FLAGON SR ≥ 1,5 mm. Sd vērtība: 30m - **537.5 m²** Apakšklājs - Jumta hidroizolācijas uzraudzības sistēma Controlit ar ģeotekstilu (300g/m2) - **537.5 m²**
	190.8m² Parapeta skārda nosegelements b=0,5mm
	16 gb. Jumta aerators VILPE ALIPAI-110, D-110mm, H-464mm vai analogs, uzstādīts pēc ražotāja tehnoloģijas

APZĪMĒJUMI PLĀNĀ

- Projektējams, atjaunojams jumta segums
- Esošais parapets ar projektējamu skārda nosegelementu
- Kritums %
- +7.800 — Jumta augstuma atzīme

PIEZĪMES:

1. Visi izmēri plānos norādīti milimetros (mm), augstuma atzīmes - metros (m).
2. Par nosacīto atzīmi ±0.000 pieņemts esošais ēkas 1. stāva grīdas līmenis, kas atbilst absolūtajai atzīmei 122.22 LAS Latvijas normālo augstumu sistēmā.
3. Visas atkāpes no projekta risinājumiem, kā arī būvniecības gaitā nepieciešamās mezglu un risinājumu detalizācijas, savlaicīgi - pirms attiecīgo darbu uzsākšanas vai pasūtījuma izdarīšanas - saskaņojamas ar projektētāju.
4. Neskaidrību vai nesakritību gadījumā starp rasējumiem un specifikācijām, par primāro uzskatāms rasējums.
5. Jebkuru neskaidrību vai iespējamo dažādo problēmu risinājumu gadījumā informējams projektētājs. Ja būvētājs lēmumu pieņem patvaļīgi, viņš uzņemas pilnā mērā atbildību par iespējamām konkrētām un saistošām sekām.
6. Visām norādēm uz būvmateriāliem ir rekomendējošs raksturs, norādītie materiāli var tikt aizstāti ar līdzvērtīgiem, kuru tehniskās īpašības sakrīt ar norādītajiem vai ir labākas.
7. Būvdarbu laikā ievērot inženierkomunikāciju aizsardzības pasākumus.
8. Pirms būvdarbu uzsākšanas pieaicināt inženierkomunikāciju uzturētāja pārstāvi.
9. Izmantot tikai sertificētas siltuma izolāciju sistēmas, kas atbilst ETAG 004.
10. Darbus veikt pēc ražotāju materialu iestrādes sistēmu tehnoloģijas.
11. Stiprinājuma dībeļu skaits un citas prasības atbilstoši izmantotā materiāla ražotāja tehnoloģijai, atbilstoši ETAG 004 izsniegtajam sertifikātam.
12. Jaunu slīpuma veidojošo slāni veidot ar siltumizolācijas materiāliem pēc ražotāja tegnoloģijas.
13. Ārējo norobežojošo konstrukciju U vērtības ir saskaņā ar pagaidu energosertifikātu.

Izstrādātājs: Campaign — SIA "CAMPAIGN", Būv. reģ. Nr. 10964-R, Lāčplēša iela 21-8, Rīga, LV-1011, sia.campaign@gmail.com			
BP/BPD vadītāja:	Arta Vagale		16.06.2023
Izstrādāja:	Matīss Ludboržs		16.06.2023
Būvniecības ierosinātājs: Cēsu novada Līgatnes apvienības pārvalde, Nītaures iela 6, Augšlīgatne, Līgatnes pagasts, Cēsu novads, LV-4108, Latvija			

Objekta nosaukums: Energoefektivitātes paaugstināšana Augšlīgatnes pirmsskolas izglītības iestāde "Zvaniņi"			
Adrese: Sporta iela 14, Augšlīgatne, Līgatnes pagasts, Cēsu novads, LV-4108			
Lapas nosaukums: JUMTA PLĀNS			Pasūt. Nr.: CMP21-BP99 Arh. Nr.: CMP21-BP99
Mērogs: 1:100	Lapa: AR-4	Stadija: PR	Lapu skaits: 4/10