GRIEZUMS 2-2
M 1:100

ĀRĒJĀS NESOŠĀS SIENAS SASTĀVS:


Proj. ārējās apdares šķiedrcementa plāksnes EQUITONE [pictura PG 843] - 8 mm
Proj. gaisa šķirkārta - 30 mm
Proj. EQUITONE alumīnija karkasa konstrukcija, pēc ražotāja tehnoloģijas
Proj. ROCKWOOL VENTIROCK F PLUS akmens vate - 50 mm, λD = 0,034 W/mK vai ekvivalents, *(savienojuma šuvju hermetizācija ar ROCKTECT Splitline līmlentu)*
Proj. ROCKWOOL VENTIROCK PLUS akmens vate - 150 mm, λD = 0,034 W/mK vai ekvivalents
Proj. Alumīnija profils T - 200 mm
Esoša ķieģeļu mūra siena

OTRĀ STĀVA IZBĪDĪJUMA DAĻAS SILTINĀŠANA:

Esoša pārseguma konstrukcija
Proj. ROCKWOOL VENTIROCK PLUS akmens vate - 100 mm, λD = 0,034 W/mK vai ekvivalents
Proj. EQUITONE alumīnija karkasa konstrukcija, pēc ražotāja tehnoloģijas
Proj. gaisa šķirkārta - 30 mm
Proj. ārējās apdares šķiedrcementa plāksnes EQUITONE [pictura PG 843] - 8 mm

JUMTA SASTĀVS :

Proj. PVC hidroizolācijas membrāna SOPREMA FLAGON SR ≥ 1,5 mm. Sd vērtība: 30m - 1.5mm
Proj. Jumta hidroizolācijas uzraudzības sistēma Controlit ar ģeotekstilu (300g/m2) - 2mm
Proj. ROCKWOOL ROOFROCK 80 akmens vate λd- 0.038 W/mK - 25 mm
Proj. ROCKWOOL ROOFROCK 30 E akmens vate, λD = 0,036 W/mK - 80 mm
Proj. ROCKWOOL ROOFROCK 30 E akmens vate, λD = 0,036 W/mK - 200 mm
Proj. Tvaika izolācijas plēve *(Veikt savienojuma šuvju hermetizāciju ar armētu akrila lentu)*
Proj. Slīpumu veidojošais slānis
Esoša jumta pārseguma konstrukcija

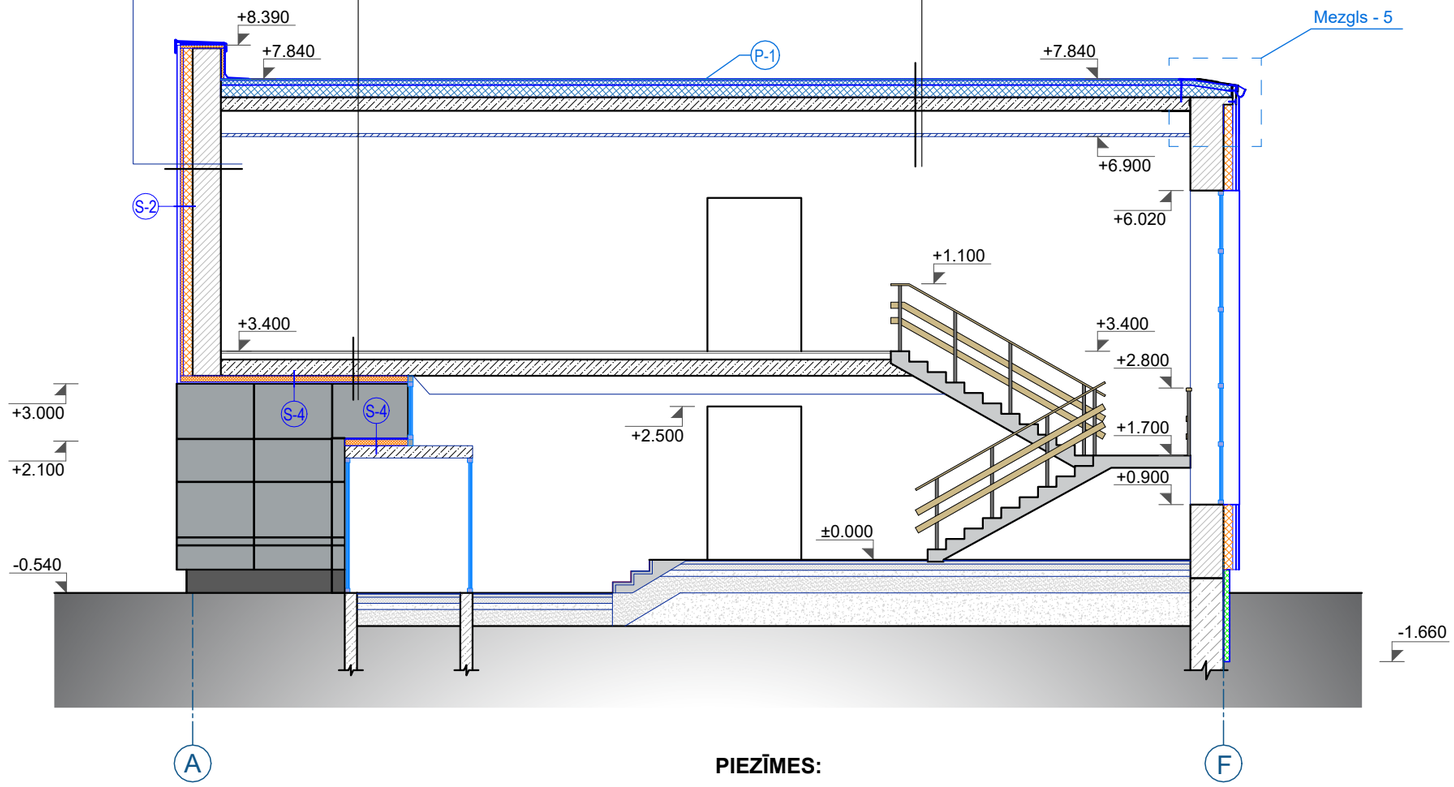

APZĪMĒJUMI PLĀNĀ

1 / 58,6m²	Telpas numerācija ar platību
2 / 58,6m²	Jaunizveidotu telpu numerācija ar platību
HG+3.000	Telpas griestu augstums
±0.000	Proj. augstuma atzīme
L1-01	Projektējami logi *(Skatīt lapā AR-9)*
	Saglabājamas durvis
D1-01	Maināmas, projektējamas durvis *-(Skatīt lapā AR-9)*
	Esošas sienas
5%	Kritums procentos
	Esošas kolonnas
	Projektējamas sienas
±0.000	Augstuma atzīme
S8	Sienu tipi *(Skatīt lapā AR-10)*

PIEZĪMES:

1. Visi izmēri plānos norādīti milimetros (mm), augstuma atzīmes - metros (m).
2. Par nosacīto atzīmi ±0.000 pieņemts esošais ēkas 1. stāva grīdas līmenis, kas atbilst absolūtajai atzīmei 122.22 LAS Latvijas normālo augstumu sistēmā.
3. Visas atkāpes no projekta risinājumiem, kā arī būvniecības gaitā nepieciešamās mezglu un risinājumu detalizācijas, savlaicīgi - pirms attiecīgo darbu uzsākšanas vai pasūtījuma izdarīšanas - saskaņojamas ar projektētāju.
4. Neskaidrību vai nesakritību gadījumā starp rasējumiem un specifikācijām, par primāro uzskatāms rasējums.
5. Jebkuru neskaidrību vai iespējamo dažādo problēmu risinājumu gadījumā informējams projektētājs. Ja būvētājs lēmumu pieņem patvaļīgi, viņš uzņemas pilnā mērā atbildību par iespējamām konkrētām un saistošām sekām.
6. Visām norādēm uz būvmateriāliem ir rekomendējošs raksturs, norādītie materiāli var tikt aizstāti ar līdzvērtīgiem, kuru tehniskās īpašības sakrīt ar norādītajiem vai ir labākas.
7. Būvdarbu laikā ievērot inženierkomunikāciju aizsardzības pasākumus.
8. Pirms būvdarbu uzsākšanas pieaicināt inženierkomunikāciju uzturētāja pārstāvi.
9. Mezglu detalizāciju skatīt arhitektūras detalizācijas rasējumu sadaļā (ARD).
10. Ārējo norobežojošo konstrukciju U vērtības ir saskaņā ar pagaidu energosertifikātu.

Izstrādātājs: SIA "CAMPAIGN" Būv. reģ. Nr. 10964-R Lāčplēša iela 21-8, Rīga, LV-1011 sia.campaign@gmail.com			
BP/BPD vadītāja:	Arta Vagale		16.06.2023
Izstrādāja:	Matīss Ludboržs		16.06.2023
Būvniecības ierosinātājs: Cēsu novada Līgatnes apvienības pārvalde Nītaures iela 6, Augšlīgatne, Līgatnes pagasts, Cēsu novads, LV-4108, Latvija			

Objekta nosaukums: Energoefektivitātes paaugstināšana Augšlīgatnes pirmsskolas izglītības iestāde "Zvaniņi"			
Adrese: Sporta iela 14, Augšlīgatne, Līgatnes pagasts, Cēsu novads, LV-4108			
Lapas nosaukums: GRIEZUMS 2-2			Pasūt. Nr.: CMP21-BP99 Arh. Nr.: CMP21-BP99
Mērogs: 1:100	Lapa: AR-6	Stadija: PR	Lapu skaits: 6/10