
## PIENEMTIE APZĪMEJUMI

| APZĪMĒJ. | NOSAUKUMS |
|---|---|
| 1. | ĒKU/BŪVJU MARĶĒJUMI |
| 7852 006 0157 | KADASTRA NUMURS |
| | ESOŠĀ ĒKAS DAĻA |
| | ĒKAS/BŪVES KURAS NETIEK RISINĀTAS ŠĪ PROJEKTA IETVAROS |
| | ATJAUNOJAMS ZĀLIENS |
| | L1 - SAGLABĀJAMS ASFALTA SEGUMS |
| | L2 - SAGLABĀJAMS BRUĢAKMENS SEGUMS |
| | L3 - PROJEKTĒJAMS BRUĢAKMENS SEGUMS |
| | L4 - GRANTS UN ŠĶEMBAS SEGUMI |
| | ESOŠAS CENTRALIZĒTĀS ŪDENS AKAS UN VENTIĻI |
| d32 | ESOŠS CENTRALIZĒTAIS ŪDENS PIESLĒGUMS |
| | ESOŠAS CENTRALIZĒTĀS SADZĪVES KANALIZĀCIJAS AKAS UN SKATAKAS |
| pl(pp)d110 | ESOŠS CENTRALIZĒTAIS SADZĪVES KANALIZĀCIJAS PIESLĒGUMS |
| | ESOŠAS CENTRALIZĒTĀS LIETUS KANALIZĀCIJAS AKAS UN GŪLIJAS |
| d150 | ESOŠS CENTRALIZĒTAIS LIETUS KANALIZĀCIJAS PIESLĒGUMS |
| | ESOŠS ABONENTA ELEKTRĪBAS PIESLĒGUMS |
| | ESOŠA APGAISMES LATERNA |
| 1kab 0.4kV | ESOŠS APGAISMES KABELIS |
| kab.a.120.60 Tet | ESOŠS TET KABELIS |
| | TŪJAS, AUGĻU KOKI UN LAPKOKI |
| | NOCĒRTAMI LAPU KOKI |
| | ESOŠI SOLIŅI |
| 9.46 | ESOŠĀ AUGSTUMA ATZĪME |
| 161.57 | PROJEKTĒJAMĀ AUGSTUMA ATZĪME |
| | IEEJA ĒKĀ |
| | DEMONTĒJAMS APJOMS |
| | SAGLABĀJAMS METĀLA SIETA ŽOGS |
| | SAGLABĀJAMS KOKA ŽOGS |
| | SAGLABĀJAMI ŽOGA VĀRTI |
| | LABIEKĀRTOJUMA ROBEŽA |
| | TRANSPORTA KUSTĪBAS SHĒMA |
| | GĀJĒJU KUSTĪBAS SHĒMA |

Objekta izvietojuma shēma
Pārskata kartes resurss:
www.balticmaps.eu




## ĢENERĀLPLĀNS

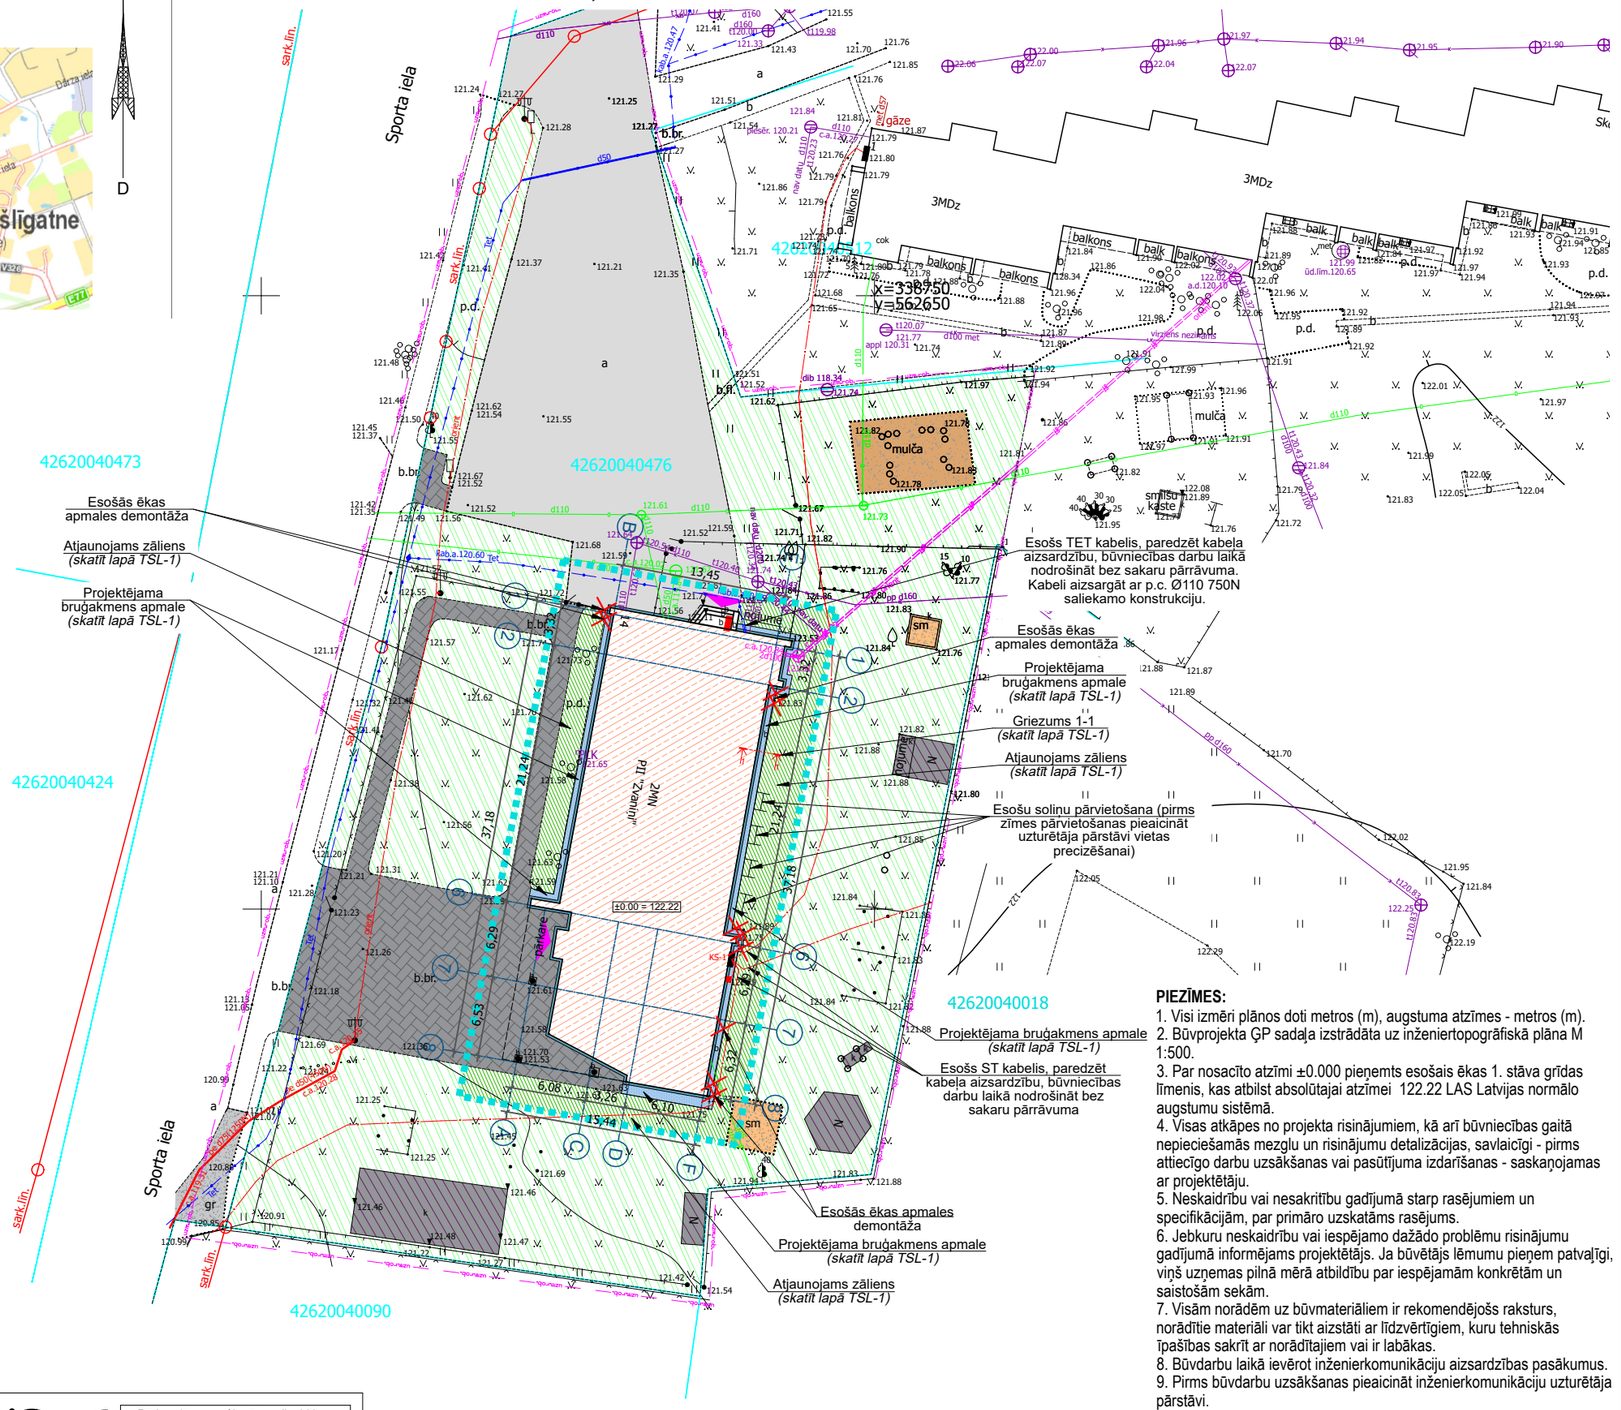


**PIEZĪMES:**

1. Visi izmēri plānos doti metros (m), augstuma atzīmes - metros (m).
2. Būvprojekta ĢP sadaļa izstrādāta uz inženiertopogrāfiskā plāna M 1:500.
3. Par nosacīto atzīmi ±0.000 pieņemts esošais ēkas 1. stāva grīdas līmenis, kas atbilst absolūtajai atzīmei 122.22 LAS Latvijas normālo augstumu sistēmā.
4. Visas atkāpes no projekta risinājumiem, kā arī būvniecības gaitā nepieciešamās mezglu un risinājumu detalizācijas, savlaicīgi - pirms attiecīgo darbu uzsākšanas vai pasūtījuma izdarīšanas - saskaņojamas ar projektētāju.
5. Neskaidrību vai nesakritību gadījumā starp rasējumiem un specifikācijām, par primāro uzskatāms rasējums.
6. Jebkuru neskaidrību vai iespējamo dažādo problēmu risinājumu gadījumā informējams projektētājs. Ja būvētājs lēmumu pieņem patvaļīgi, viņš uzņemas pilnā mērā atbildību par iespējamām konkrētām un saistošām sekām.
7. Visām norādēm uz būvmateriāliem ir rekomendējošs raksturs, norādītie materiāli var tikt aizstāti ar līdzvērtīgiem, kuru tehniskās īpašības sakrīt ar norādītajiem vai ir labākas.
8. Būvdarbu laikā ievērot inženierkomunikāciju aizsardzības pasākumus.
9. Pirms būvdarbu uzsākšanas pieaicināt inženierkomunikāciju uzturētāja pārstāvi.

## TEHNISKI EKONOMISKIE RĀDĪTĀJI

| NOSAUKUMS | | NORMATĪVĀS PRASĪBAS | | APJOMS | |
|---|---|---|---|---|---|
| ZEMESGABALA PLATĪBA (PROJEKTA ROBEŽA) | (Z) | | | 3976 | m² |
| VISU ĒKU APBŪVES PLATĪBA | (L) | | | 510.50 | m² |
| CEĻU UN LAUKUMU PLATĪBA | (L1+L2+L3+L4) | | | 1169 | m² |
| | | | | | |
| BRĪVĀ ZAĻĀ TERITORIJA | (B) | B=(Z-L-L2) | | 2296.50 | m² |
| BRĪVĀS ZAĻĀS TERITORIJAS RĀDĪTĀJS % | (b) | $b=\frac{B}{Z}x100$ | min30% | 57.76 | % |
| APBŪVES BLĪVUMS % | (A) | $A=\frac{L}{Z}x100$ | max40% | 12.84 | % |
| APBŪVES INTENSITĀTE % | (I) | $I=\frac{S}{Z}x100$ | | 22.98 | % |

* Aprēķins veikts uz apjomiem zemesgabala teritorijā.

## BŪVJU UN ĒKU EKSPLIKĀCIJA

| Apzīmējums | Nosaukums | Apbūves laukums, m² | Kopējā platība, m² | Būvtilpums, m3 | Stāvu skaits | Klasifikācijas kods | Ugunsnoturības pakāpe |
|---|---|---|---|---|---|---|---|
| 1 | PII "ZVANIŅI" u.c. ēkas daļas | 510.5 | 913.7 | 3648 | 2 virszemes | 1220 | U2b |
| | Kopā: | 510.50 | 913.70 | 3648.00 | | | |

MDC Mērniecības Datu Centrs

Pārbaudīts un reģistrēts pašvaldības ADTI datu bāzē ar Nr.
TP 229313
2022.gada 04.martā

tālr.: +371 67496833 e-pasts: infodati@mdc.lv www.mdc.lv www.topografija.lv

Izstrādātājs:
Campaign
SIA "CAMPAIGN"
Būv. reģ. Nr. 10964-R
Lāčplēša iela 21-8, Rīga, LV-1011
sia.campaign@gmail.com

| | | | |
|---|---|---|---|
| BP/BPD vadītāja: | Arta Vagale | | 15.06.2023 |
| | | | |
| Izstrādāja: | Matīss Ludboržs | | 15.06.2023 |
| | | | |

Būvniecības ierosinātājs: Cēsu novada Līgatnes apvienības pārvalde
Nītaures iela 6, Augšlīgatne, Līgatnes pagasts, Cēsu novads, LV-4108, Latvija

Objekta nosaukums:
Pirmsskolas izglītības iestādes "Zvaniņi" Energoefektivitātes paaugstināšanas un pārbūves būvprojekts

Adrese:
Sporta iela 14, Augšlīgatne, Līgatnes pagasts, Cēsu novads, LV-4108

Lapas nosaukums: ĢENERĀLPLĀNS

Pasūt. Nr.: CMP21-BP99
Arh. Nr.: CMP21-BP99

| Mērogs: | Lapa: | Stadija: | Lapu skaits: |
|---|---|---|---|
| 1:500 | GP-2 | BP | 2/6 |