
2. STĀVA PLĀNS
M 1:100

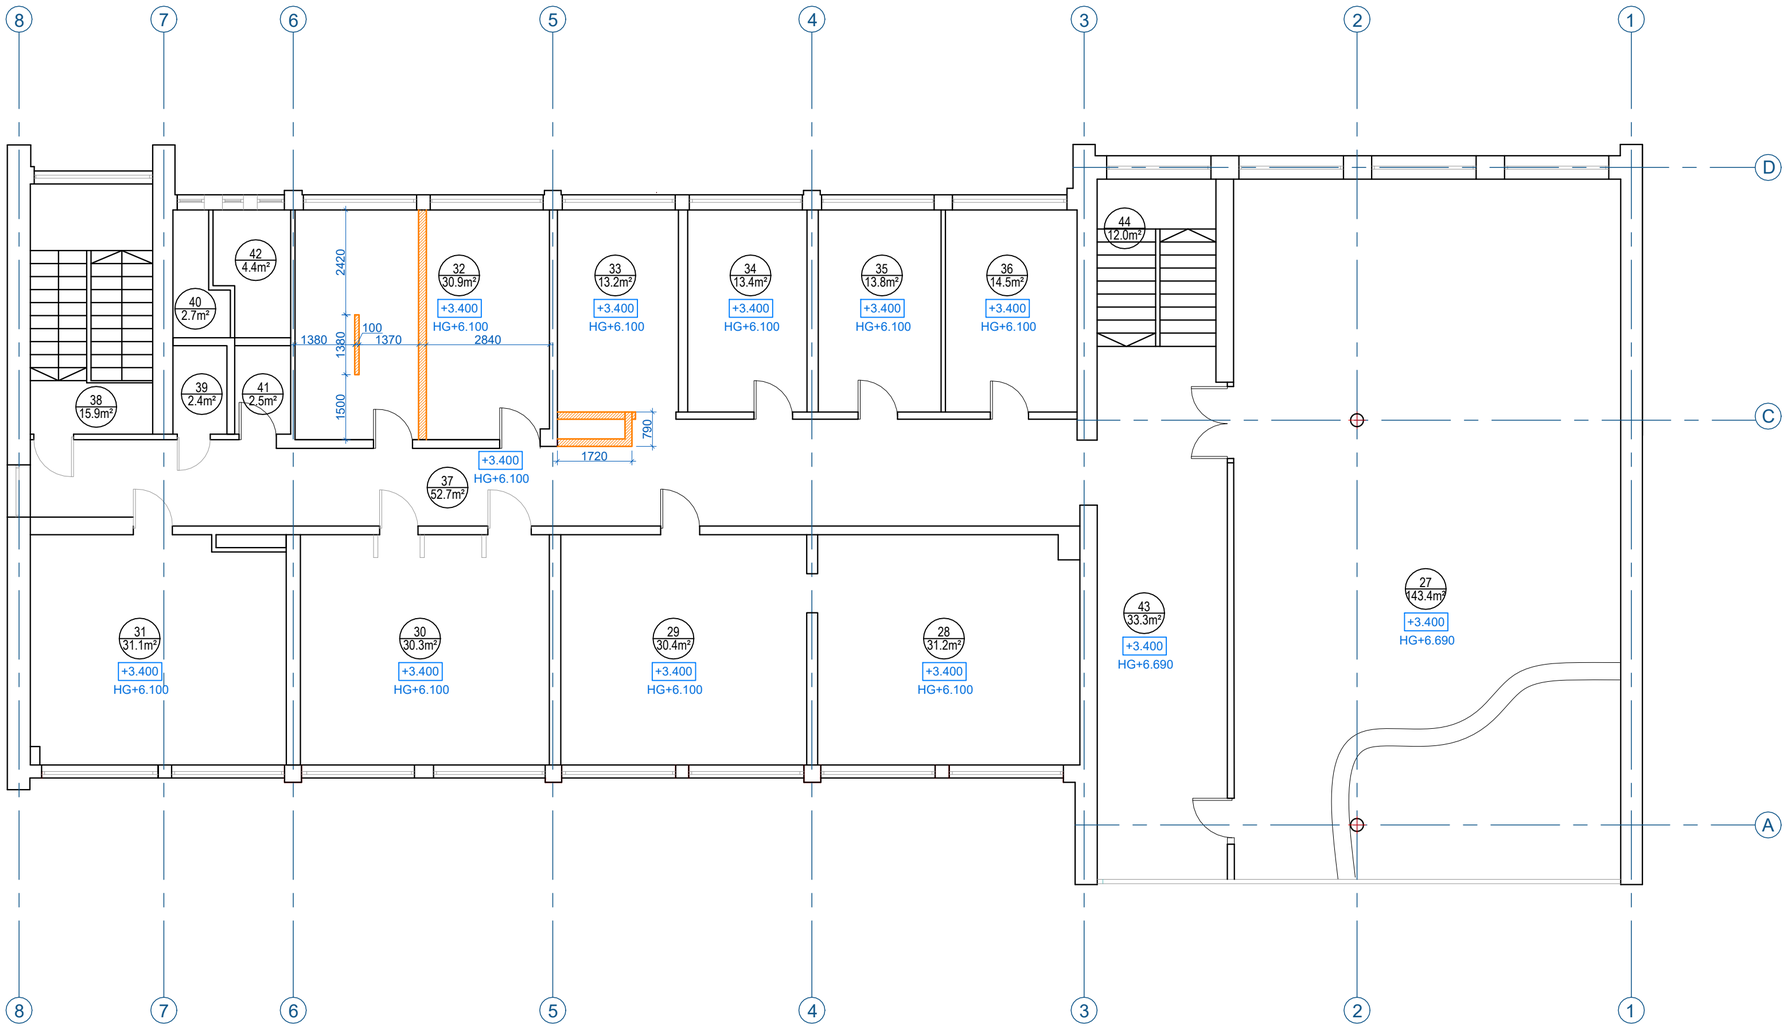

APZĪMĒJUMI PLĀNĀ

1 / 58,6m²	Telpas numerācija ar platību
2 / 58,6m²	Jaunizveidotu telpu numerācija ar platību
HG+3.000	Telpas griestu augstums
±0.000	Proj. augstuma atzīme

2. STĀVA PLĀNA TELPU EKSPLIKĀCIJA

Nr. (plānā)	Nosaukums	Platība (M^2)	Lietošanas veids
27	Zāle	143.4	1263
28	Kabinets	31.2	
29	Kabinets	30.4	
30	Kabinets	30.3	
31	Kabinets	31.1	
32	Savietotais sanmezgls	30.9	
33	Kabinets	13.2	
34	Kabinets	13.4	
35	Kabinets	13.8	
36	Kabinets	14.5	
37	Gaitenis	52.7	
38	Kāpņu telpa	15.9	
39	Priekštelpa	2.4	
40	Tualete	2.7	
41	Priekštelpa	2.5	
42	Tualete	4.4	
43	Telpa	33.3	
44	Kāpņu telpa	12	
	KOPĀ:	478.1	

PIEZĪMES:

1. Visi izmēri plānos norādīti milimetros (mm), augstuma atzīmes - metros (m).
2. Par nosacīto atzīmi ±0.000 pieņemts esošais ēkas 1. stāva grīdas līmenis, kas atbilst absolūtajai atzīmei 122.22 LAS Latvijas normālo augstumu sistēmā.
3. Visas atkāpes no projekta risinājumiem, kā arī būvniecības gaitā nepieciešamās mezglu un risinājumu detalizācijas, savlaicīgi - pirms attiecīgo darbu uzsākšanas vai pasūtījuma izdarīšanas - saskaņojamas ar projektētāju.
4. Neskaidrību vai nesakritību gadījumā starp rasējumiem un specifikācijām, par primāro uzskatāms rasējums.
5. Jebkuru neskaidrību vai iespējamo dažādo problēmu risinājumu gadījumā informējams projektētājs. Ja būvētājs lēmumu pieņem patvaļīgi, viņš uzņemas pilnā mērā atbildību par iespējamām konkrētām un saistošām sekām.
6. Visām norādēm uz būvmateriāliem ir rekomendējošs raksturs, norādītie materiāli var tikt aizstāti ar līdzvērtīgiem, kuru tehniskās īpašības sakrīt ar norādītajiem vai ir labākas.
7. Būvdarbu laikā ievērot inženierkomunikāciju aizsardzības pasākumus.
8. Pirms būvdarbu uzsākšanas pieaicināt inženierkomunikāciju uzturētāja pārstāvi.

Izstrādātājs: SIA "CAMPAIGN", Būv. reģ. Nr. 10964-R, Lāčplēša iela 21-8, Rīga, LV-1011, sia.campaign@gmail.com			Objekta nosaukums: Energoefektivitātes paaugstināšana Augšlīgatnes pirmsskolas izglītības iestāde "Zvaniņi"
			Adrese: Sporta iela 14, Augšlīgatne, Līgatnes pagasts, Cēsu novads, LV-4108
BP/BPD vadītāja:	Arta Vagale	15.06.2023	
Izstrādāja:	Matīss Ludboržs	15.06.2023	Lapas nosaukums: 2. STĀVA PLĀNS; Pasūt. Nr.: CMP21-BP99; Arh. Nr.: CMP21-BP99
Būvniecības ierosinātājs: Cēsu novada Līgatnes apvienības pārvalde, Nītaures iela 6, Augšlīgatne, Līgatnes pagasts, Cēsu novads, LV-4108, Latvija			Mērogs: 1:100; Lapa: UR-2; Stadija: PR; Lapu skaits: 2/4