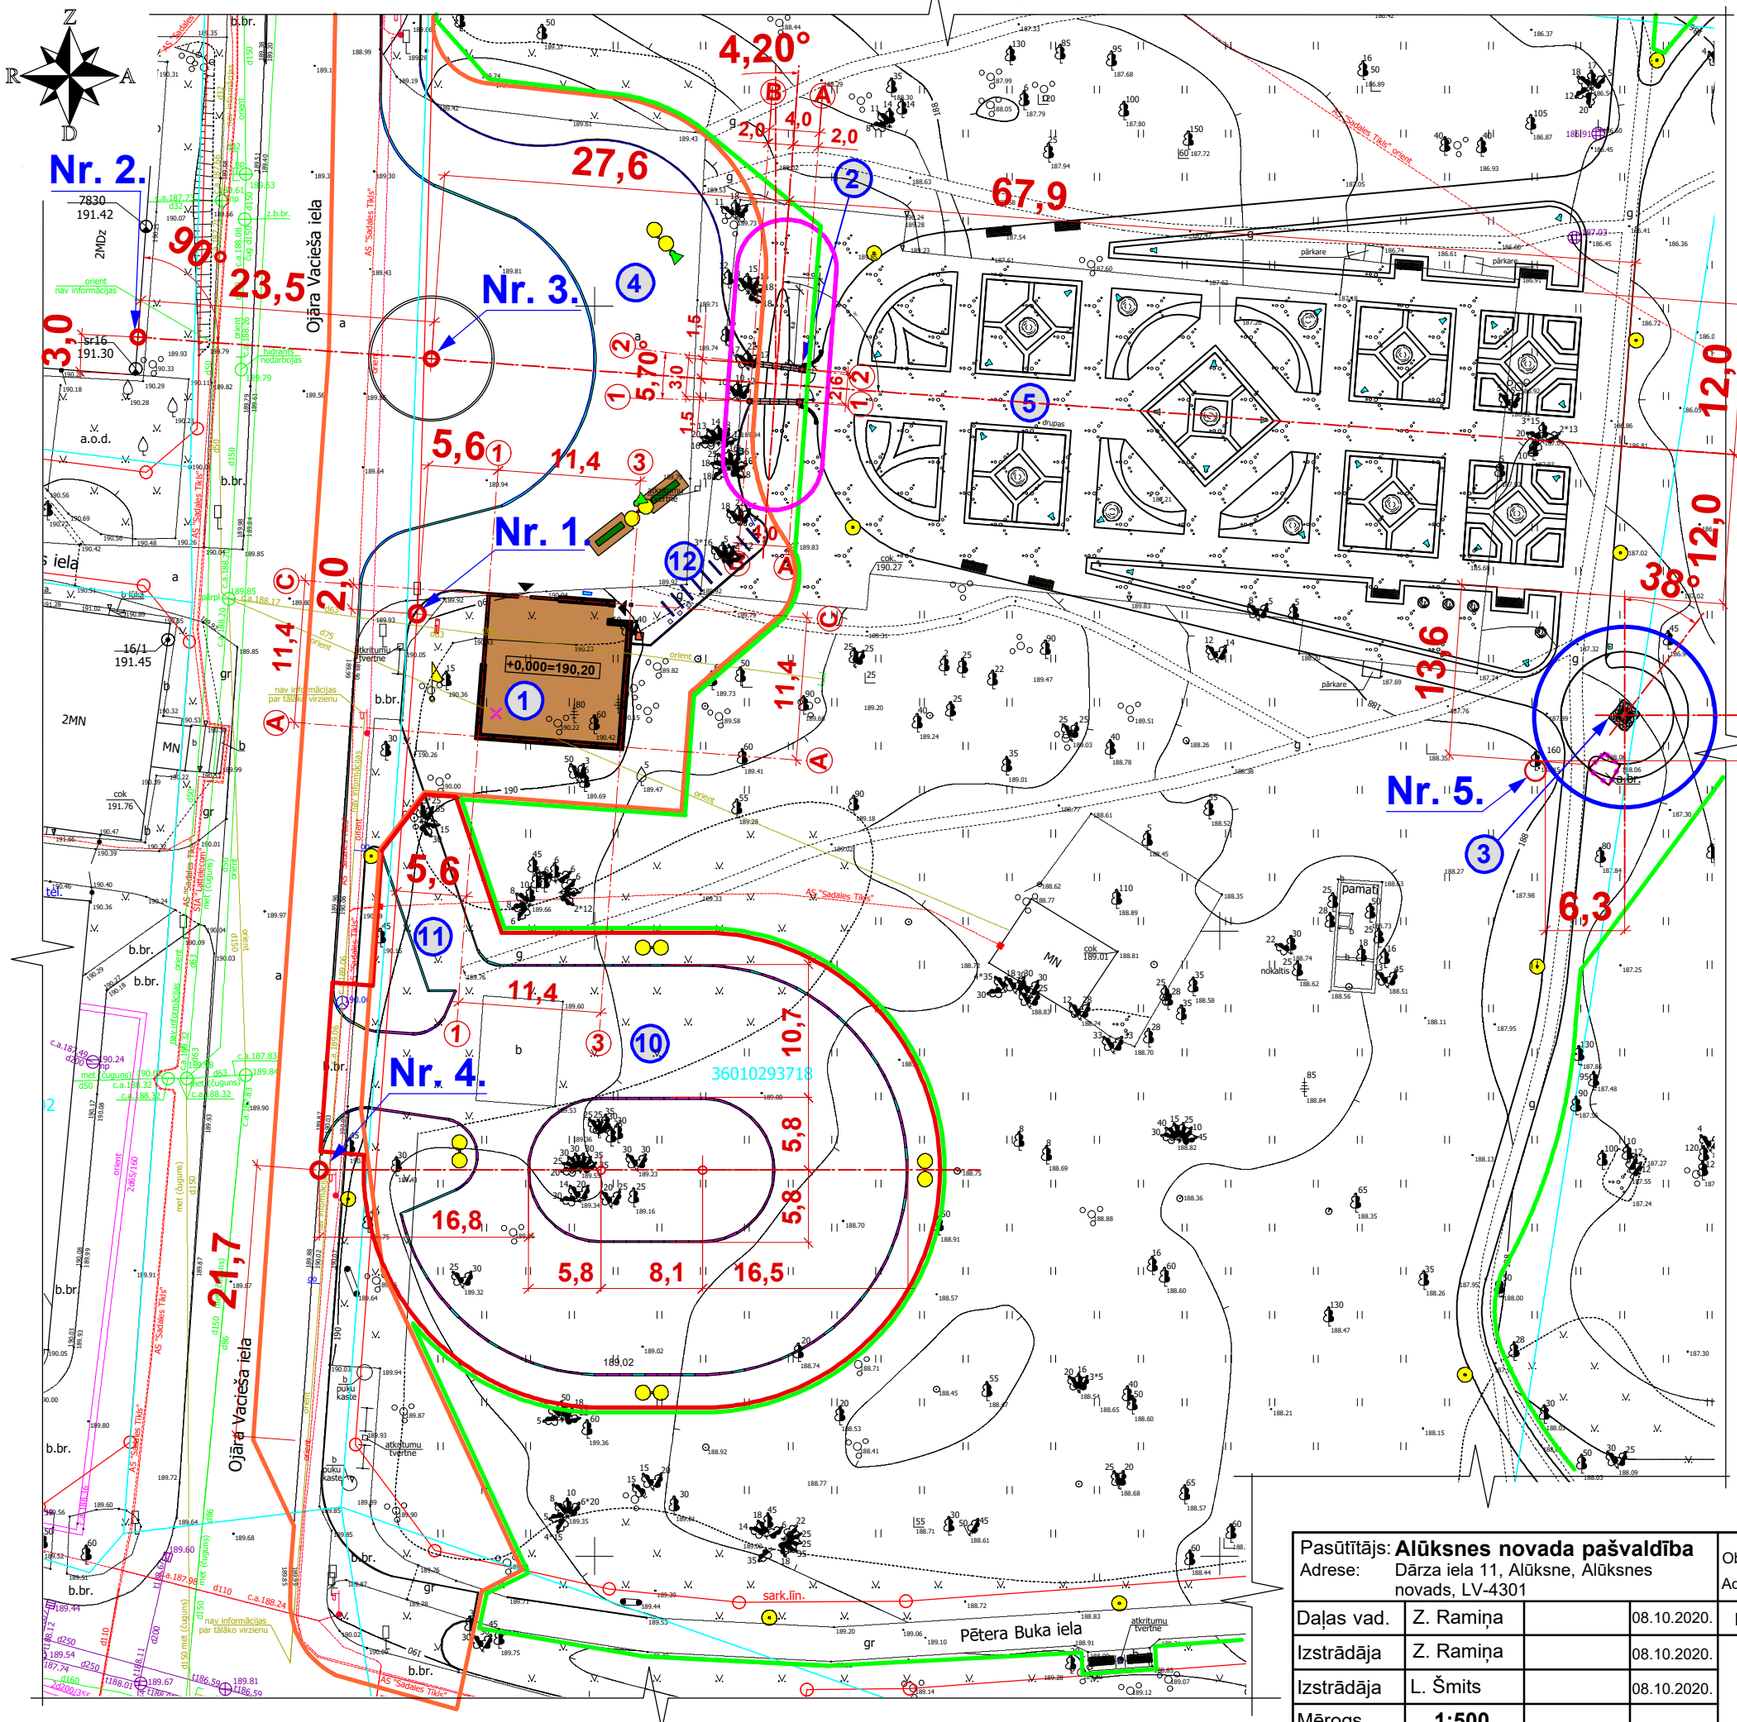


KĀRTU SADALĪJUMS

	A kārta	Vēsturiskā parka objekta "Kanovas vāze" restaurācija.
	B kārta	Alūksnes izziņas centra ēkas būvniecība, Alūksnes muižas parka priekšlaukuma un gājēju ietvju izbūve gar Ojāra Vācieša ielu.
	C kārta	Vēsturiskā parka objekta "Ampīra stila vārtu un tiltiņa" autentiskas kopijas būvniecība.
	D kārta	Franču dārza izveide, to aptverošās parka teritorijas stādījumu sakopšana un gājēju celiņu ierīkošana.
	E kārta	Autostāvvietas izbūve 29 vieglajām automašīnām.

EKSPLIKĀCIJA

1	Alūksnes izziņas centra ēka
2	Ampīra stila vārti un tiltiņš
3	Kanovas vāze
4	Parka priekšlaukums
5	Franču dārzs
10	Vieglā autotransporta stāvvietu laukums
11	Motociklu stāvvietu laukums
12	Divriteņu stāvvietas

IZMANTOTIE APZĪMĒJUMI

Apzīmējums	Nosaukums
Nr. 1.	Alūksnes izziņas centra būvasu nospraušanas sākumpunkts. Būvasis nospraust no zemes robežas punkta nr. 68.
Nr. 2.	Franču dārza centrālās simetrijas ass nospraušanas sākumpunkts.
Nr. 3.	Priekšlaukuma nospraušanas sākumpunkts.
Nr. 3.	Ampīrstila vārtu un tiltiņa būvasu nospraušanas sākumpunkts.
Nr. 4.	Autostāvvietas laukuma nospraušanas sākumpunkts.
Nr. 5.	"Kanovas vāzes" nospraušanas sākumpunkts. Piesaistes dotas no koka Nr. 62 (atbilstoši Dendroloģiskajai inventarizācijai) stumbra.
	Alūksnes izziņas centra ēka

Pasūtītājs: **Alūksnes novada pašvaldība** Adrese: Dārza iela 11, Alūksne, Alūksnes novads, LV-4301				Objekts: **Alūksnes muižas parks.** Adrese: O.Vācieša iela 1, Alūksne, Alūksnes nov.	**Līgums Nr. ANP 1-45.1/20/158** **Pasūtījums: Nr. 523-2020-158**	
Daļas vad.	Z. Ramiņa		08.10.2020.	**Izmaiņu būvprojekts. A;B;C;D;E kārta.**	Marka	Numurs	Lapu skaits
Izstrādāja	Z. Ramiņa		08.10.2020.		**TS**	**2**	
Izstrādāja	L. Šmits		08.10.2020.	**Būvasu piesaistu plāns.**	**SIA "Arhitekta L.Šmita darbnīca"** Būvkomersanta reģistrācijas **Nr. 2256-R**		
Mērogs	**1:500**						
Arh.reģ.nr.							