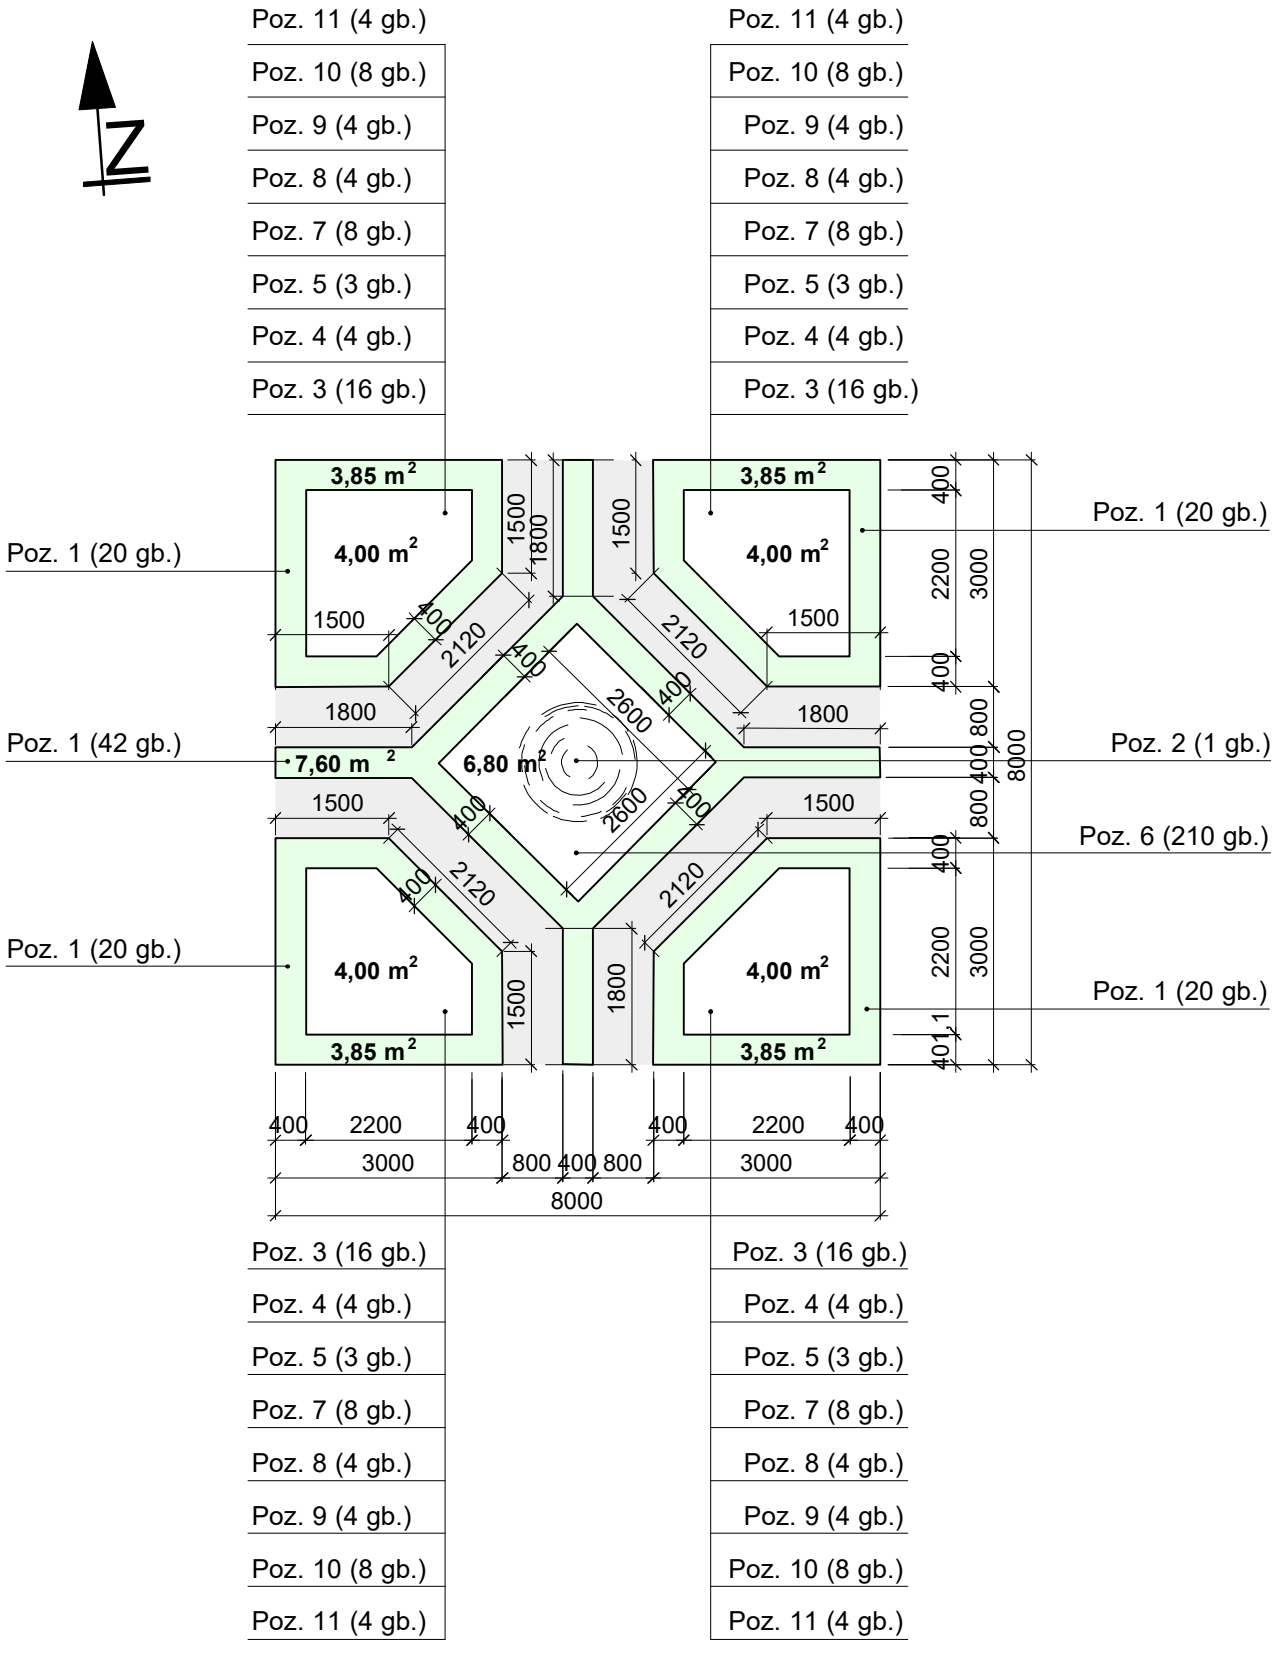


PIEZĪMES:

1. Dobes N kopējā platība = 45,80 m^2.
2. Augu sortimentu skatīt lapā TS-42.

Pasūtītājs: **Alūksnes novada pašvaldība** Adrese: Dārza iela 11, Alūksne, Alūksnes novads, LV-4301				Objekts: **Alūksnes muižas parks.** Adrese: O.Vācieša iela 1, Alūksne, Alūksnes nov.		**Līgums Nr. ANP 1-45.1/20/158** **Pasūtījums: Nr. 523-2020-158**
Daļas vad.	Z. Ramiņa		28.09.2020.	**Izmaiņu būvprojekts. D kārta.**	Marka	Numurs	Lapu skaits
Izstrādāja	D. Freimane		28.09.2020.		**TS**	**41**	
Izstrādāja	Z. Ramiņa		28.09.2020.	**Dobes N apzaļumošanas plāns.**	**SIA "Arhitekta L.Šmita darbnīca"** Būvkomersanta reģistrācijas **Nr. 2256-R**		
Mērogs	**1:100**						
Arh.reģ.nr.							