

Dobes P apzaļumošanas plāns

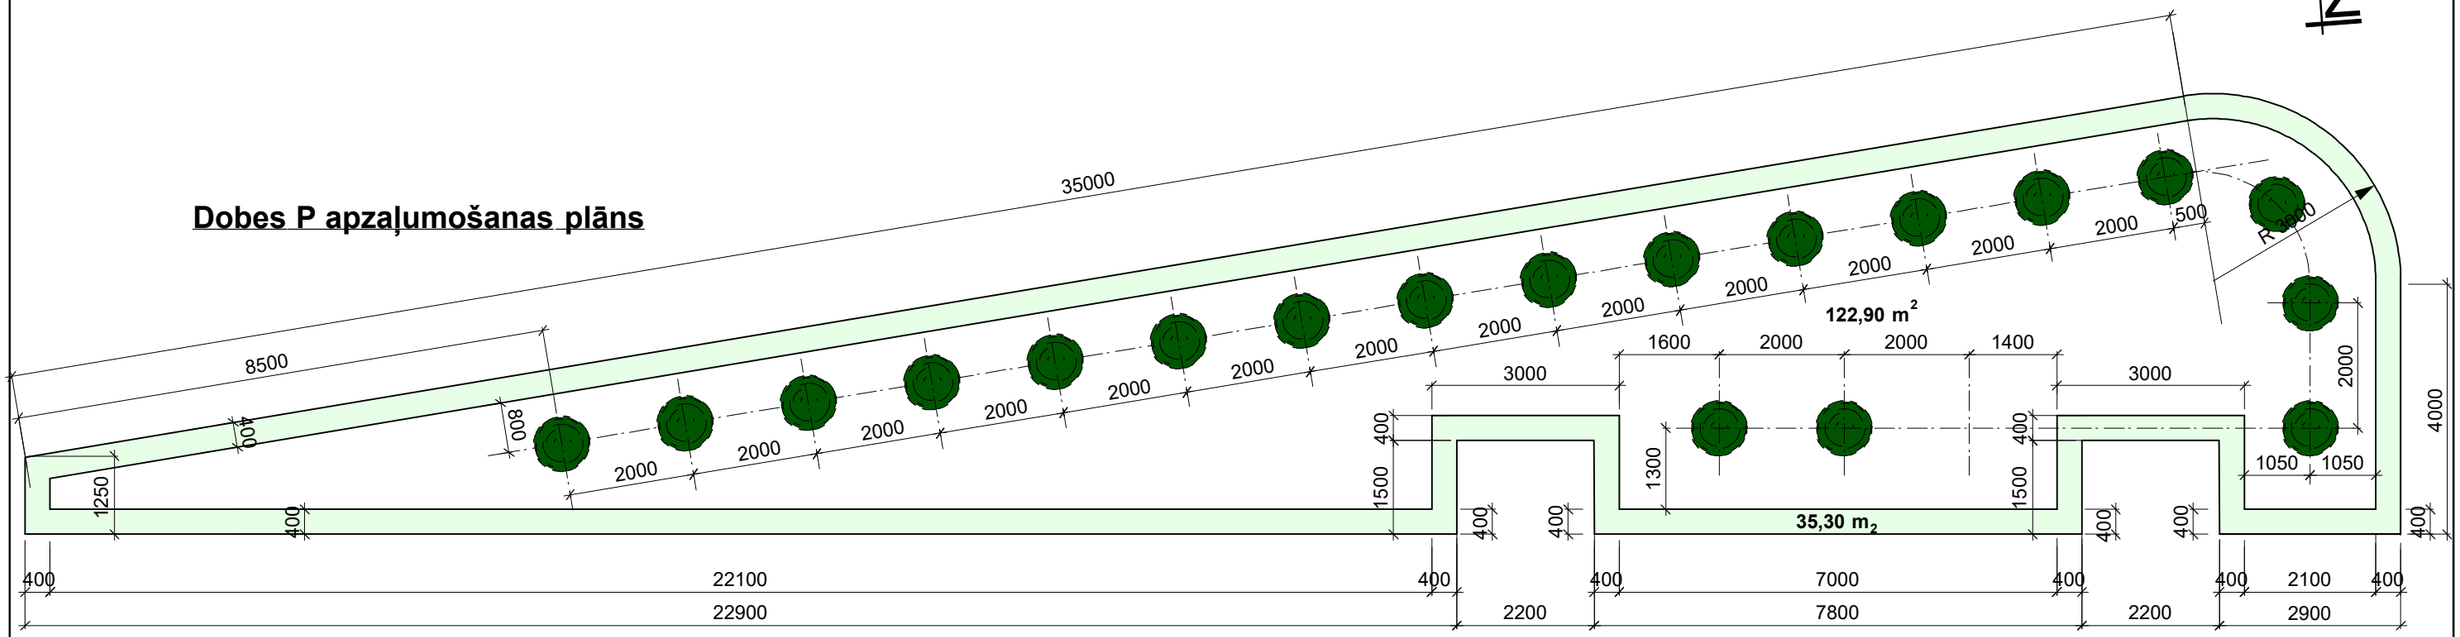

Dobes R apzaļumošanas plāns

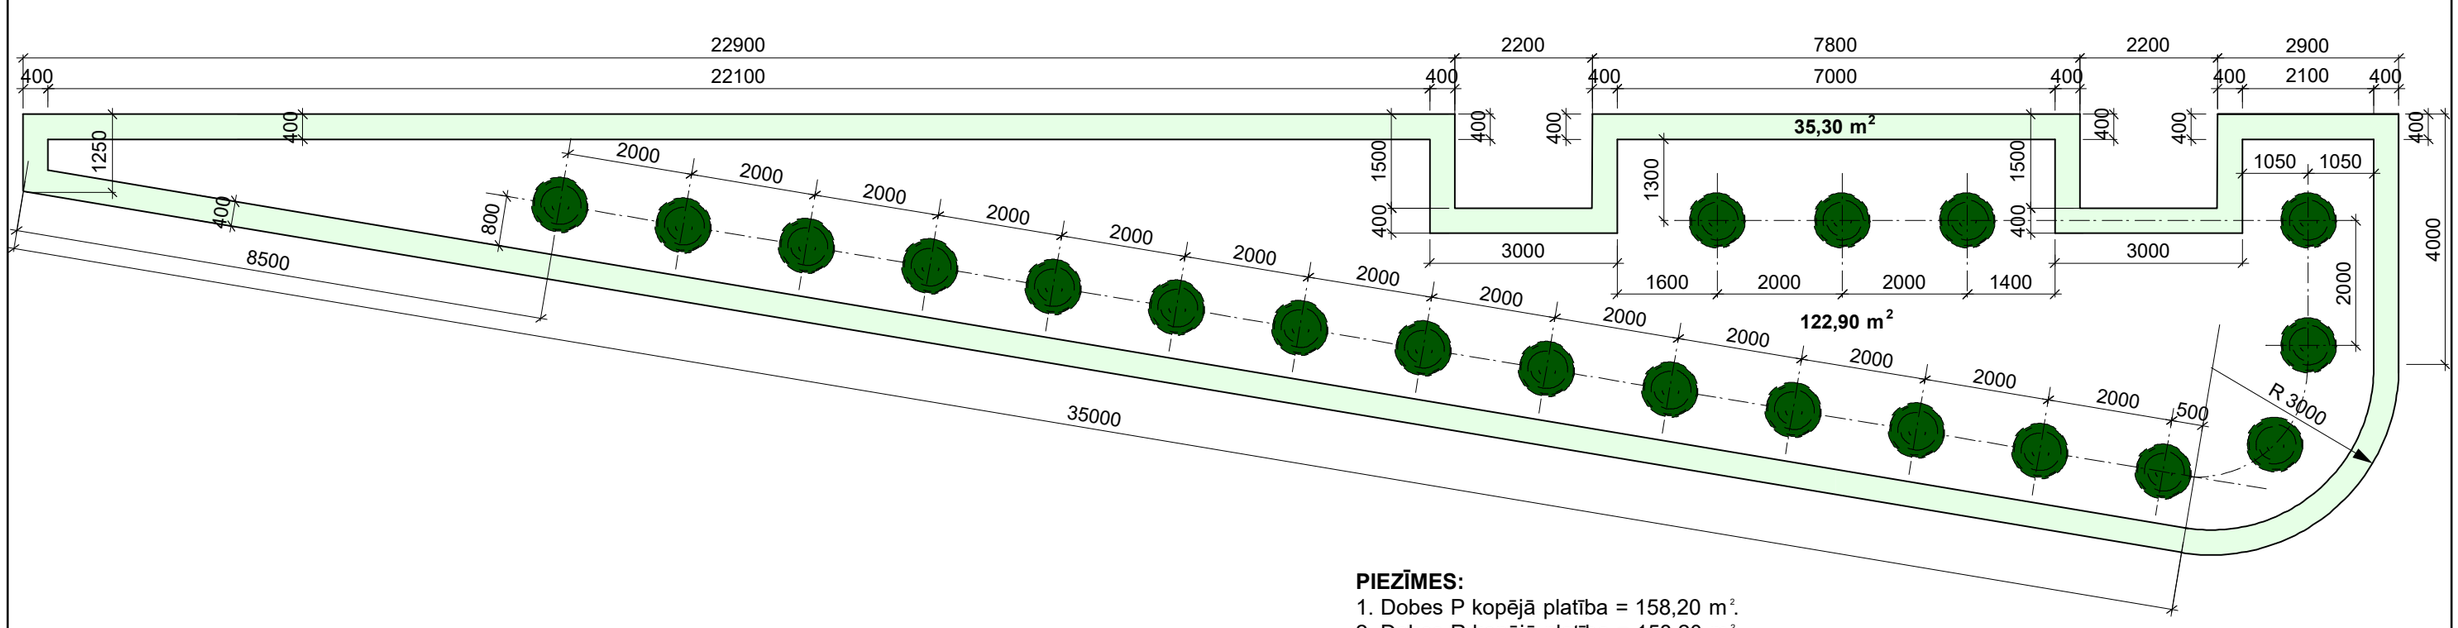

PIEZĪMES:

1. Dobes P kopējā platība = 158,20 m².
2. Dobes R kopējā platība = 158,20 m².
2. Augu sortimentu skatīt lapā TS-46.

Pasūtītājs: **Alūksnes novada pašvaldība** Adrese: Dārza iela 11, Alūksne, Alūksnes novads, LV-4301				Objekts: **Alūksnes muižas parks.** Adrese: O.Vācieša iela 1, Alūksne, Alūksnes nov.			**Līgums Nr. ANP 1-45.1/20/158** **Pasūtījums: Nr. 523-2020-158**
Daļas vad.	Z. Ramiņa		28.09.2020.	**Izmaiņu būvprojekts. D kārta.**	Marka	Numurs	Lapu skaits
Izstrādāja	D. Freimane		28.09.2020.	**Dobes P apzaļumošanas plāns.** **Dobes R apzaļumošanas plāns.**	**TS**	**45**	
Izstrādāja	Z. Ramiņa		28.09.2020.				
Mērogs	**1:100**				**SIA "Arhitekta L.Šmita darbnīca"** Būvkomersanta reģistrācijas **Nr. 2256-R**		
Arh.reģ.nr.							