


STABS

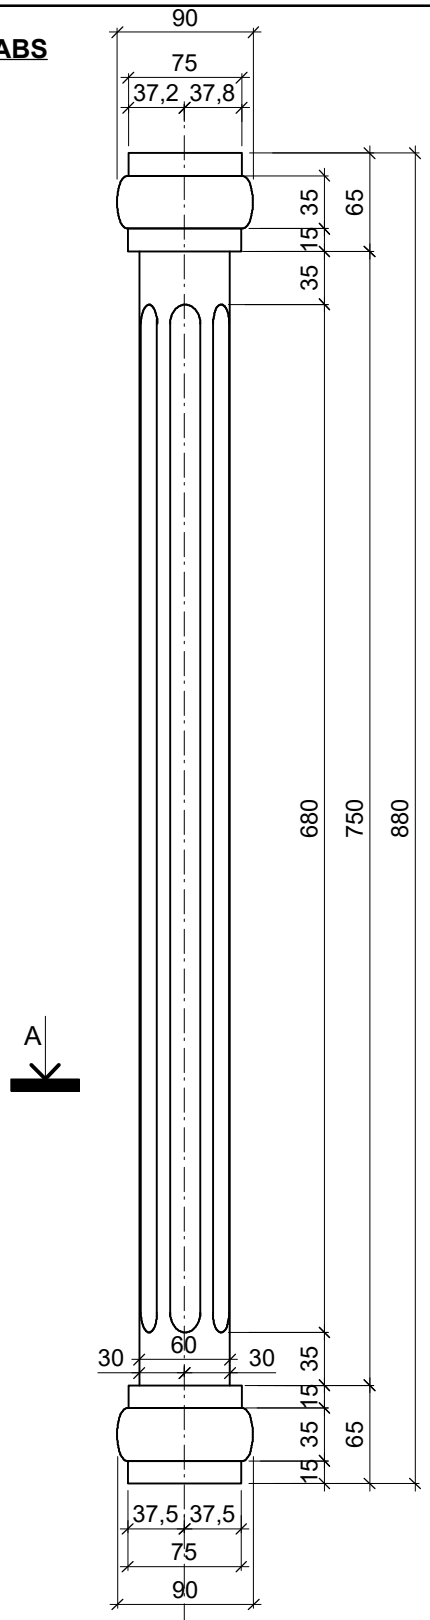


GRIEZUMS A-A

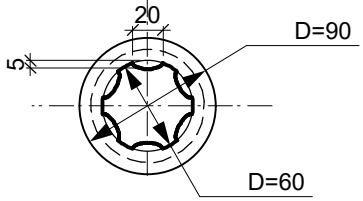


PLĀKSNES STIPRINĀJUMA BALSTA DETAĻA

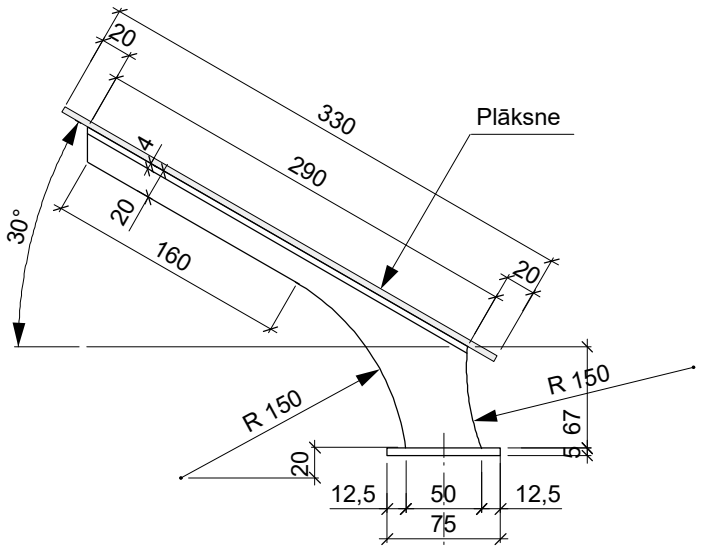

PLĀKSNES STIPRINĀJUMS PIE BALSTA DETAĻAS

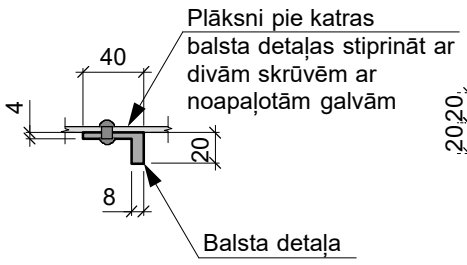

BALSTA DETAĻAS PAMATNES VIRSSKATS

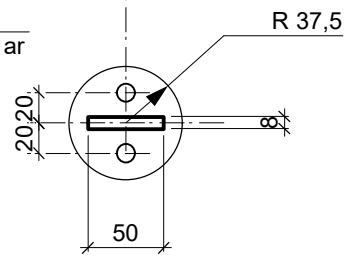

PIEZĪMES:

1. Objekta informācijas stenda stabs un informācijas plāksnes balsta detaļa izgatavota no lieta alumīnija AK5M2.
2. Detaļu apstrāde:
   2.1. Mehāniskā apstrāde - tīrīšana ar 220÷240 graudainības slīpēšanas papīru.
   2.2. Nomazgāt.
3. Detaļu krāsošana ar vienkomponentes akrila krāsu WS Plast. Krāsu uzklāt ar elektrostatisko izsmidzināšanas metodi.

Pasūtītājs: **Alūksnes novada pašvaldība** Adrese: Dārza iela 11, Alūksne, Alūksnes novads, LV-4301				Objekts: **Alūksnes muižas parks.** Adrese: O.Vācieša iela 1, Alūksne, Alūksnes nov.	**Līgums Nr. ANP 1-45.1/20/158** **Pasūtījums: Nr. 523-2020-158**		
Daļas vad.	Z. Ramiņa		28.09.2020.	**Izmaiņu būvprojekts. A, C kārta.**	Marka	Numurs	Lapu skaits
Izstrādāja	Z. Ramiņa		28.09.2020.		**TS**	**56**	
				Objekta informācijas stenda detaļas	**SIA "Arhitekta L.Šmita darbnīca"** Būvkomersanta reģistrācijas **Nr. 2256-R**		
Mērogs	**1:5**						
Arh.reģ.nr.							