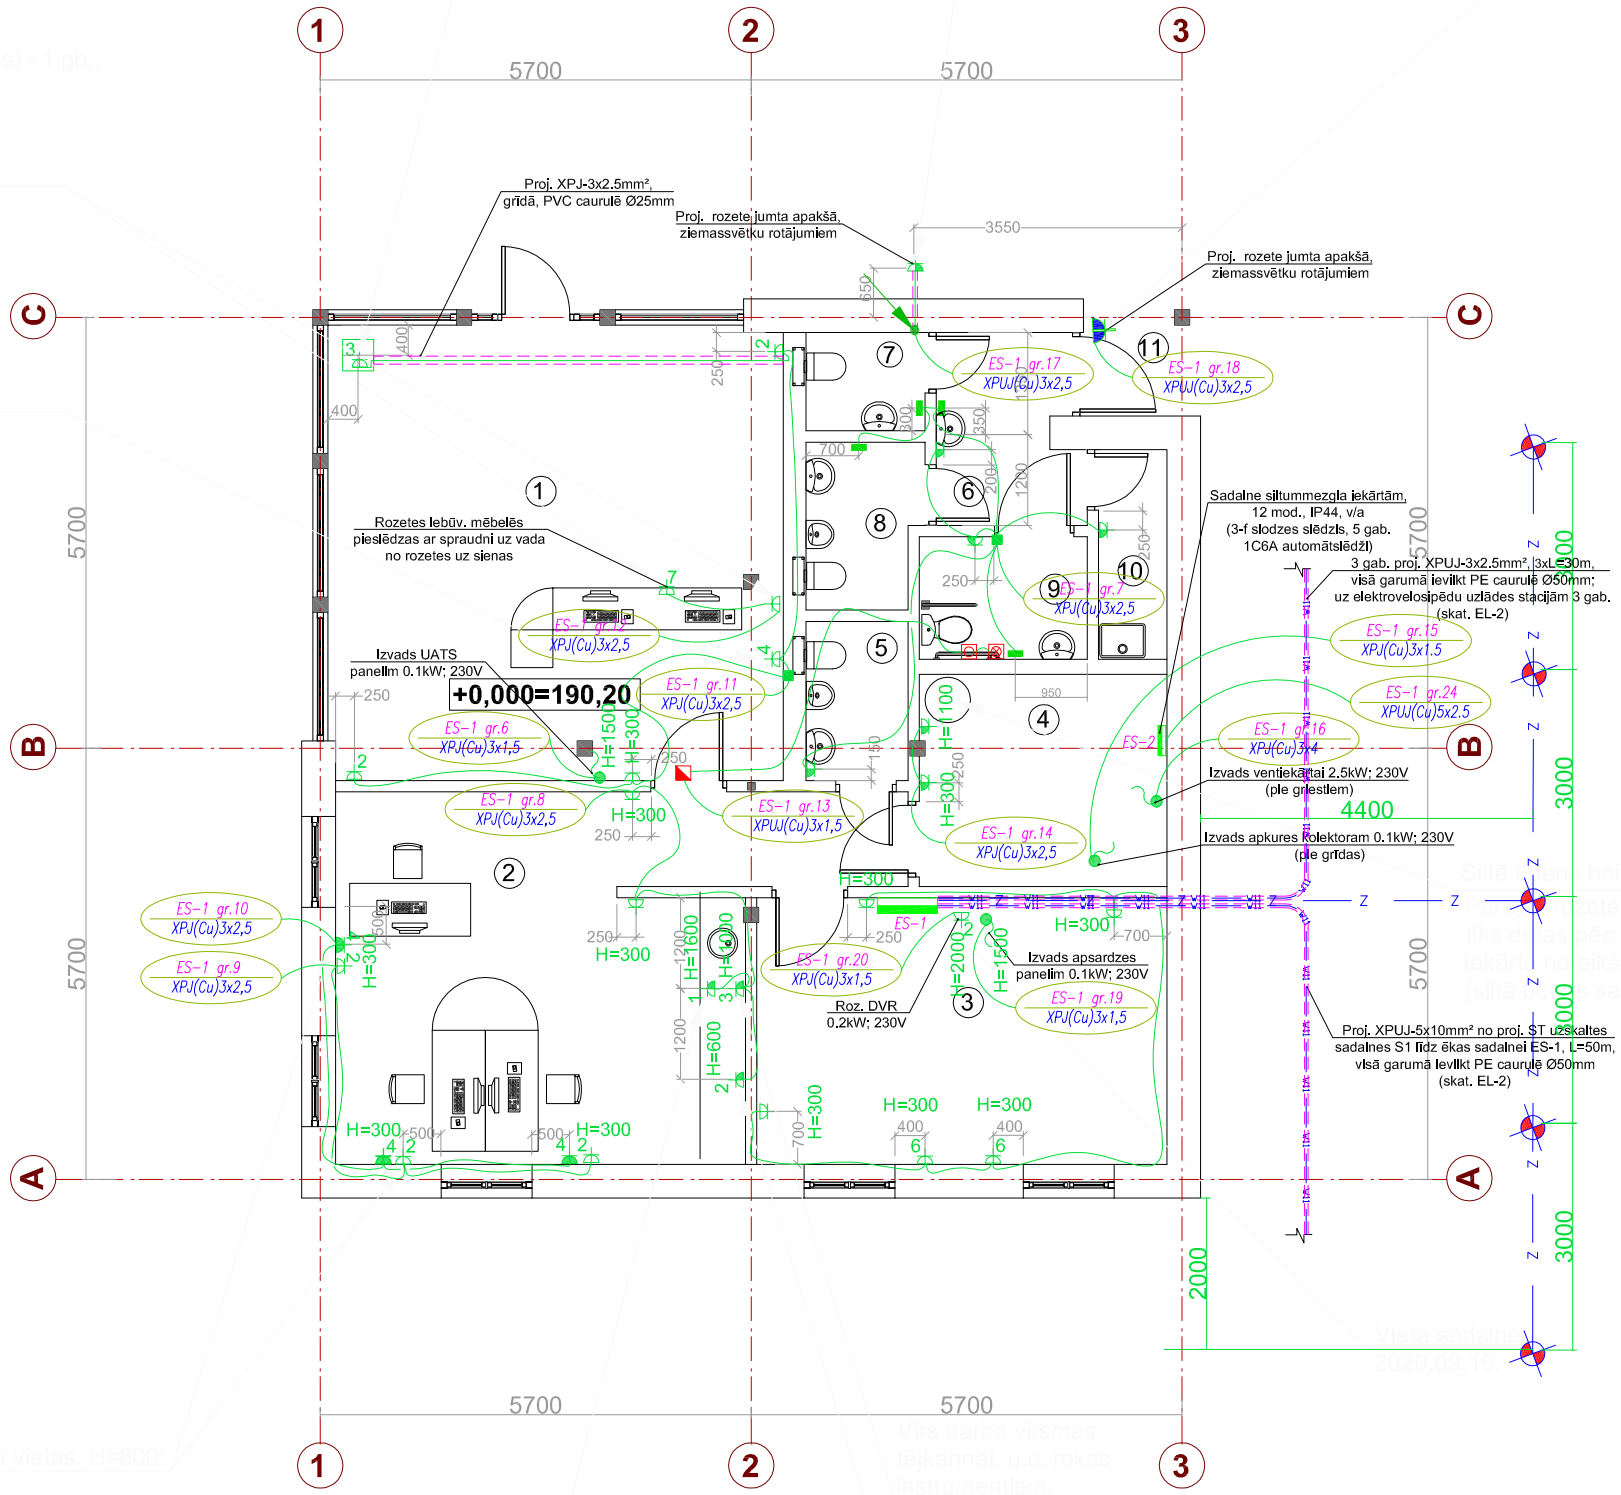


IZMANTOTIE ELEMENTU APZĪMĒJUMI

APZĪMĒJUMS	SKAIDROJUMS
2	~230V kontaktrozetes 2P(P+N)+ PE, z./a., IP44, 16A / skaits
6	~230V kontaktrozetes 2P(P+N)+ PE, z./a., IP20, 16A / skaits
4	Kontaktrozete 2P(P+N)+ PE, 230V, 16A, z./a., IP20, DATA.
2	Zemgrīdas kārba IP30, 3 vietas, ar vāku, 2P(P+N)+ PE kontaktrozetes.
	~230V kontaktrozete 2P(P+N)+ PE, v./a., IP65, 16A, ar vāciņu
	WC roku žāvētājs ar sensora vadību, kopā 4 gab.
ES-1	EL sadalne
	EL nozarkārba
	EL stāvvads
	Invalīdu WC trauksmes poga, H=0.5m no grīdas
	Invalīdu WC trauksmes bloks ar signālspuldzi
	Trauksmes atsaukšanas poga, H=0.7m no grīdas
	Izvads iekārtu pieslēgumam
Z	Zemējuma kontūrs 30x3,5 mm
	Zemējuma elektrods Ø 16 mm

TELPU EKSPLIKĀCIJA

Nr.p.k.	Nosaukums	Platība (m²)
1	Klientu apkalpošanas zāle	36,10
2	Biroja telpa	29,15
3	Noliktava tūrisma informācijas materiālu uzglabāšanai	19,10
4	Tehniksā telpa	9,15
5	WC personālam	2,75
6	Priekštelpa	4,30
7	WC sievietēm	2,00
8	WC vīriešiem	3,15
9	WC invalīdiem/bērnu pārtīšanas telpa	3,50
10	Tehniskā telpa	2,40
	TELPU PLATĪBA KOPĀ:	**111,60**
11	Ārtelpa (lievenis)	2,25
	KOPĒJĀ PLATĪBA:	**113,85**

Pasūtītājs: **Alūksnes novada pašvaldība** Adrese: Dārza iela 11, Alūksne, Alūksnes novads, LV-4301				Objekts: **Alūksnes muižas parks.** Adrese: O.Vācieša iela 1, Alūksne, Alūksnes nov.	**Līgums Nr. ANP 1-45.1/20/158** **Pasūtījums: Nr. 523-2020-158**	
Daļas vad.	A.Grauduiņš		12.10.2020.	**Izmaiņu būvprojekts. B kārta.**	Marka	Numurs / Lapu skaits
Izstrādāja	A.Grauduiņš		12.10.2020.		**EL**	**3**
				Ēkas plāns ar spēka tīkliem.	**SIA "Arhitekta L.Šmita darbnīca"** Būvkomersanta reģistrācijas **Nr. 2256-R**	
Mērogs	**1:100**					
Arh.reģ.nr.						