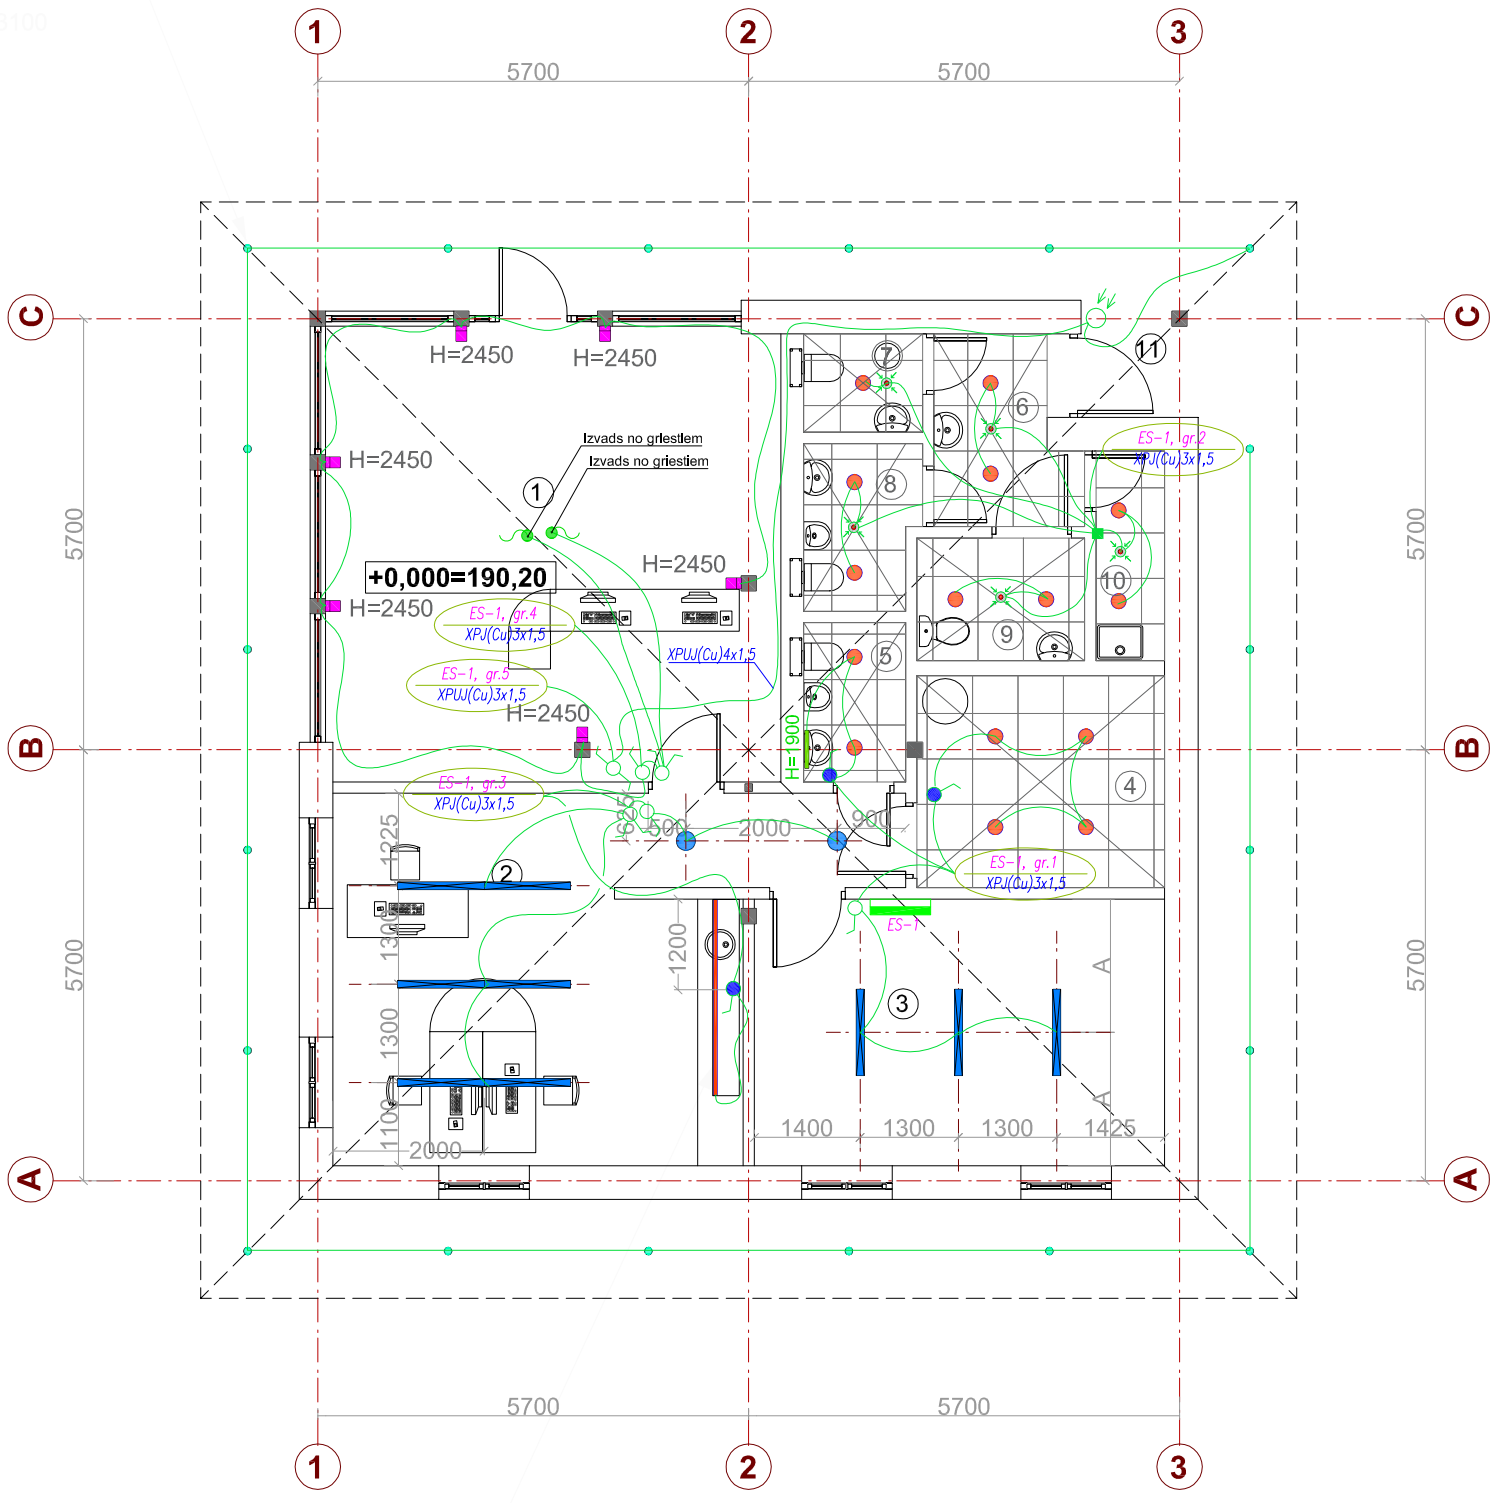


Jumta malas apdares dēļos ledzīļināts gaismas ķermenis.
Jumta malas augstums virs pieguļošā reljefa H=3100

Iebūvējamā mēbelē (virtuves plaukts) iebūvēts gaismas ķermenis.
Nepieciešams izvads pret mēbeli un slēdzis virs ēdes virsmas, pie sienas, H=1000, kopā ar pārējām rozetēm.

IZMANTOTIE APZĪMĒJUMI

APZĪMĒJUMS	SKAIDROJUMS
	Piekārto griestu konstrukcijā iebūvēts gaismas ķermenis LENA NECTRA LED, 3000k, 20W
	Gaismeklis, iekārts LENA SMART LED EVO ar OPAL (izkliedēts uz leju) un InDirect (uz griestiem) izkliedētājiem, 3000k, 30W. Izmērs 1140x55x65(h) mm, Korpusa tonis- balts
	Gaismekļu sistēma, iekārta, LENA SMART LED EVO SYSTEM ar OPAL (izkliedēts uz leju) un InDirect (uz griestiem) izkliedētājiem, 3000k, 48W. Korpusa tonis- balts. Komplektā pa diviem g. ķerm.
	Gaismeklis LENA NECTRA LED ar papildus cilindra korpusu virsmas montāžai, 3000k, 20W
	Horizontāli pie sienas virs spoguļa stiprināts gaismas ķermenis
	Jumta malas apakšā (koka konstrukcija) stiprināts gaismas ķermenis, LENA FRAGA LED 3000k, 6W korpusa tonis- balts
	Mēbelē iebūvēts gaismas ķermenis
	Sienas gaismeklis SLV Lenito, balts, LED 24W, 3000K, 2450lm, 120* stars, IP20, CRI>80.
	Izvads apg. ķermeņu pieslēgumam
	Klātbūtnes (kustības) devējs z\a,360°, IP44
ES-1	EL sadalne
	Krēslas devējs v\a, IP44

TELPU EKSPLIKĀCIJA

Nr.p.k.	Nosaukums	Platība (m²)
1	Klientu apkalpošanas zāle	36,10
2	Biroja telpa	29,15
3	Noliktava tūrisma informācijas materiālu uzglabāšanai	19,10
4	Tehniksā telpa	9,15
5	WC personālam	2,75
6	Priekštelpa	4,30
7	WC sievietēm	2,00
8	WC vīriešiem	3,15
9	WC invalīdiem/bērnu pārtīšanas telpa	3,50
10	Tehniskā telpa	2,40
	TELPU PLATĪBA KOPĀ:	**111,60**
11	Ārtelpa (lievenis)	2,25
	KOPĒJĀ PLATĪBA:	**113,85**

Pasūtītājs: **Alūksnes novada pašvaldība** Adrese: Dārza iela 11, Alūksne, Alūksnes novads, LV-4301				Objekts: **Alūksnes muižas parks.** Adrese: O.Vācieša iela 1, Alūksne, Alūksnes nov.	**Līgums Nr. ANP 1-45.1/20/158** **Pasūtījums: Nr. 523-2020-158**	
Daļas vad.	A.Graudiņš		12.10.2020.	**Izmaiņu būvprojekts. B kārta.**	Marka	Numurs	Lapu skaits
Izstrādāja	A.Graudiņš		12.10.2020.		**EL**	**04**	
				Ēkas plāns ar apgaismojuma tīkliem.	**SIA "Arhitekta L.Šmita darbnīca"** Būvkomersanta reģistrācijas **Nr. 2256-R**	
Mērogs	**1:100**					
Arh.reģ.nr.						